



COORDENADA: 14°44'45.61"S 54°56'51.58"O

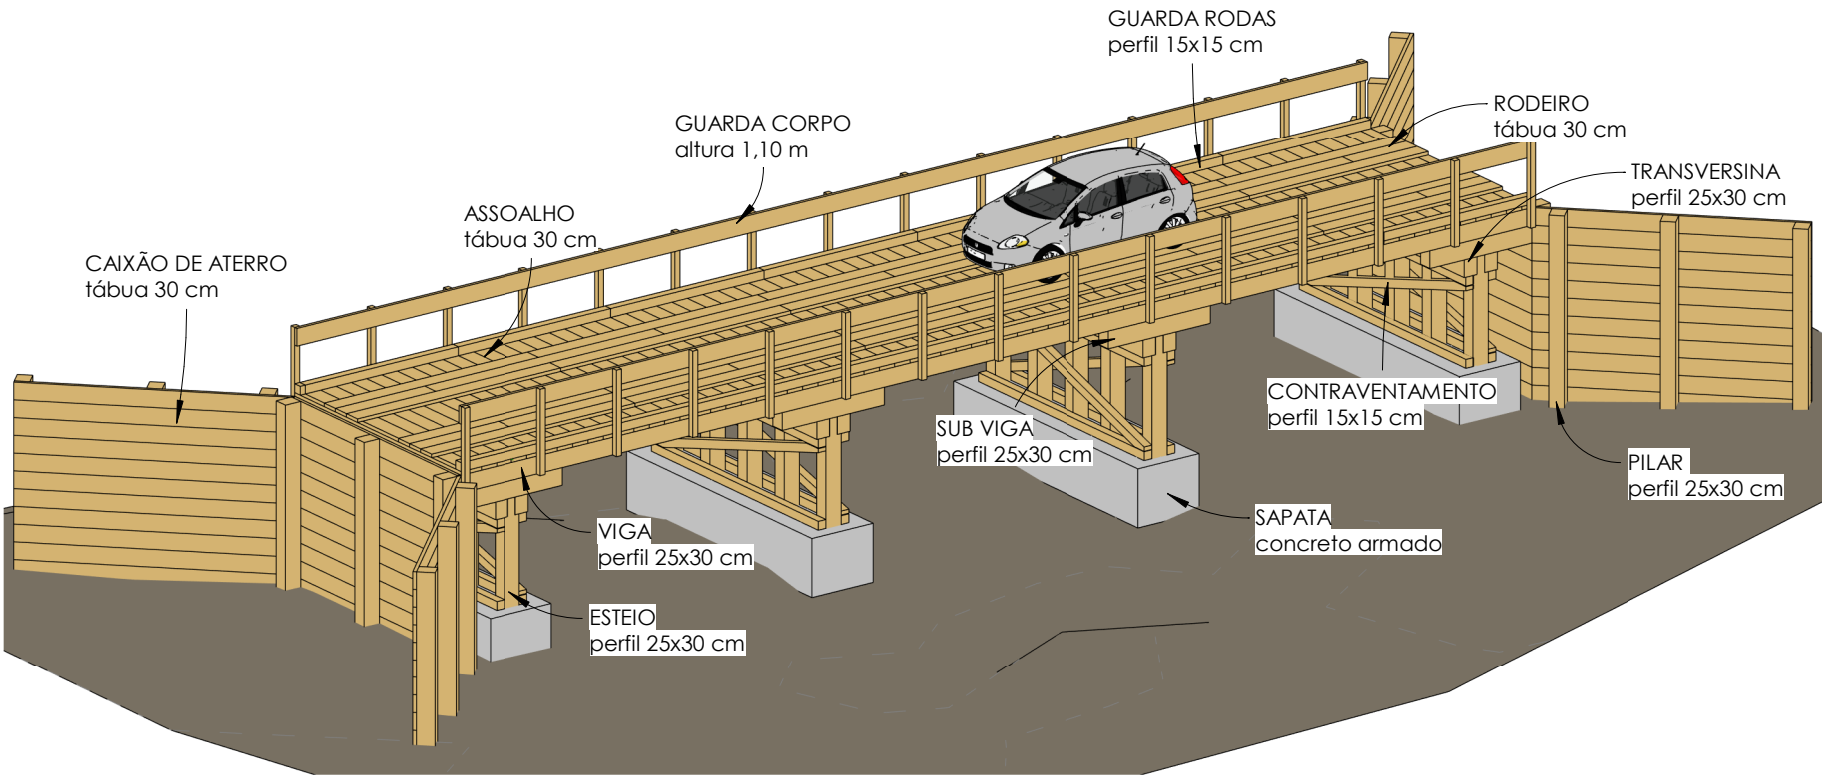

1

Maquete 3D

 NOVA BRASILÂNDIA PREFEITURA		<div>Prefeitura de Nova Brasilândia</div> <div>Proprietário</div>		Tipo: Maquete 3D			
Assunto: Projeto de Obra de Arte							
Logradouro: Salobra 2							
Município: Nova Brasilândia - MT							
Escala:				Folha:	F01		
Título:		Ponte de Madeira		ART:		Data:	outubro/2022
Salobra 2							