



COORDENADA: 14°39'49.65"S 55° 1'27.58"O

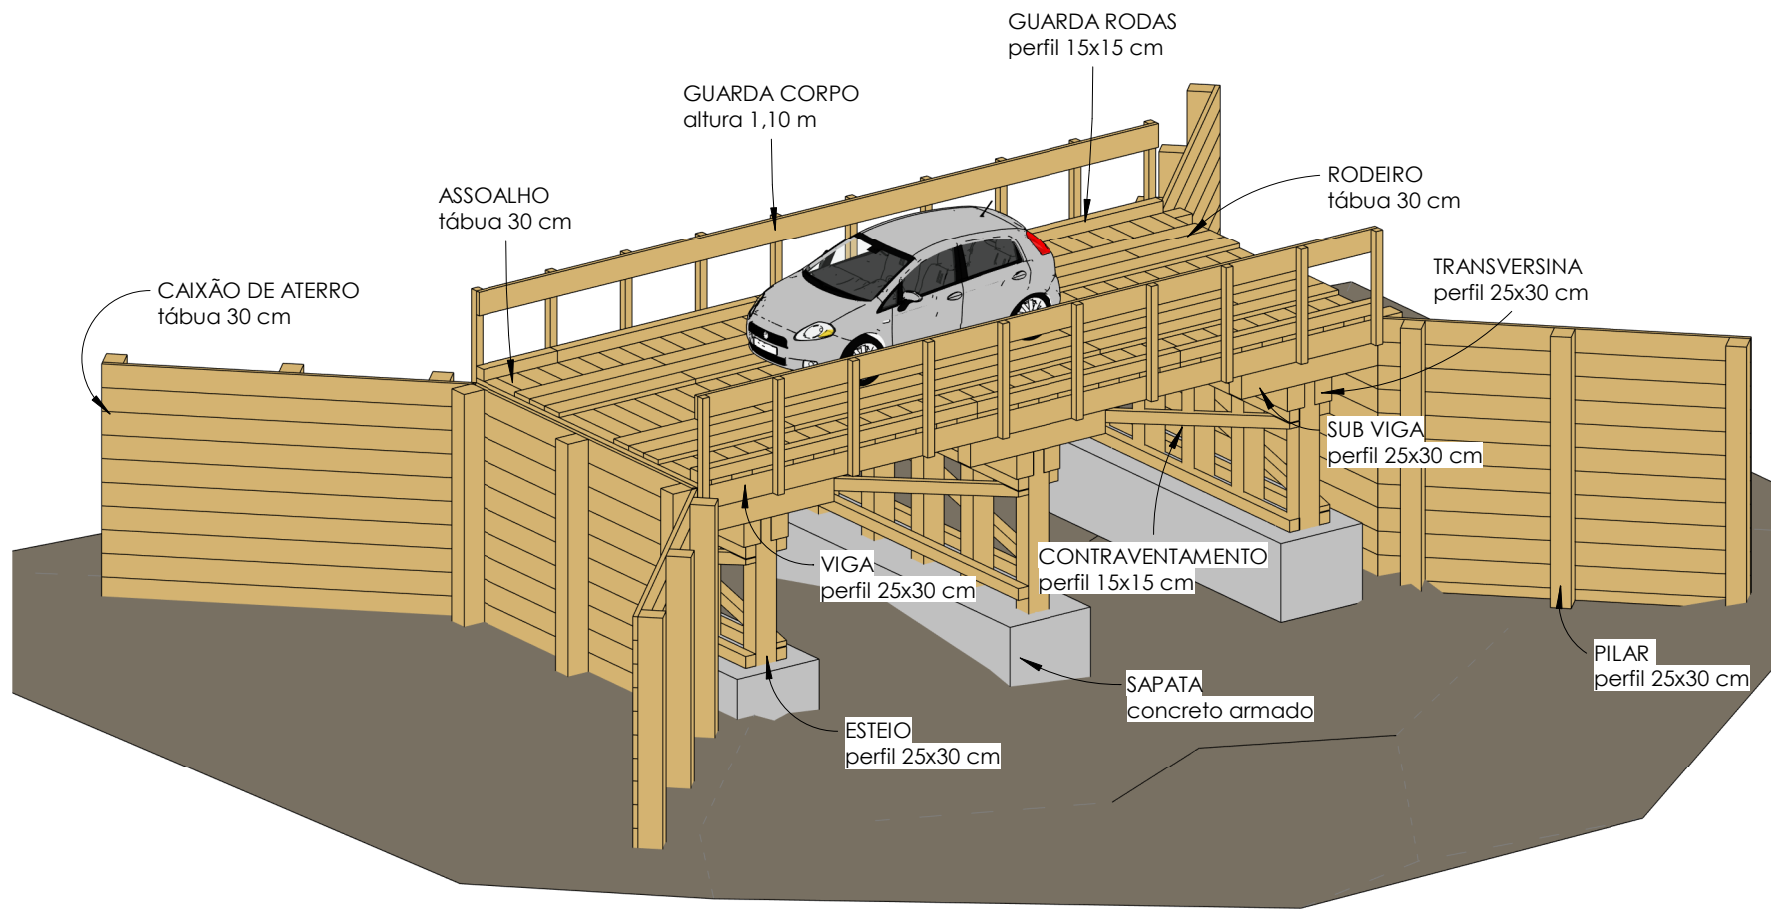

1

Maquete 3D

 NOVA BRASILÂNDIA PREFEITURA		Título: Ponte de Madeira Siputá 2			
<div>Prefeitura de Nova Brasilândia Proprietário</div>		Tipo: Maquete 3D			
		Assunto: Projeto de Obra de Arte			
		Logradouro: Rio Siputá 2			
		Município: Nova Brasilândia - MT			
		Escala:	Folha:	F01	
		ART:		Data:	outubro/2022