


1 Elevação Frontal

1 : 50



2 3D - detalhe

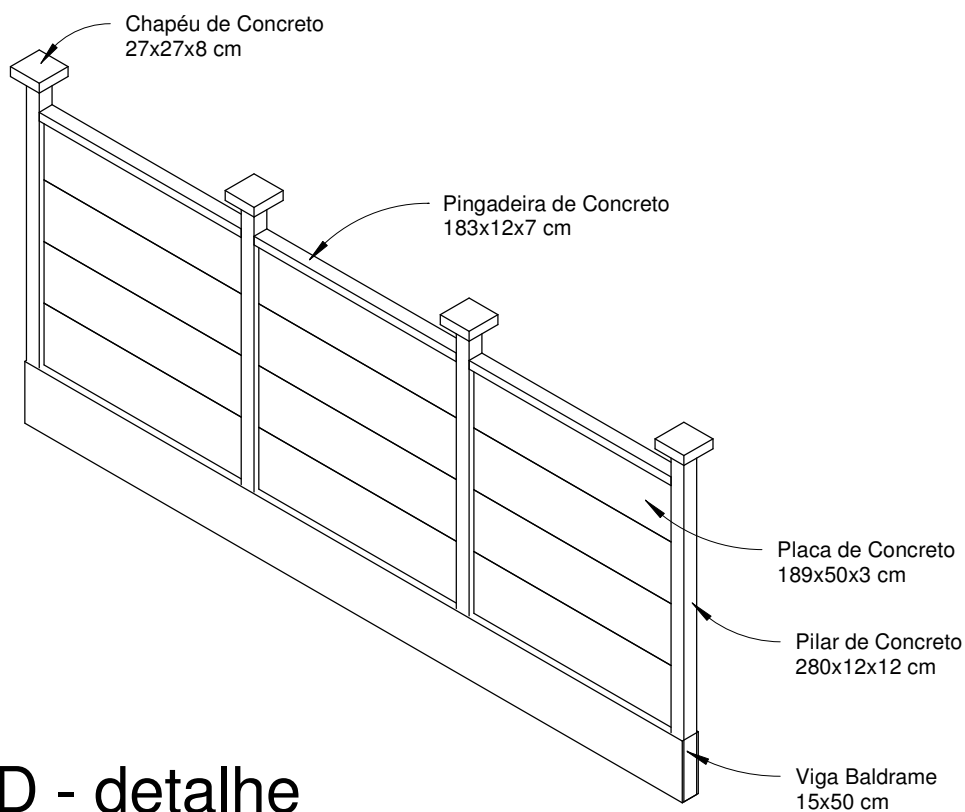

**NOVA
BRASILÂNDIA**
PREFEITURA

Título:

Escola Nova Finlândia - Muro

Prefeitura Nova Brasilândia
Proprietário

Raphael Vinicius Graça da Costa
Eng. Civil CREA-MT: 032407

Tipo: Detalhamento de Muro

Assunto: Elevação frontal e Maquete 3D

Logradouro: Distrito Peresópolis, s/ nº

Município: Nova Brasilândia - MT

Escala: 1 : 50 Folha: 01

ART: Data: Nov/2022