


ELEVAÇÃO FRONTAL - ESCALA 1:150

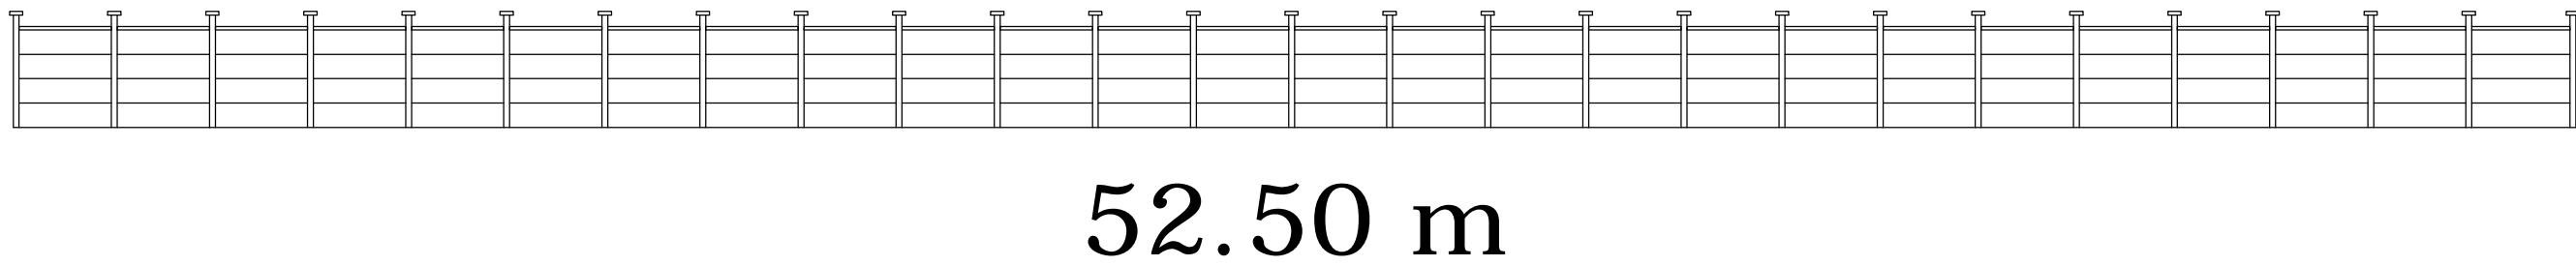

ELEVAÇÃO LATERAL DIREITA - ESCALA 1:150



TÍTULO:	FOLHA:
ESCOLA NOVA FINLÂNDIA - MURO	ARQ / 02

PROJETO	TIPO: ARQUITETÔNICO ASSUNTO: ELEVAÇÃO FRONTAL E LATERAL LOGRADOURO: RUA JOSÉ MARCOLINO DA SILVA, DISTRITO PERESÓPOLIS MUNICÍPIO: NOVA BRASILÂNDIA - MT PROPRIETÁRIO: PREFEITURA DE NOVA BRASILÂNDIA - MT
---------	---

ANOTAÇÕES E OBSERVAÇÕES	BLOCO 1: 440,50 m²	ESCOLA ESTADUAL DE NOVA BRASILÂNDIA REPRESENTANTE
	BLOCO 2: 243,38 m²	
	BLOCO 3: 204,18 m²	
	DIRETORIA: 74,53 m²	
	DEPÓSITO: 17,60 m²	
	SALA DOS PROF.: 46,91 m²	
	TERRENO: 1.027,1 m²	RAPHAEL VINÍCIUS GRAÇA DA COSTA ENG. CIVIL CREA-MT: 032407
MAPA DE LOCALIZAÇÃO		
DATA: NOV/2022	ART: _____	
ESCALA: 1:150		

PREFEITURA	
------------	--