


CORTE

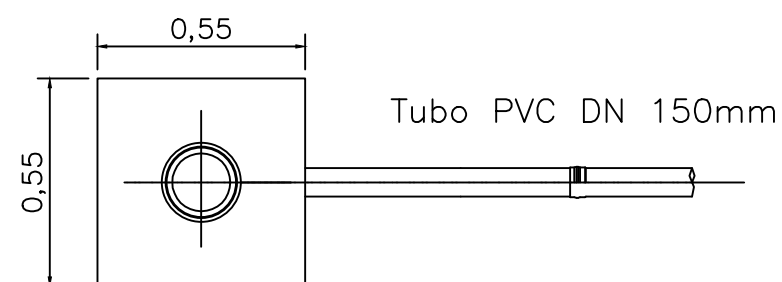

PLANTA

**PREFEITURA MUNICIPAL DE NOVA
BRASILÂNDIA - MT**

TIPO DE OBRA:	INSTITUCIONAL	MODALIDADE:	CONSTRUÇÃO
OBRA:	SISTEMA DE ESGOTAMENTO SANITÁRIO		
PROPRIETÁRIO/ CNPJ:	PREFEITURA MUNICIPAL DE NOVA BRASILÂNDIA -MT		
ENDEREÇO:	SEDE MUNICIPAL DE NOVA BRASILÂNDIA /MT		
AUTOR DO PROJETO: CREA/CAU:	MARCIO SOUZA FARIA 9172/D		
RESPONSÁVEL TÉCNICO P/ OBRA:			

PROJETO DE ENGENHARIA

ASSUNTO:			
DETALHE - TERMINAL DE LIMPEZA			
	ÍNDICES URBANÍSTICOS		QUADRO DE ÁREAS
DATA DE ENTREGA:	TAXA DE OCUPAÇÃO: %		<div>ENG</div> <div>FOLHA Nº</div> <div>01</div> <div>/</div> <div>01</div>
REVISÃO:	TÉRREO	DEMAIS PAV.	
	%	%	
ESCALA: 1:20	COEF. APROVEITAMENTO:		
	%		
ART:	DESENHO:		

ENG

FOLHA Nº

01
/ 01