
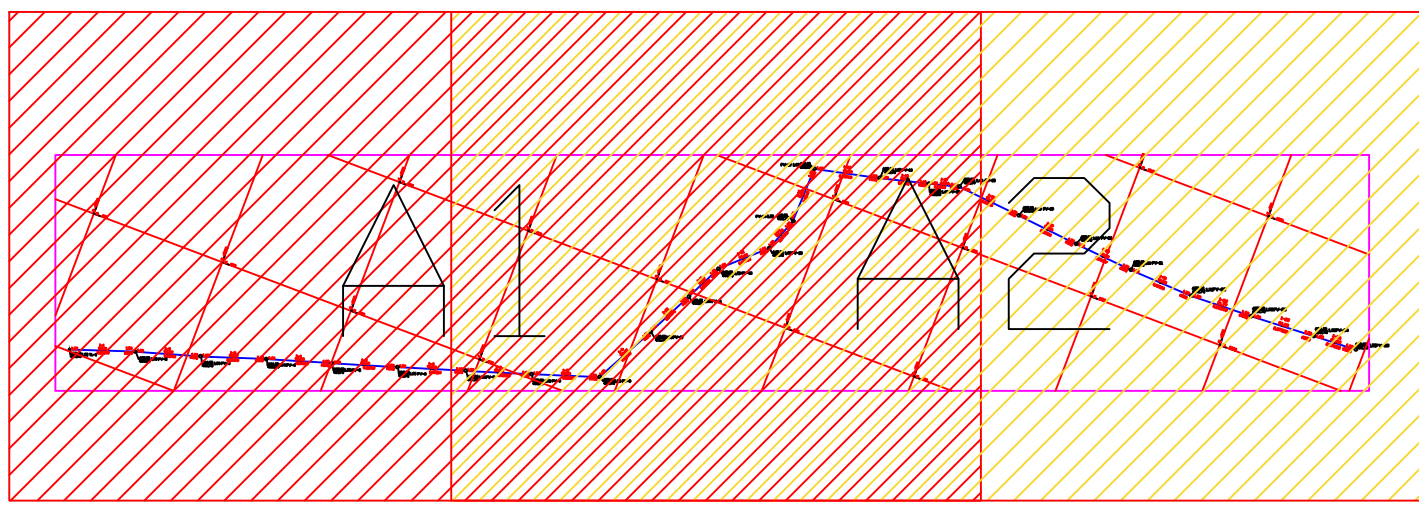


EXTENSÃO TÚNEIS E ADJUNTAÇÃO (m)	300
RUMOBLOCADO/PAVIMENTO	63,66
PROFUNDIDADE DO COLETOR (m)	1,38
COTA GERATRIZ INFERIOR INTERNA DO COLETOR (m)	413,70
COTA DO TERRENO (m)	413,70
ESTACA	0+00

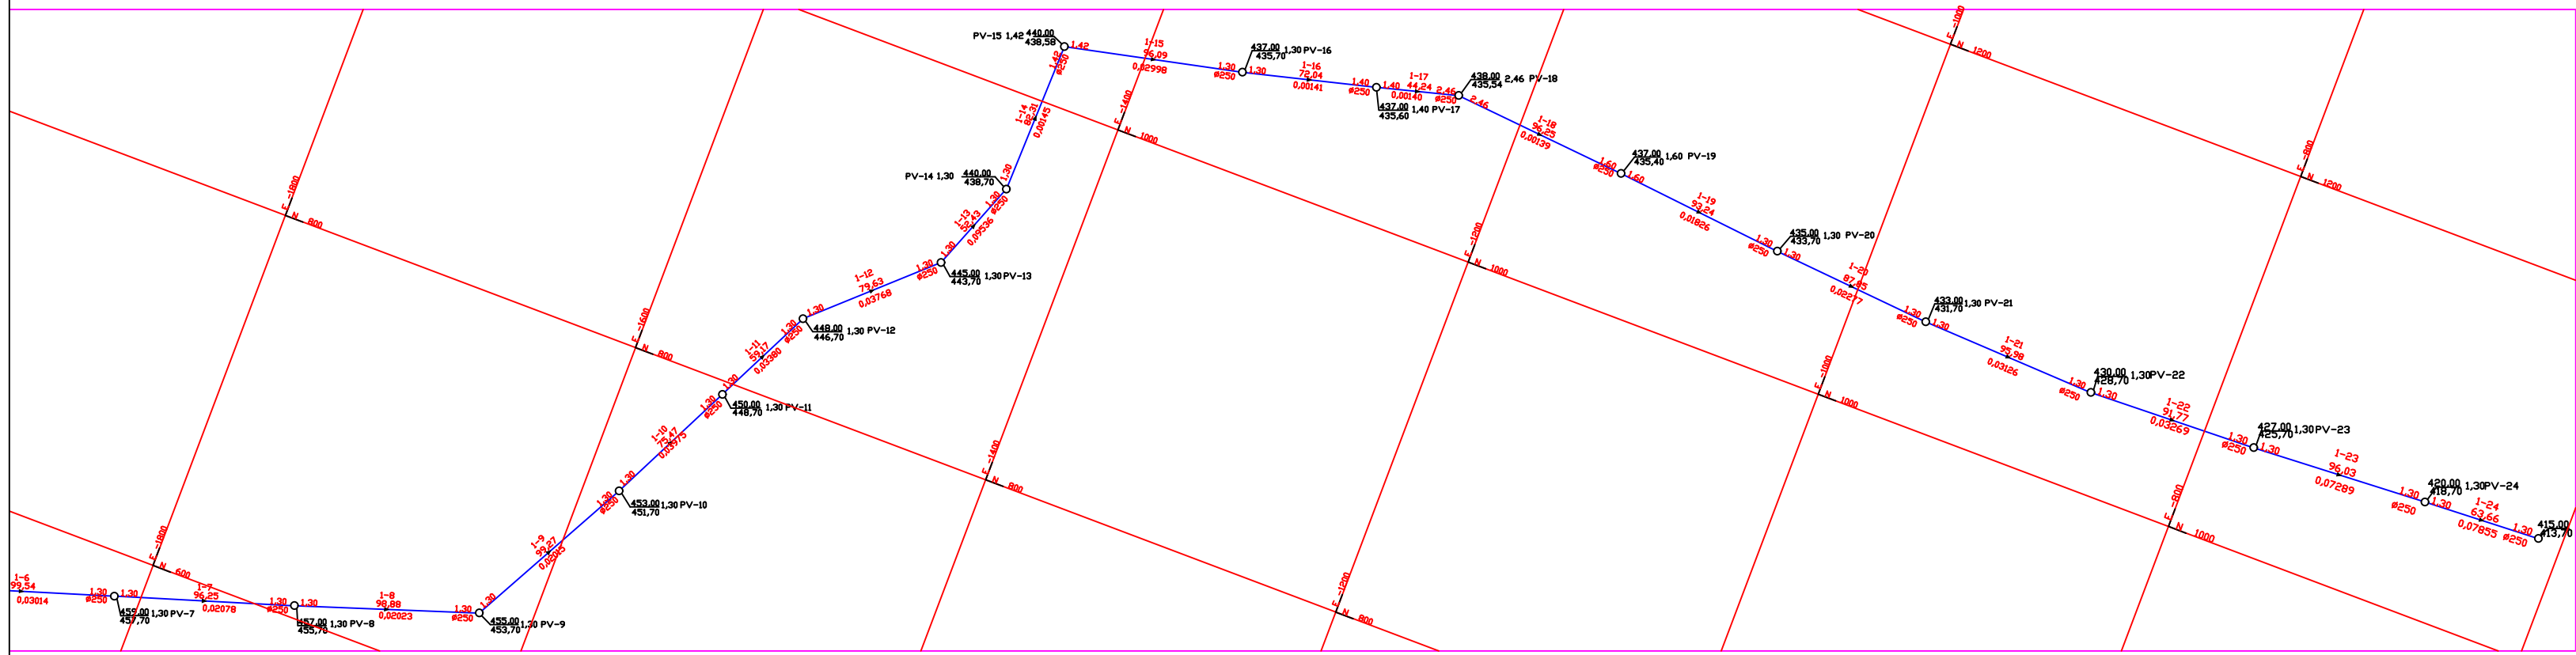

LEGENDA

REDE PROJETADA
TUBO PEAD PE80 PN12,5

SENTIDO DO ESCOAMENTO

Trecho
L (m)
Q (L/s)
P1 (m)
P2 (m)
Q (mm)
CT
CF

P - PROFUNDIDADE DO PV OU TL
L - COMPRIMENTO DO TRECHO
Q - VAZÃO NO TRECHO
Ø - DIÂMETRO
PV - POÇO DE VISITA
TL - TERMINAL DE LIMPEZA
P1 - PROFUNDIDADE DO POÇO A MONTANTE DO TRECHO
P2 - PROFUNDIDADE DO POÇO A JUSANTE DO TRECHO

PREFEITURA MUNICIPAL DE NOVA BRASILÂNDIA - MT

TIPO DE OBRA:	INSTITUCIONAL	MODALIDADE:	CONSTRUÇÃO
OBRA:	SISTEMA DE ESGOTAMENTO SANITÁRIO		
PROPRIETÁRIO/ CNPJ:	PREFEITURA MUNICIPAL DE NOVA BRASILÂNDIA - MT		
ENDEREÇO:	SEDE MUNICIPAL DE NOVA BRASILÂNDIA /MT		
AUTOR DO PROJETO: CREA/CAU:	MARCIO SOUZA FARIA 9172/D		
RESPONSÁVEL TÉCNICO P/ OBRA:			

PROJETO DE ENGENHARIA

ASSUNTO:	PERFIL DO EMISSÁRIO		
DATA DE ENTREGA: 00/00/0000	ÍNDICES URBANÍSTICOS		QUADRO DE ÁREAS
REVISÃO: 1 - 00/00/0000	TAXA DE OCUPAÇÃO: %	TÉRREO	DEMAIS PAV. %
ESCALA: 1:2000	COEF. APROVEITAMENTO: %		
ART: 000000-0	DESENHO:		

ENG
FOLHA Nº 01/02