



01 ESC TRECHO SAÍDA DA ETE ATÉ O PRIMEIRO PV DO EMISSÁRIO
1 : 40 CORTE AA

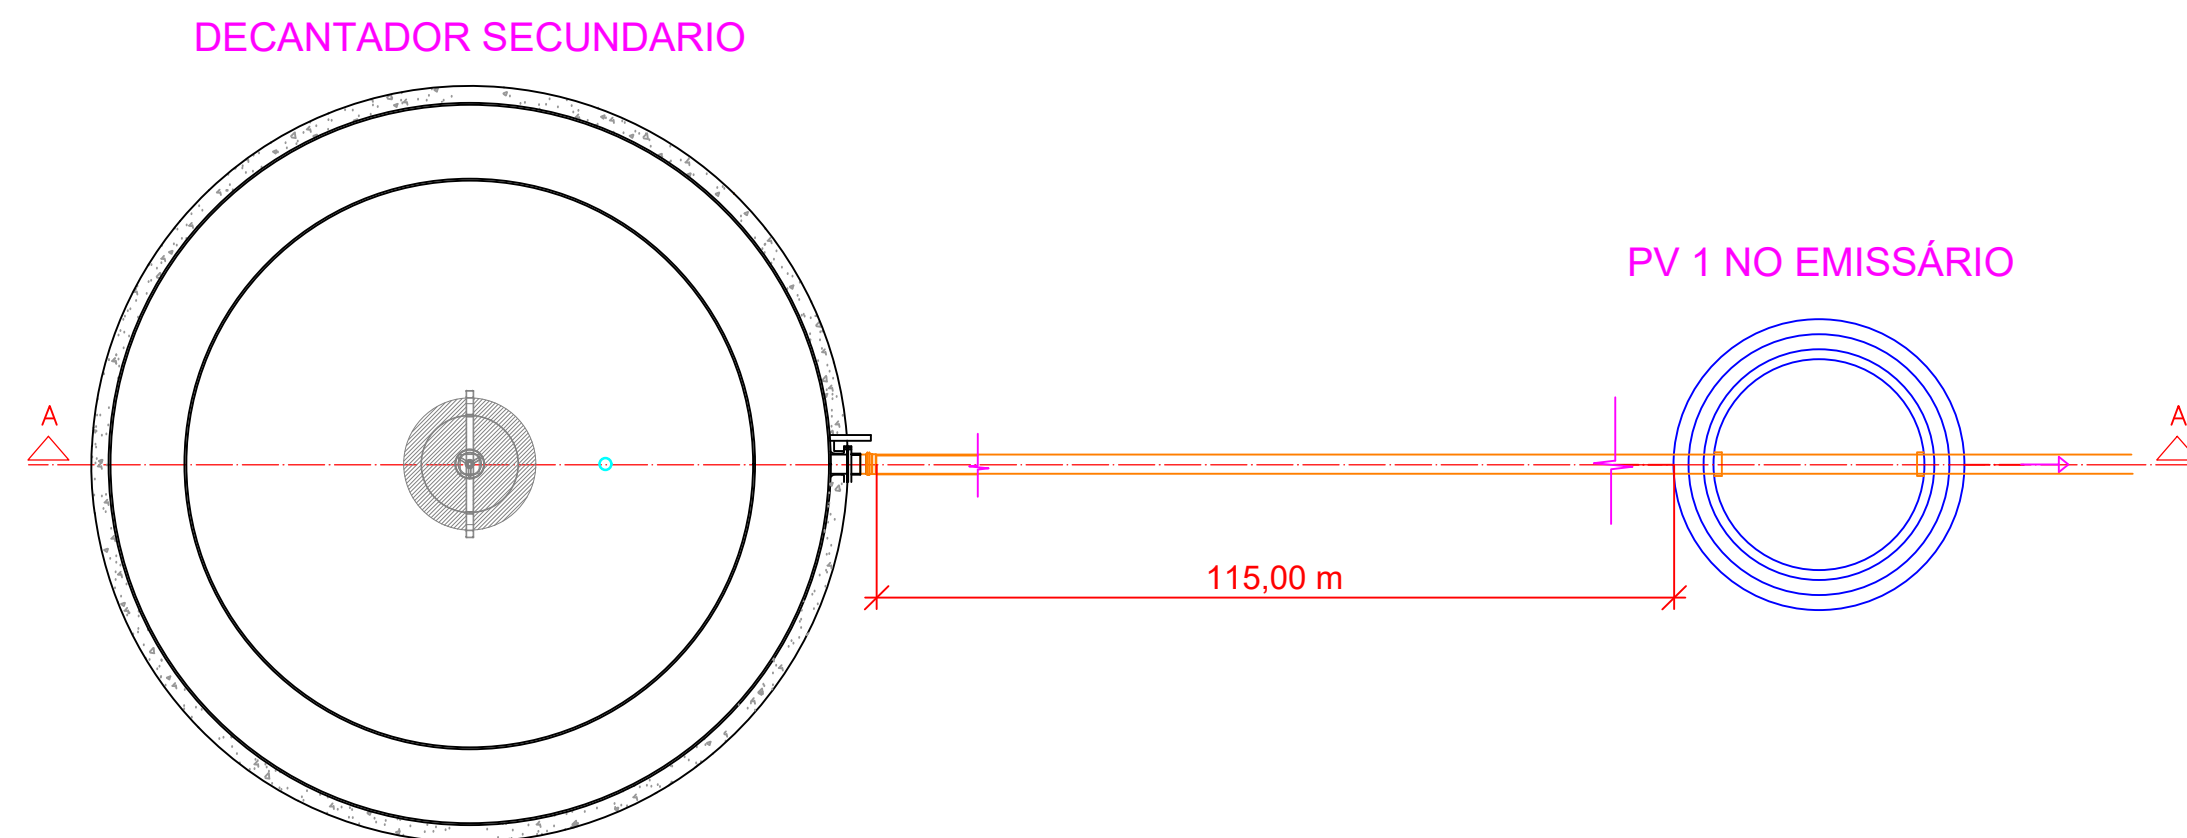

01 ESC TRECHO SAÍDA DA ETE ATÉ O PRIMEIRO PV DO EMISSÁRIO
1 : 40 PLANTA BAIXA

 MARCIO SOUZA FARIA EIRELI - ENGENHARIA DE SANEAMENTO CNP.J: 20.151.547/0001-03		
MUNICÍPIO: NOVA BRASILÂNDIA – MT		
PREFEITURA: PREFEITURA MUNICIPAL DE NOVA BRASILÂNDIA – MT		
ENDEREÇO: AV. VEREADOR GENIVAL NUNES ARAÚJO, Nº 993 – CEP: 78.860-000		
RESPONSÁVEL TÉCNICO: MARCIO SOUZA FARIA CREA/MT: 9172/D		
SISTEMA: SISTEMA DE ESGOTAMENTO SANITÁRIO		
OBRA: TRECHO SAÍDA DA ETE ATÉ O PRIMEIRO PV DO EMISSÁRIO		
VISTAS: PLANTA BAIXA E CORTE AA		
DESENHO ENG.	DATA: NOVEMBRO/2018	PREFEITA: MARILZA AUGUSTA DE OLIVEIRA
ESCALA: INDICADA		
COORDENADAS GEOGRÁFICAS DA ETE: Latitude: 14°55'44,04" Sul Longitude: 54°58'7,38" Oeste		
REVISÃO: 01		
DESENHO: ENG		
A.R.T.: DATA: NOVEMBRO 2018		RESPONSÁVEL TÉCNICO: MARCIO SOUZA FARIA 9172/D
FOLHA Nº 01/01		