



01 ESC 1:35 TRECHO PV 22 ATÉ A ETE CORTE AA

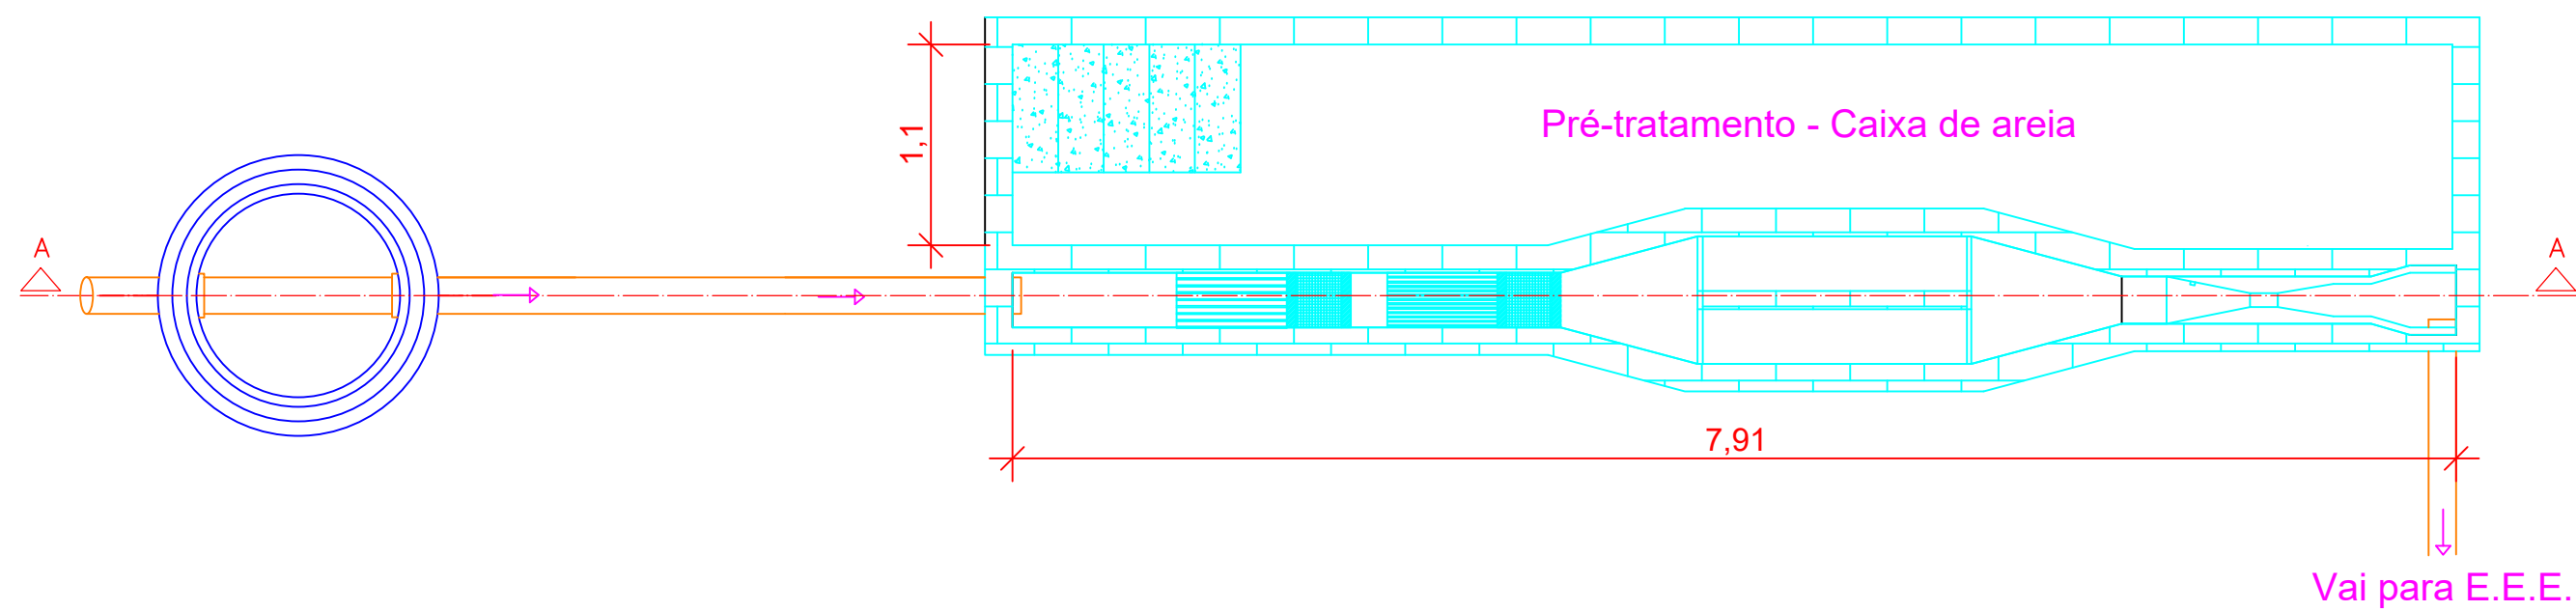

01 ESC 1:40 TRECHO PV 22 ATÉ A ETE PLANTA BAIXA

 <div>MARCIO SOUZA FARIA EIRELI - ENGENHARIA DE SANEAMENTO CNP.J: 20.151547/0001-03</div>		
MUNICIPIO: NOVA BRASILÂNDIA – MT		
PREFEITURA: PREFEITURA MUNICIPAL DE NOVA BRASILÂNDIA – MT		
ENDEREÇO: AV. VEREADOR GENIVAL NUNES ARAÚJO, Nº 993 – CEP: 78.860–000		
RESPONSÁVEL TÉCNICO: MARCIO SOUZA FARIA CREA/MT 9172/D		
SISTEMA: SISTEMA DE ESGOTAMENTO SANITÁRIO		
OBRA: TRECHO PV 22 ATÉ CHEGADA NA ETE		
VISTAS: PLANTA BAIXA E CORTE AA		
DESENHO ENG.	DATA: NOVEMBRO/2018	<div>PREFEITA: MARILZA AUGUSTA DE OLIVEIRA</div> <div>RESPONSÁVEL TÉCNICO: MARCIO SOUZA FARIA 9172/D</div>
ESCALA: INDICADA		
COORDENADAS GEOGRÁFICAS DA ETE: Latitude: 14°55'44,04" Sul Longitude: 54°58'7,38" Oeste		
REVISÃO: 01		
DESENHO: ENG		
A.R.T.: DATA: NOVEMBRO 2018		
FOLHA Nº 01/01		