
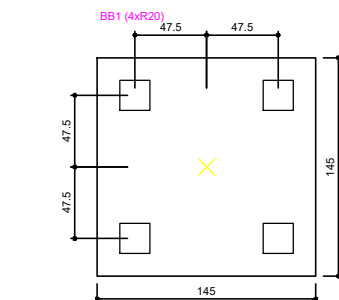


LEGENDA:

- 01 Tampa superior
- 02 Escada c/ guardacorpo
- 03 Extravasor
- 04 Fixação por Nicho
- 05 Bengala c/ gancho (nicho)
- 06 Fundo
- 07 Base
- 08 Saída
- 09 Entrada
- 10 Suporte de cano c/ prisilha
- 11 Guardacorpo Superior

Detalhe do Reservatório  
escala 1:75

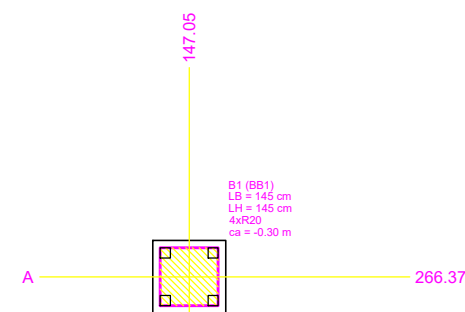

Legenda dos blocos  
escala 1:25

Pilar						Fundação				Bloco			
Nome	Seção (cm)	X (cm)	Y (cm)	Carga Máx. (kN)	Carga Mín. (kN)	Nome	Lado B (cm)	Lado H (cm)	h0 / ha (m)	h1 / hb (m)	ne	Estaca	Base tub. (cm)
B1	115x115	147.05	266.37	203	160	BB1	145	145	0.00	0.45	4	R20	-0.30

Estacas			
Nome	d (cm)	b (cm)	Quantidade
R20	20.00	20.00	4

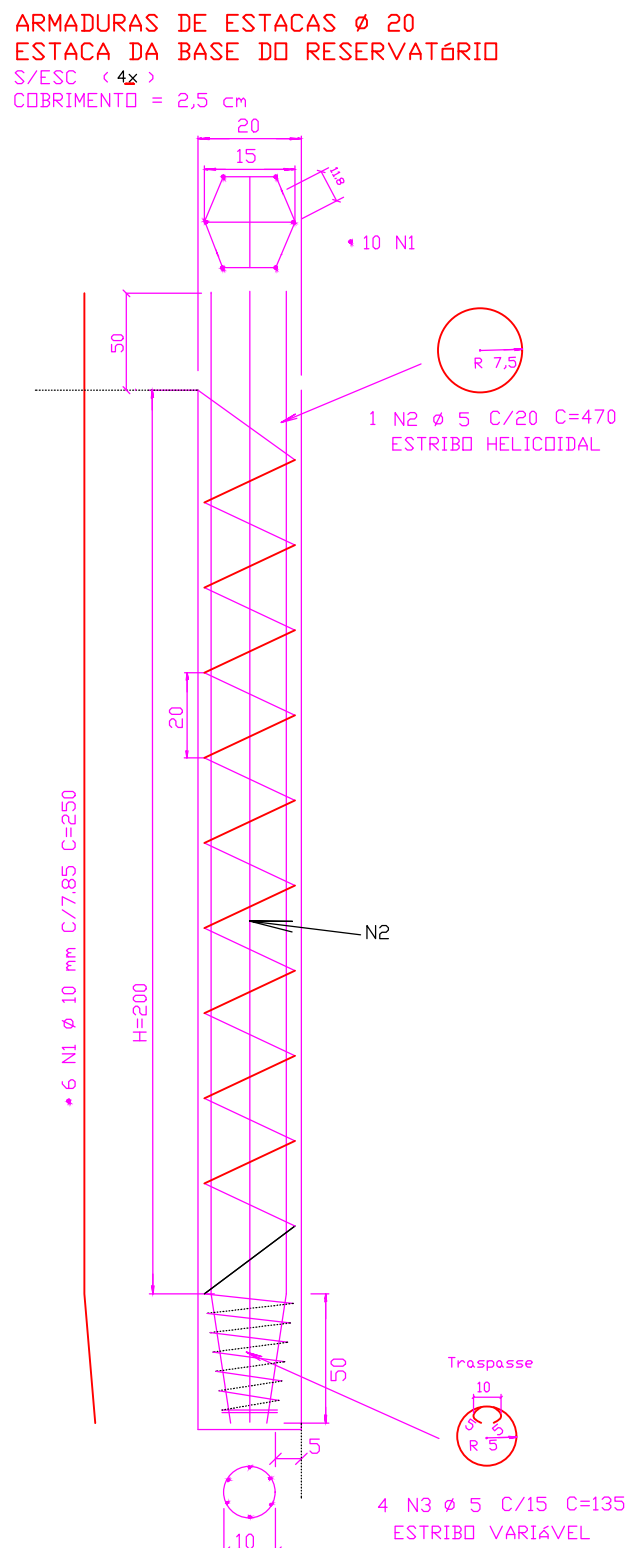
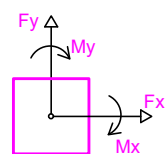
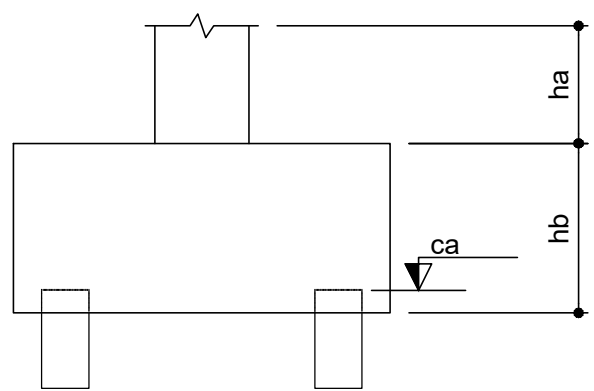


Tabela de Resumos

BLOCO

Relação do aço

BB1

AÇO	N	DIAM (mm)	QUANT	C.UNIT (cm)	C.TOTAL (cm)
CA60	1	5.0	14	204	2856
	2	5.0	14	144	2016
	3	5.0	5	552	2760
CA50	4	10.0	8	VAR	VAR

Resumo do aço

AÇO	DIAM (mm)	C.TOTAL (cm)	PESO (kg)
CA50	10.0	2120	13.08
CA60	5.0	7632	11.80

PESO TOTAL (kg)

CA50	13.08
CA60	11.80

ESTACA

RELAÇÃO DO AÇO

ESTACA

AÇO	N	DIAM (mm)	QUANT	C.UNIT (cm)	C.TOTAL (cm)
CA50	1	10.0	24	250	6000
CA60	2	5.0	4	470	1880
	3	5.0	16	135	2160


RESUMO DO AÇO

AÇO	DIAM (mm)	C.TOTAL (cm)	PESO (kg)
CA50	10.0	6000	37.02
CA60	5.0	4040	6.22



Volume de concreto (C-25) = 1.34 m³

Área de forma = 3.77 m²

BB1  
4xR20  
PLANTA  
ESC 1:25

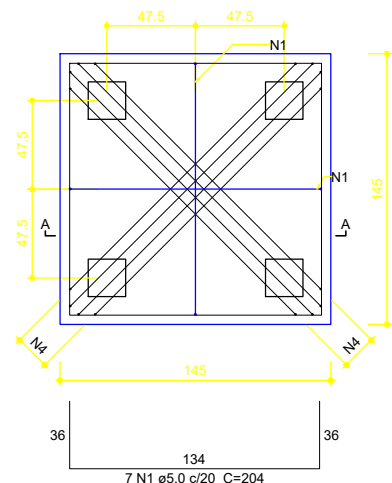


CORTE A-A  
ESC 1:25

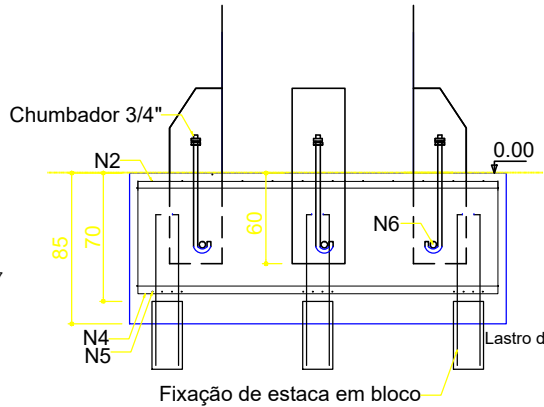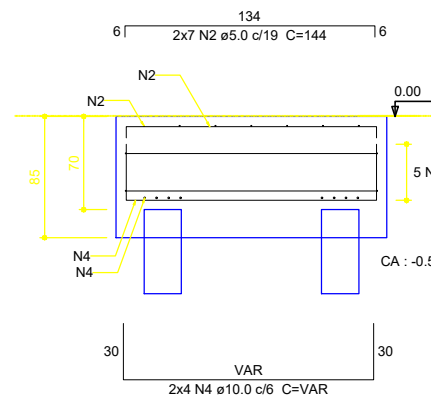

Detalhe da Fixação de Reservatório  
Sem escala

Detalhe Ancoragem Parafuso

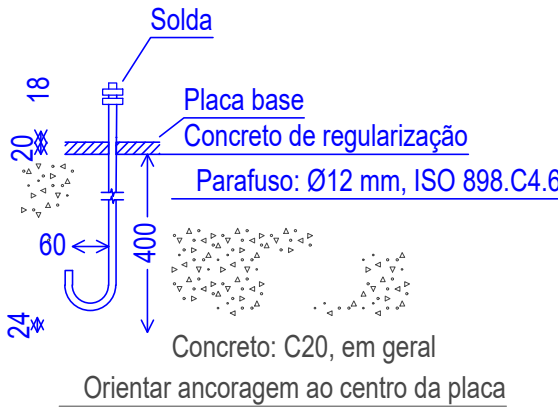

Observações:  
\* Usar espaçador para garantir o cobrimento das armaduras em 2,5 cm

MUNICÍPIO: NOVA BRASILIÂNDIA/MT			
ENDEREÇO: AVENIDA VEREADOR GENIVAL NUNES ARAÚJO, N. 993 - CEP: 78.860-000			
PREFEITURA: PREFEITURA MUNICIPAL DE NOVA BRASILIÂNDIA			
RESPONSÁVEL TÉCNICO: MARCO SOUZA FARIAS			
CREAM: 91720			
SISTEMA: SISTEMA DE ABASTECIMENTO DE ÁGUA			
OBRA: BASE PARA RESERVATÓRIOS DE 7 M³			
VISTAS: BASE DO RESERVATÓRIO			
DATA: ABRIL/2019	ESCALA: INDICADA	REVISÃO: 01	FOLHAS: 11
COORDENADAS GEOGRÁFICAS:			
		RESPONSÁVEL TÉCNICO: GILMAR GENÍV CIPRIANO	
		CREA: 1201459591	
DESENHO: ENG.		A.R.T.:	
DATA: ABRIL/2019		DESENHO:	