




PLANTA  
CAIXA DE PASSAGEM

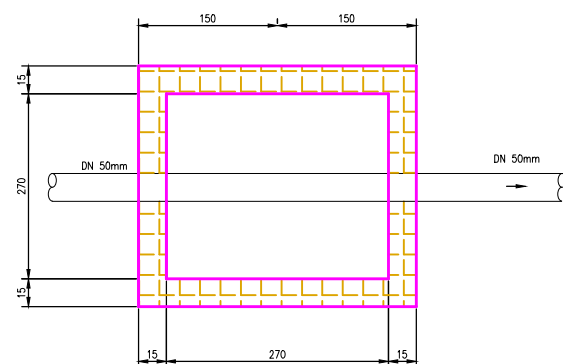


PLANTA  
CAIXA DE PASSAGEM

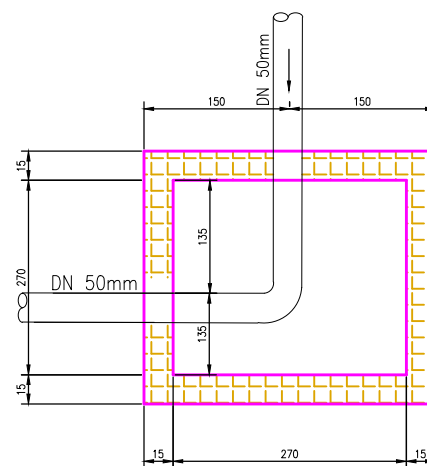

PLANTA

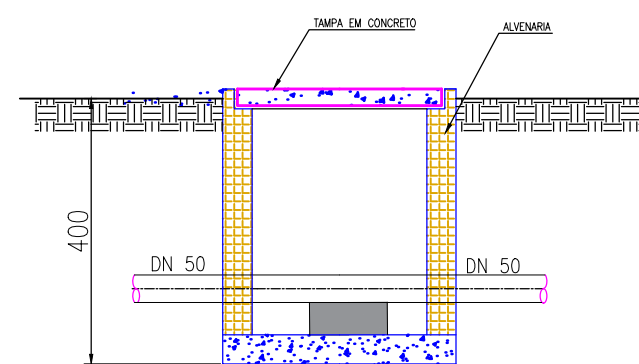

CORTE AA

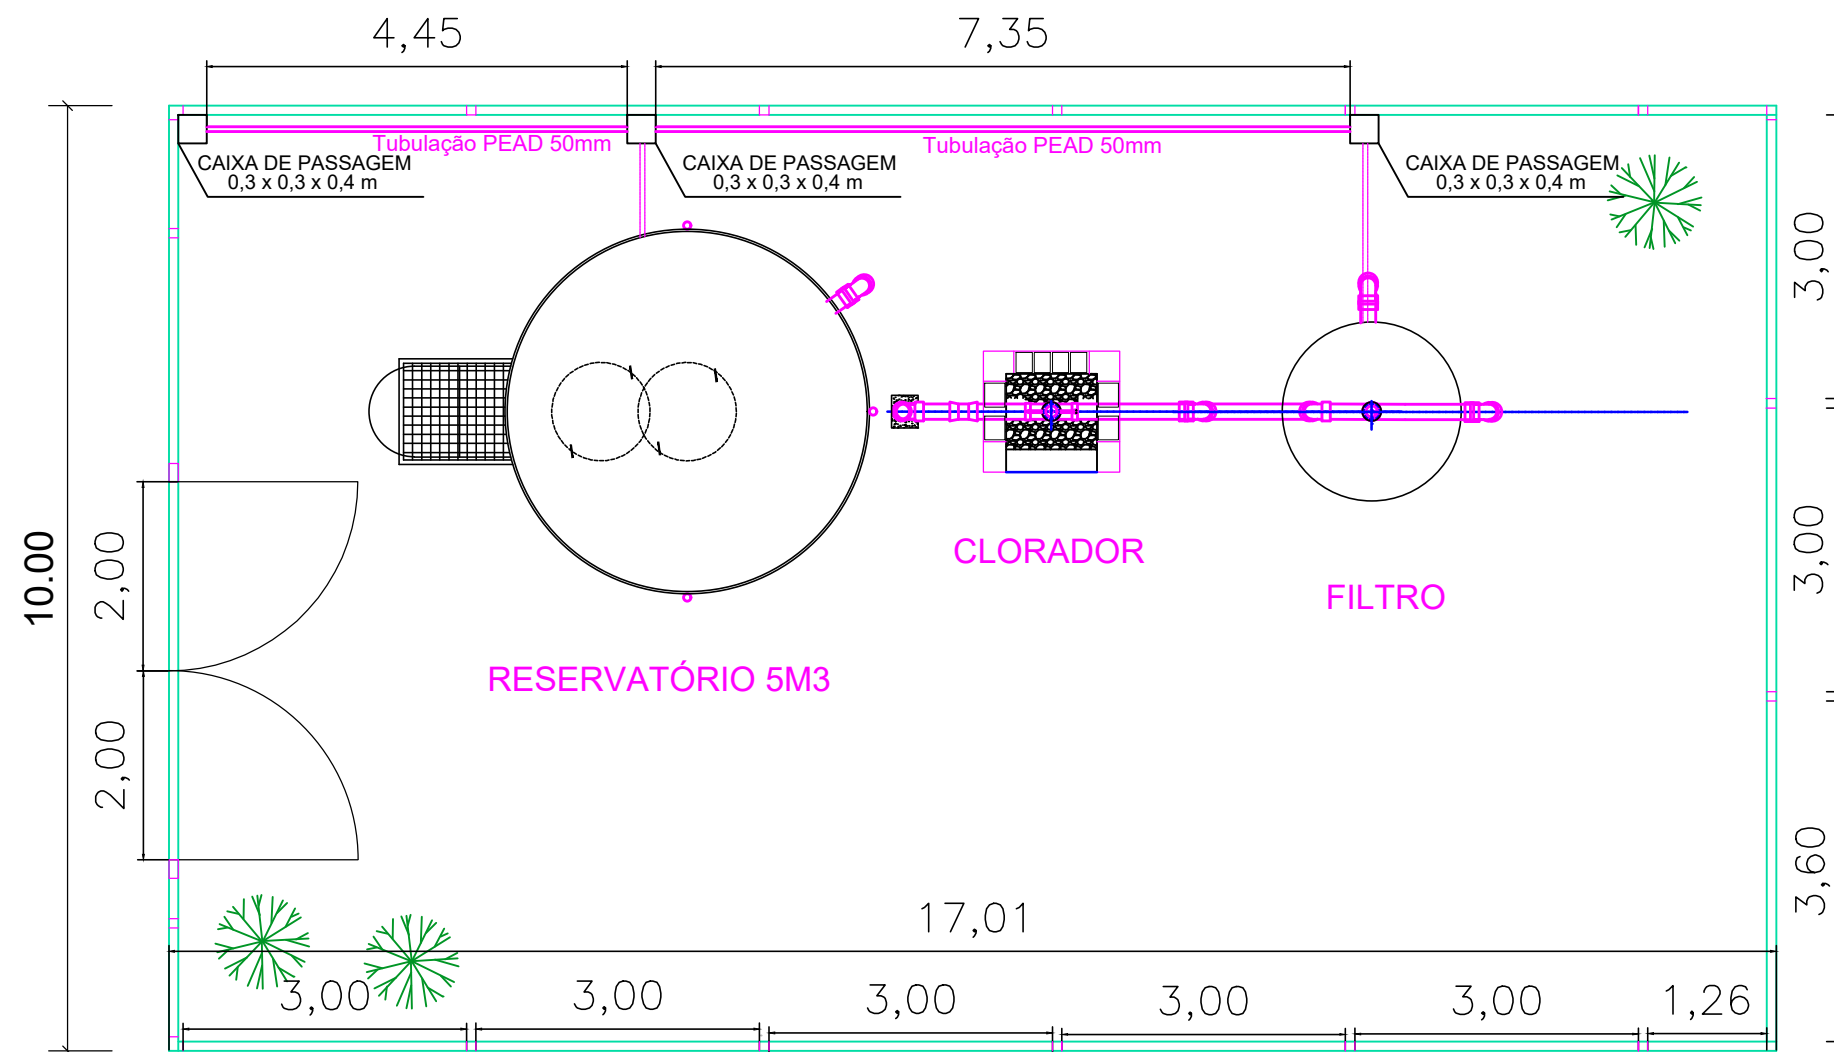

CAIXA DE PASSAGEM

			
TIPO DE OBRA:	INSTITUCIONAL	MODALIDADE:	CONSTRUÇÃO
OBRA:	SISTEMA DE ABASTECIMENTO DE ÁGUA ASSENTAMENTO P.A. FICA FACA		
PROPRIETÁRIO/ CNPJ:	PREFEITURA MUNICIPAL DE NOVA BRASILANDIA 15.023.963/0001-88		
ENDEREÇO:	AV. VEREADOR GENIVAL NUNES ARAÚJO, Nº 267- CEP: 78.860-000		
AUTOR DO PROJETO: CREA/CAU:	 Eng. Marcio Souza Faria CREA - 9172/D MT		
RESPONSÁVEL TÉCNICO P/ OBRA:	MARCIO SOUZA FARIA 9172/D		
PROJETO DE ENGENHARIA			
ASSUNTO: SISTEMA DE DRENAGEM			
LOCAL DO ARQUIVO:	ÍNDICES URBANÍSTICOS	QUADRO DE ÁREAS	
DATA DE ENTREGA:	TAXA DE OCUPAÇÃO: %		
REVISÃO:	TÉRREO	DEMAIS PAV.	
1ª - 00/00/0000	%	%	
ESCALA:	COEF. APROVEITAMENTO:		
1:20	%		
ART: 000000-0	DESENHO:		