




LAYOUT SISTEMA DE ABASTECIMENTO P.A. SANTA ROSA

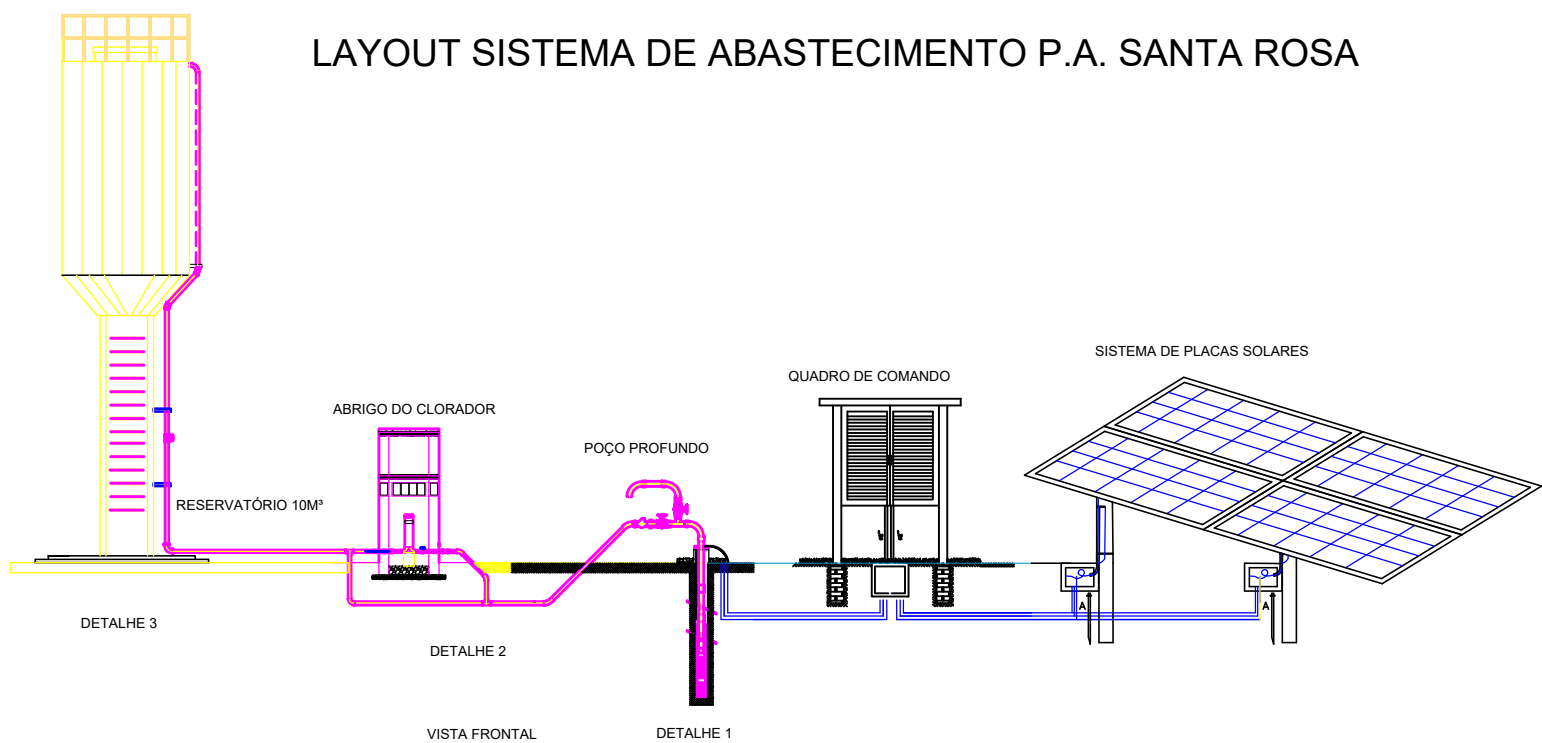


DETALHE 3: RESERVATÓRIO 5 m³

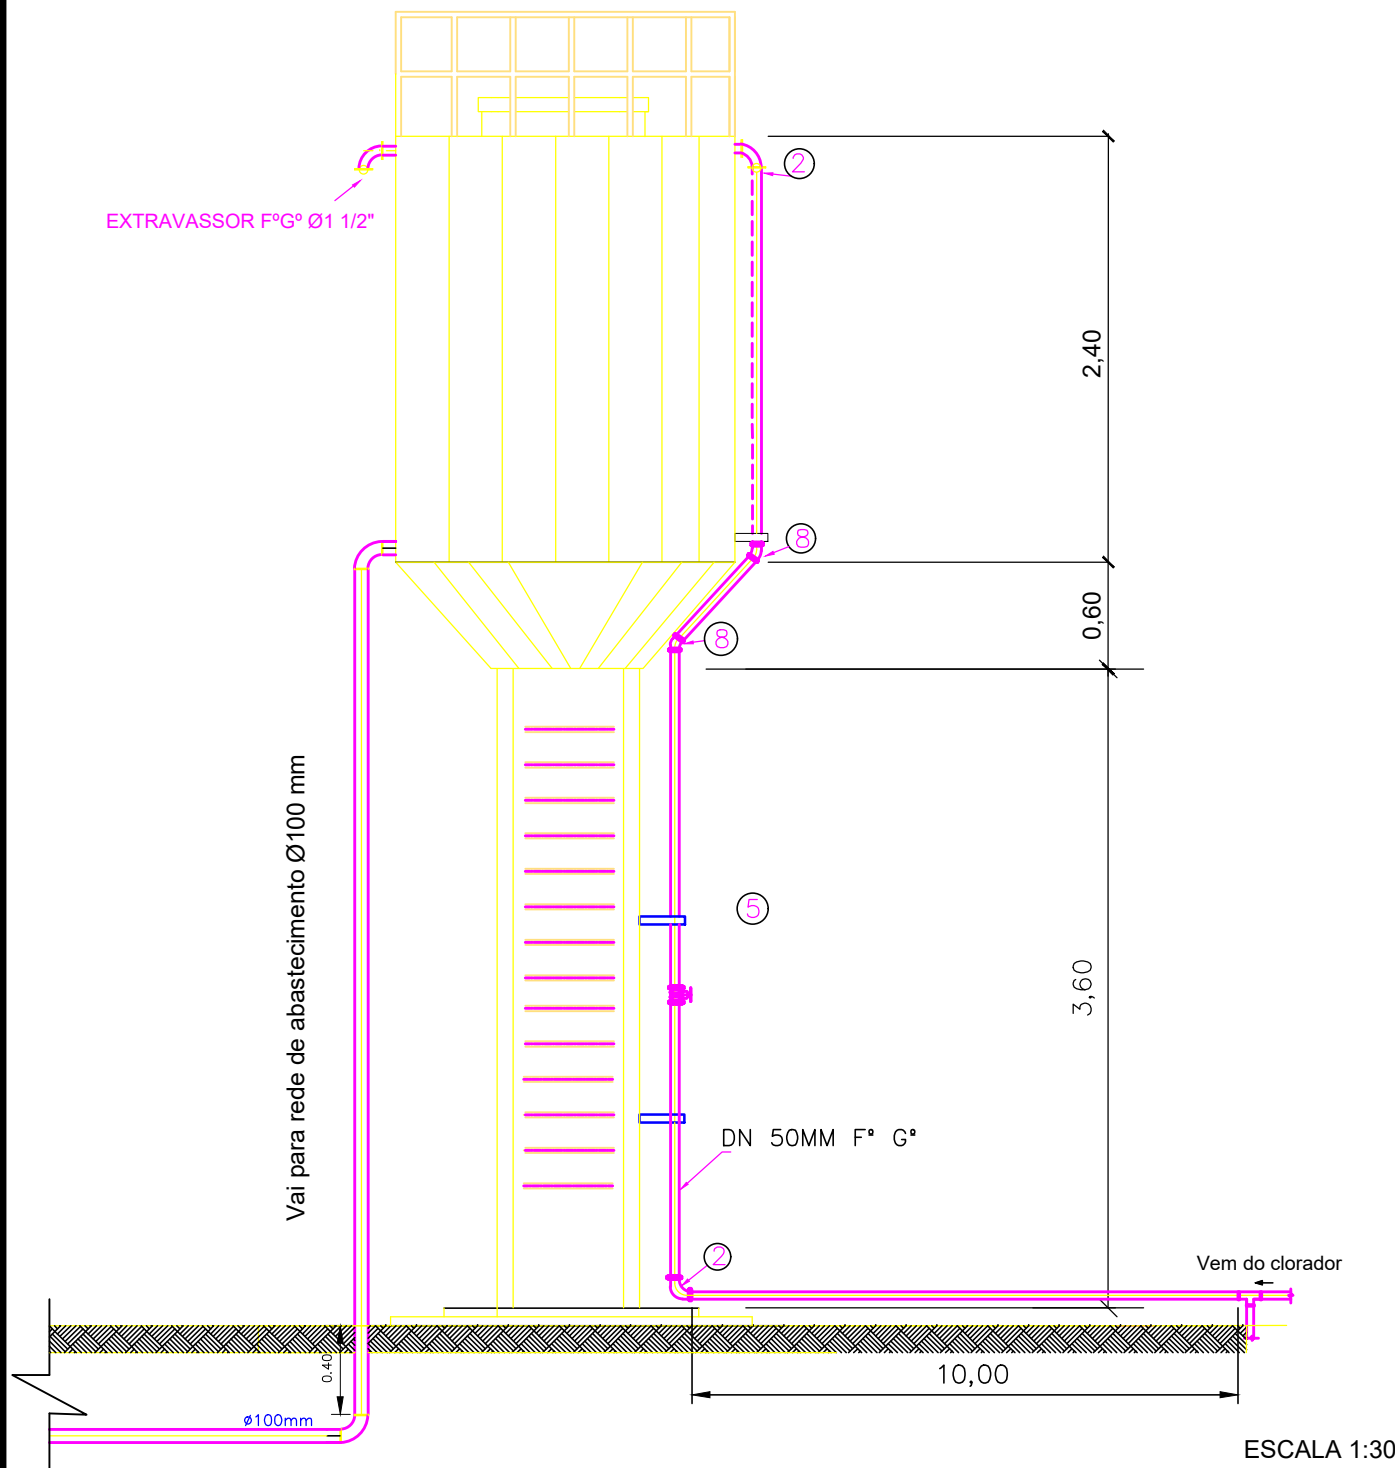

DETALHE 1: POÇO PROFUNDO E QUADRO DE COMANDO

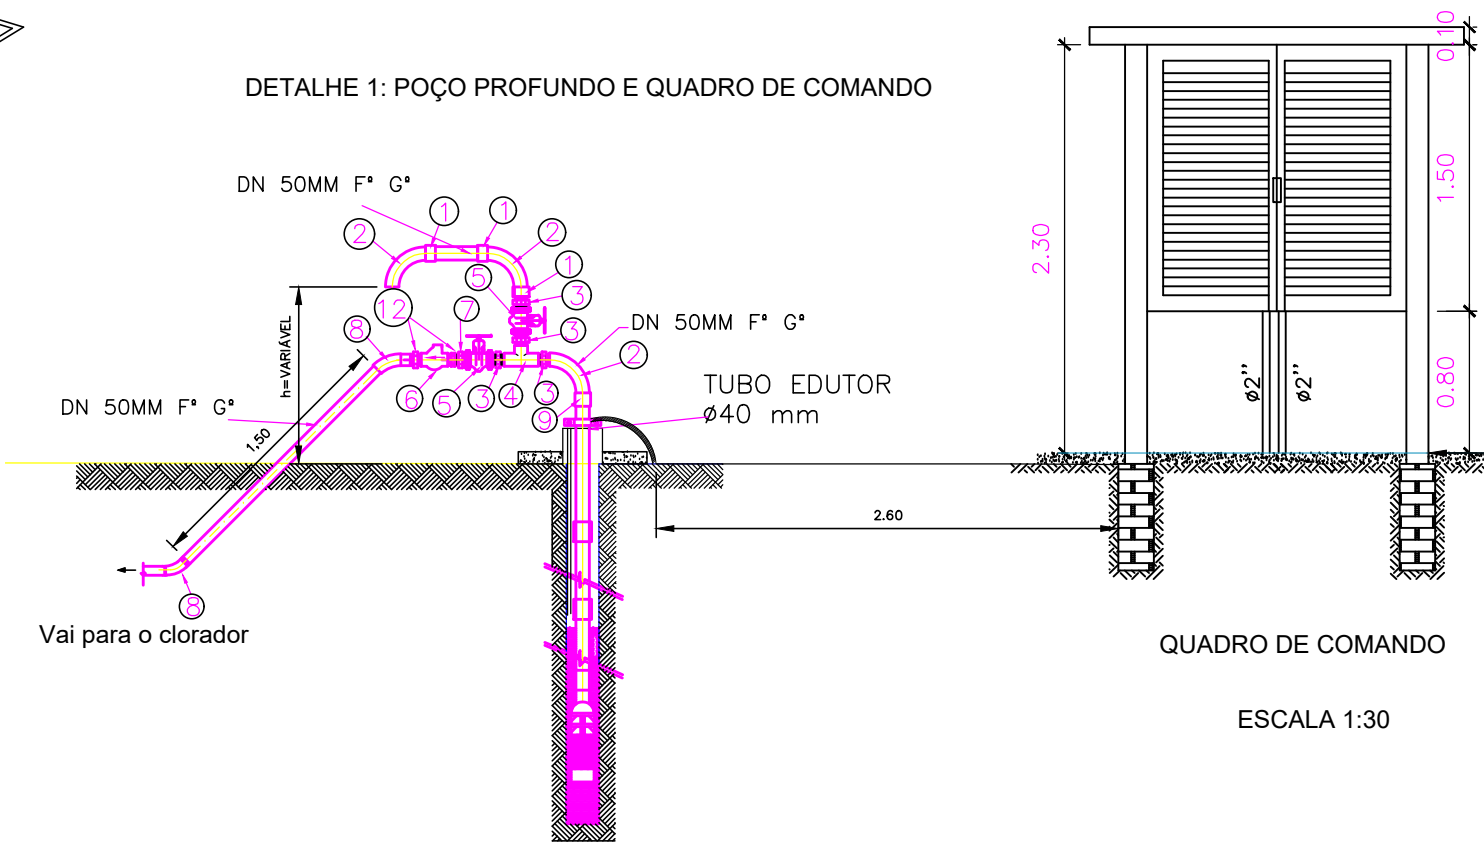


SISTEMA DE PLACAS SOLARES

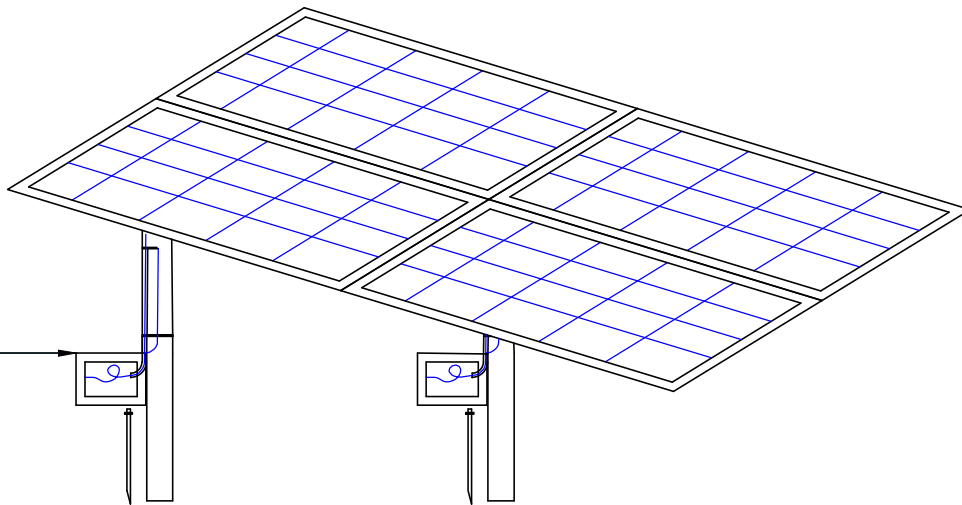

LEGENDA

- LUVA F.G. Ø 2" 1
- CURVA 90° Ø 2" 2
- NIPLE Ø 2" 3
- TÊ Ø 2" 4
- REGISTRO DE GAVETA Ø 2" 5
- HIDRÔMETRO 5 M3/H Ø 3/4" 6
- LUVA DE UNIÃO Ø 2" 7
- CURVA 45° Ø 2" 8
- LUVA DE REDUÇÃO 1 1/2" X 2" 9
- Adaptador PVC 1 1/2" 10
- LUVA DE CORRER 1 1/2" 11
- LUVA DE REDUÇÃO 2" X 3/4" 12

ABRIGO CLORADOR

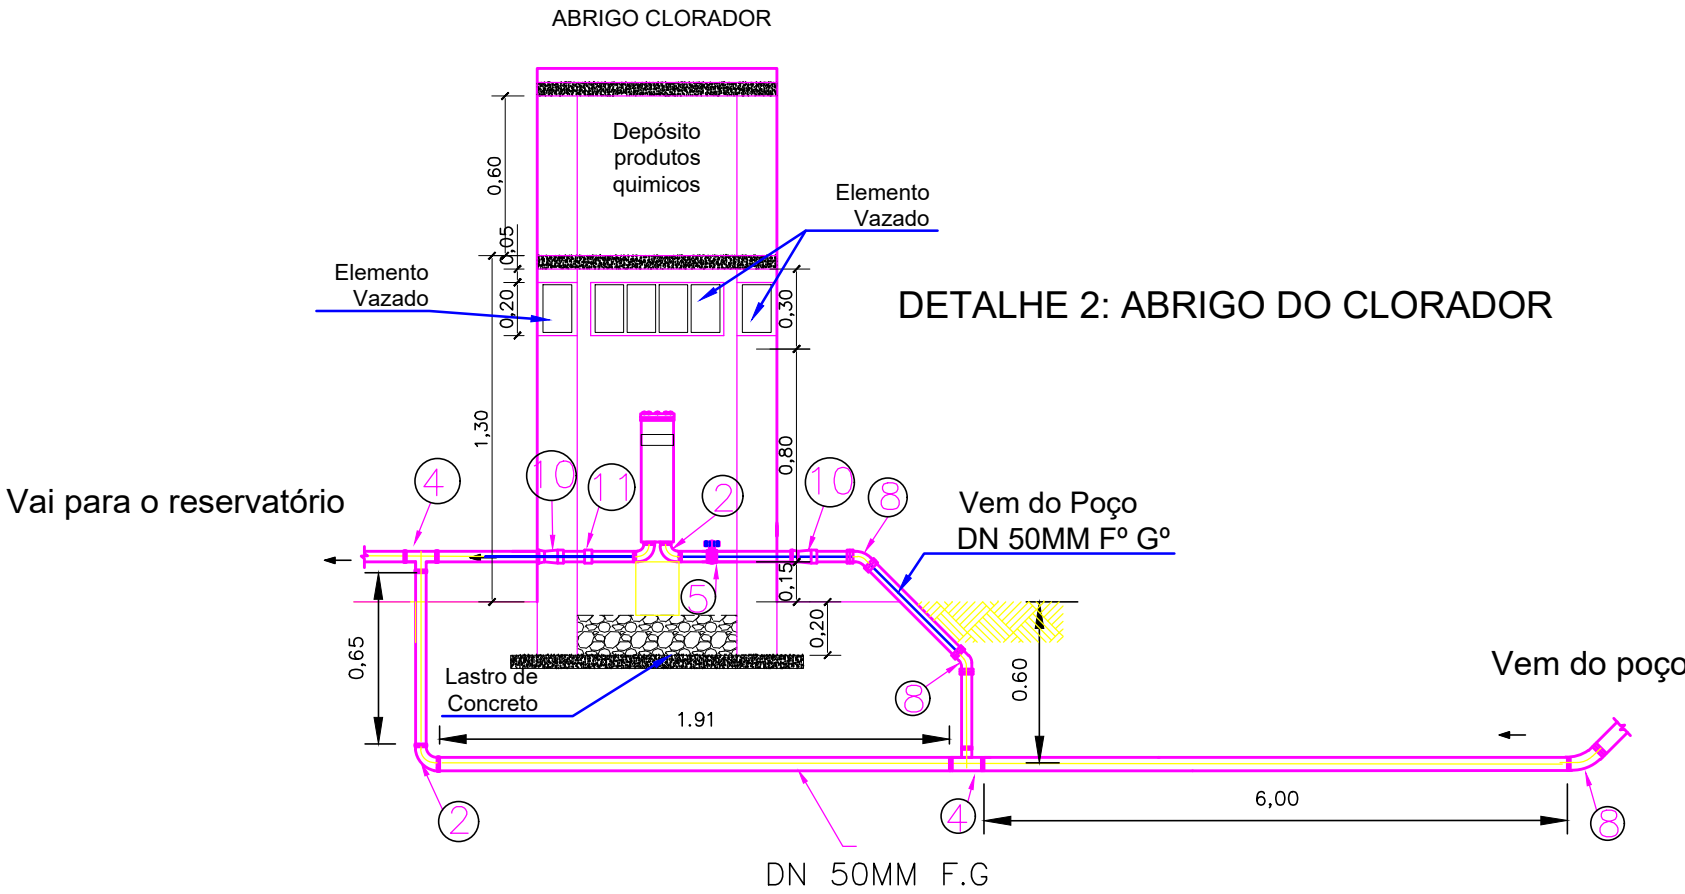

ESTADO DE MATO GROSSO

Prefeitura Municipal

NOVA BRASILÂNDIA

Gestão 2017/2020

| | | | |
|--|---|------------------|------------|
| Tipo de Obra: | Institucional | Modalidade: | Construção |
| Obra: | SISTEMA DE ABASTECIMENTO DE ÁGUA | | |
| Proprietário: | PREFEITURA MUNICIPAL DE NOVA BRASILÂNDIA | | |
| Endereço: | ASSENTAMENTO P.A. SANTA ROSA | | |
| Autor do Projeto: | <p>Eng. Marcio Souza Faria CREA - 9172/D MT</p> | | |
| Responsável Técnico p/ obra: | Eng. Marcio Souza Faria CREA - 9172/D MT | | |
| SISTEMA DE ABASTECIMENTO DE ÁGUA | | | |
| Assunto: | | Quadro de Áreas | |
| LAYOUT SISTEMA DE ABASTECIMENTO DE ÁGUA - ASSENTAMENTO P.A. SANTA ROSA | | | |
| Data MARÇO- 2019 | ART: | Escala: INDICADA | |
| Arquivo: | Desenho: MARCIO S. FARIA | | |

FOLHA Nº
01
01