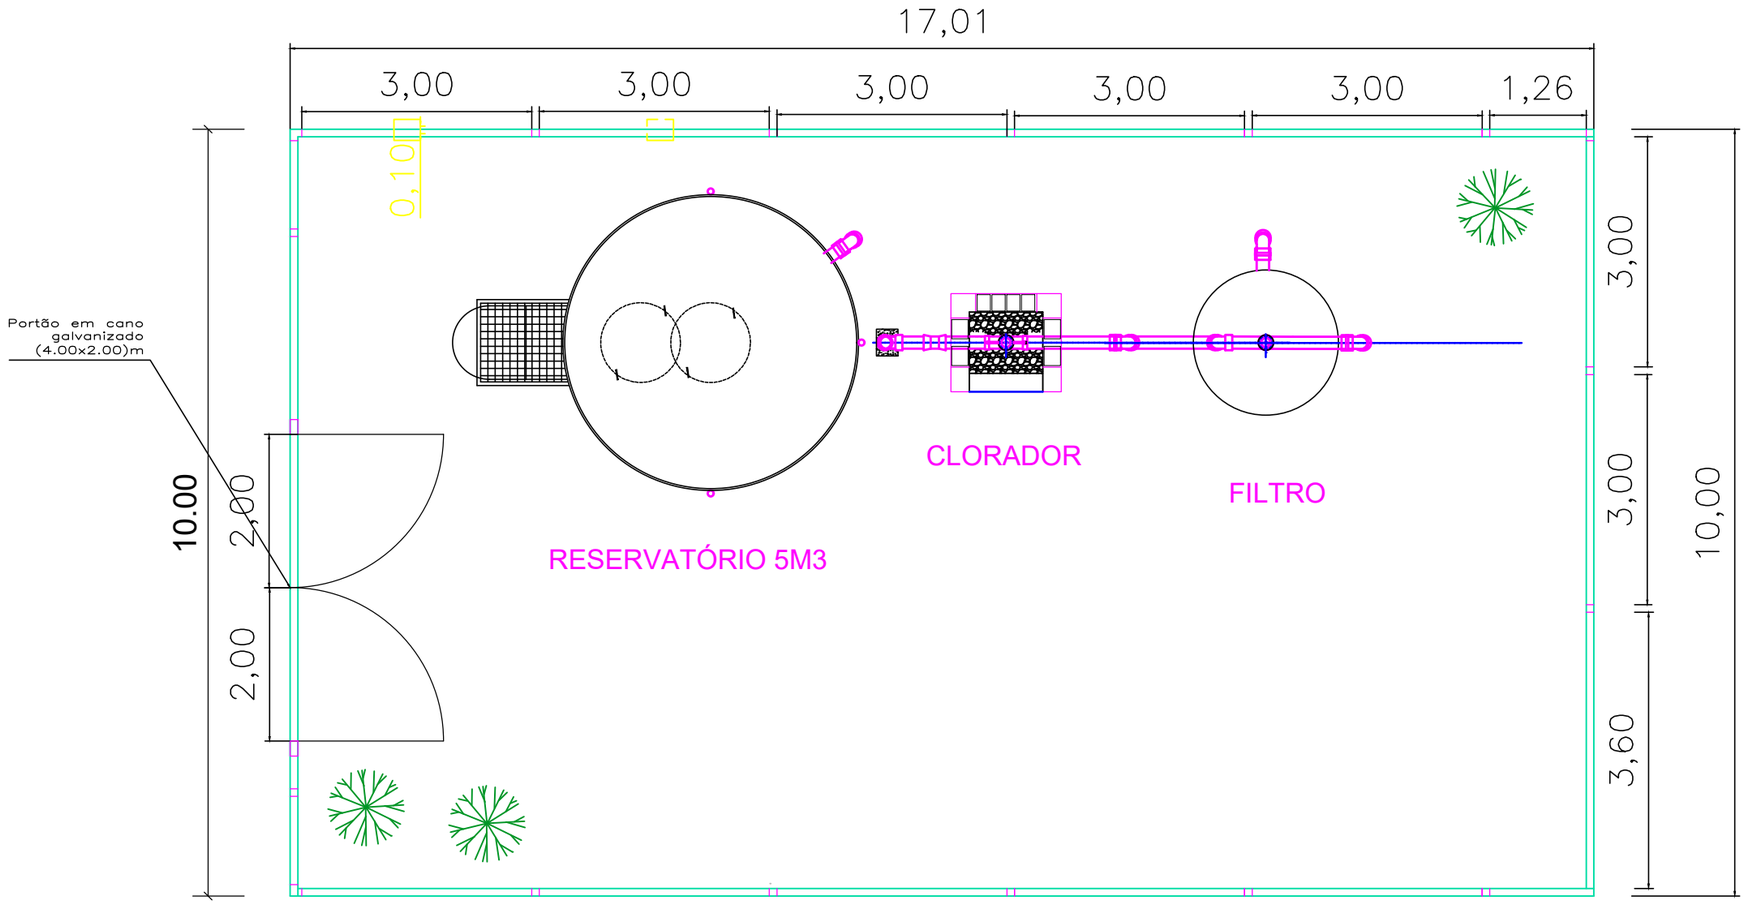

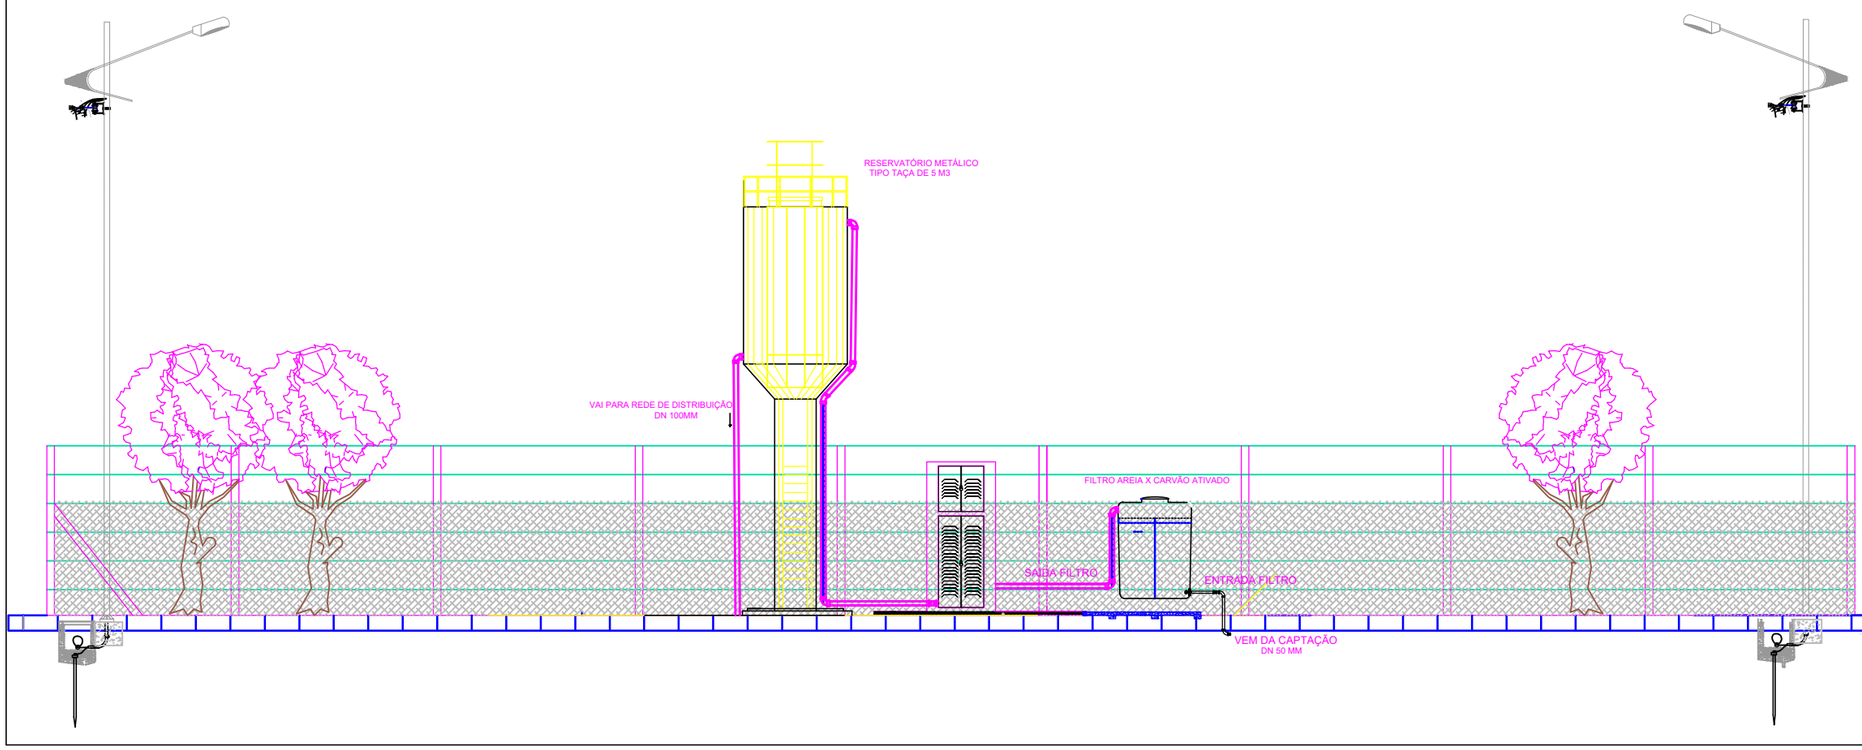

ESTADO DE MATO GROSSO
Prefeitura Municipal
NOVA BRASILÂNDIA
Gestão 2017/2020

TIPO DE OBRA:	INSTITUCIONAL	**MODALIDADE:**	CONSTRUÇÃO
OBRA:	SISTEMA DE ABASTECIMENTO DE ÁGUA ASSENTAMENTO P.A. FICA FACA		
PROPRIETÁRIO/ CNPJ:	PREFEITURA MUNICIPAL DE NOVA BRASILANDIA 15.023.963/0001-88		
ENDEREÇO:	AV. VEREADOR GENIVAL NUNES ARAÚJO, Nº 267- CEP: 78.860-000		
AUTOR DO PROJETO: CREA/CAU:	*Eng. Marcio Souza Faria* *CREA - 9172/D MT*		
RESPONSÁVEL TÉCNICO P/ OBRA:	MARCIO SOUZA FARIA 9172/D		

PROJETO DE ENGENHARIA

ASSUNTO:
URBANIZAÇÃO/LAYOUT : FILTRO - ABRIGO CLORADOR - RESERVATÓRIO

LOCAL DO ARQUIVO:	**ÍNDICES URBANISTICOS**		**QUADRO DE ÁREAS**
DATA DE ENTREGA:	TAXA DE OCUPAÇÃO: %		
REVISÃO: 1° - 00/00/0000	TÉRREO	DEMAIS PAV.	
	%	%	
ESCALA: 1:80	COEF. APROVEITAMENTO:		
	%		
ART: 000000-0	**DESENHO:**		

ENG
FOLHA Nº
01/03