

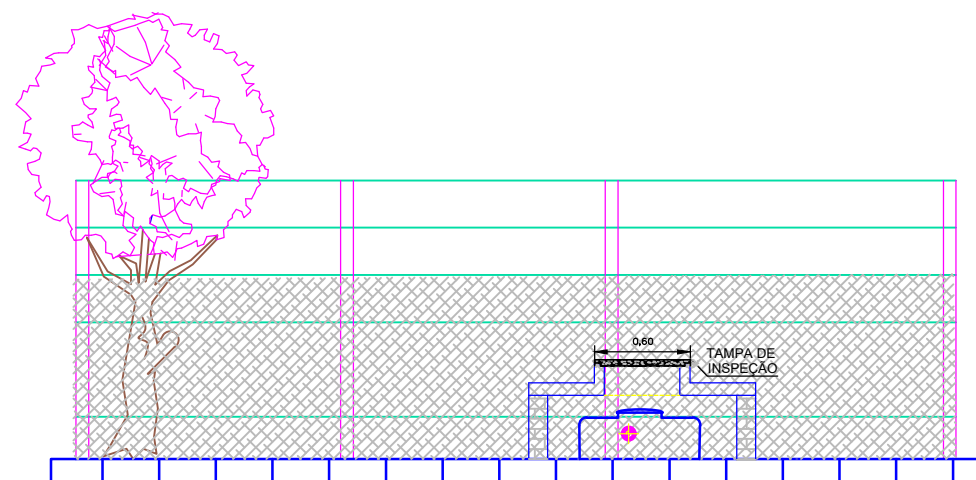
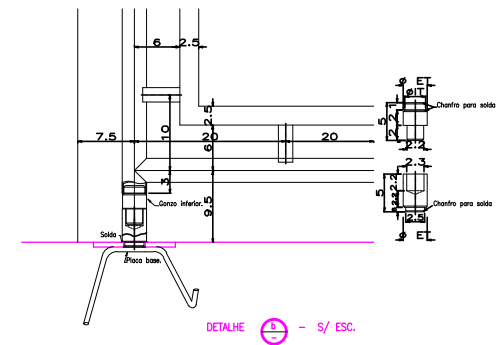


Face do paramento, alinhados com as faces de esticadores e postes, na prumada dos fios, voltada para o exterior da cerca. Tijolos assentados e revest.com argamassa,cimento/areia,traço 1 4.

MURETA(CORDÃO)DE ALVENARIA DE TIJOLOS AO LONGO DA CERCA TIPO "A" OU "B" - CORTE TRANSVERSAL- S / ESC.

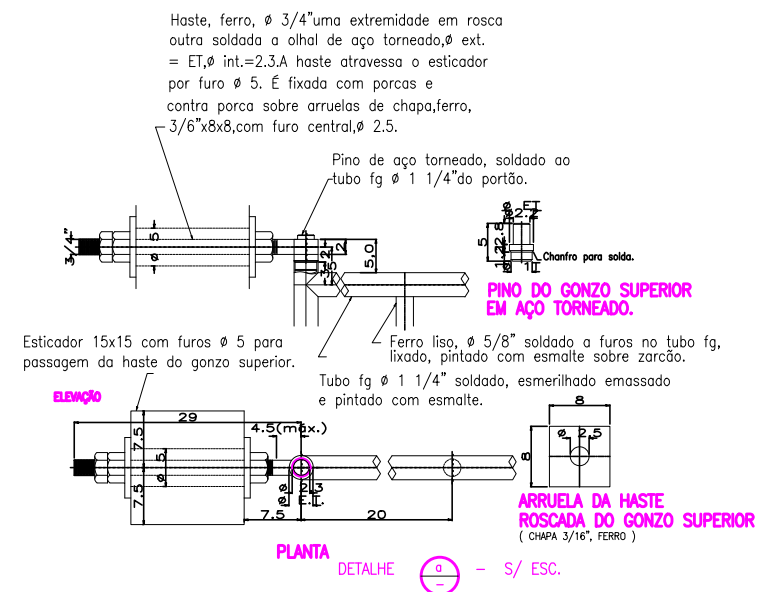

Tubo em aço galvanizado p ϕ 1" 1/4" soldado, esmerilac pintado com esmalte

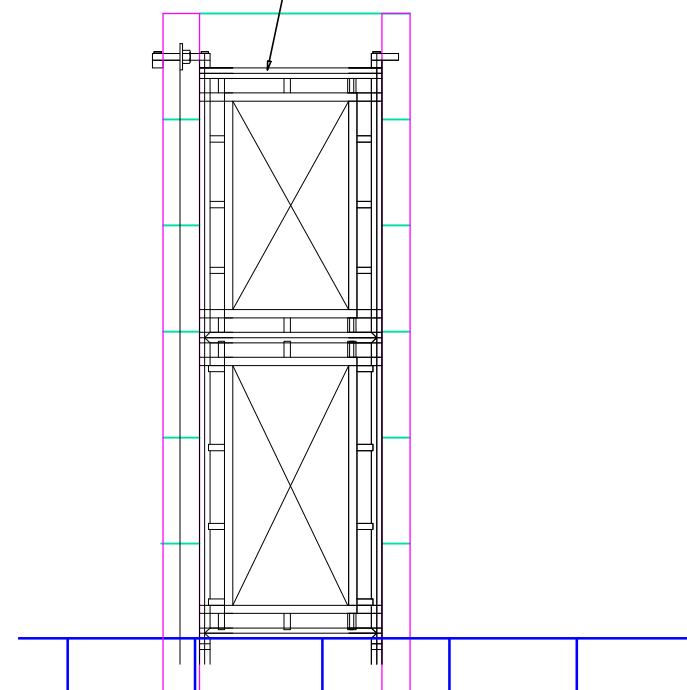

CRIS: 1- A ALTURA DA TELA SEM O MÍNIMO DE 1,50m DE ALTURA
2- O USO DE MOURÃO RETO ESTA CONDICIONADO
3- AUTORIZAÇÃO LOCALIZAÇÃO

<p>ESTADO DE MATO GROSSO Prefeitura Municipal NOVA BRASILÂNDIA Gestão 2017/2020</p>			
TIPO DE OBRA:	INSTITUCIONAL	MODALIDADE:	CONSTRUÇÃO
OBRA:	SISTEMA DE ABASTECIMENTO DE ÁGUA ASSENTAMENTO P.A. FICA FACA		
PROPRIETÁRIO/ CNPJ:	PREFEITURA MUNICIPAL DE NOVA BRASILÂNDIA 15.023.963/0001-88		
ENDEREÇO:	AV. VEREADOR GENIVAL NUNES ARAÚJO, Nº 267- CEP: 78.860-000		
AUTOR DO PROJETO: CREA/CAU:	 Eng. Marcio Souza Faria CREA - 9172/D MT		
RESPONSÁVEL TÉCNICO P/ OBRA:	MARCIO SOUZA FARIA 9172/D		
PROJETO DE ENGENHARIA			
ASSUNTO: URBANIZAÇÃO DA CAPTAÇÃO			
LOCAL DO ARQUIVO:	ÍNDICES URBANÍSTICOS	QUADRO DE ÁREAS	
DATA DE ENTREGA:	TAXA DE OCUPAÇÃO: %		
REVISÃO: 1ª - 00/00/0000	TÉRREO	DEMAIS PAV.	
ESCALA: 1:45	COEF. APROVEITAMENTO:		
ART: 000000-0	DESENHO:		