



V1

ESC 1:50

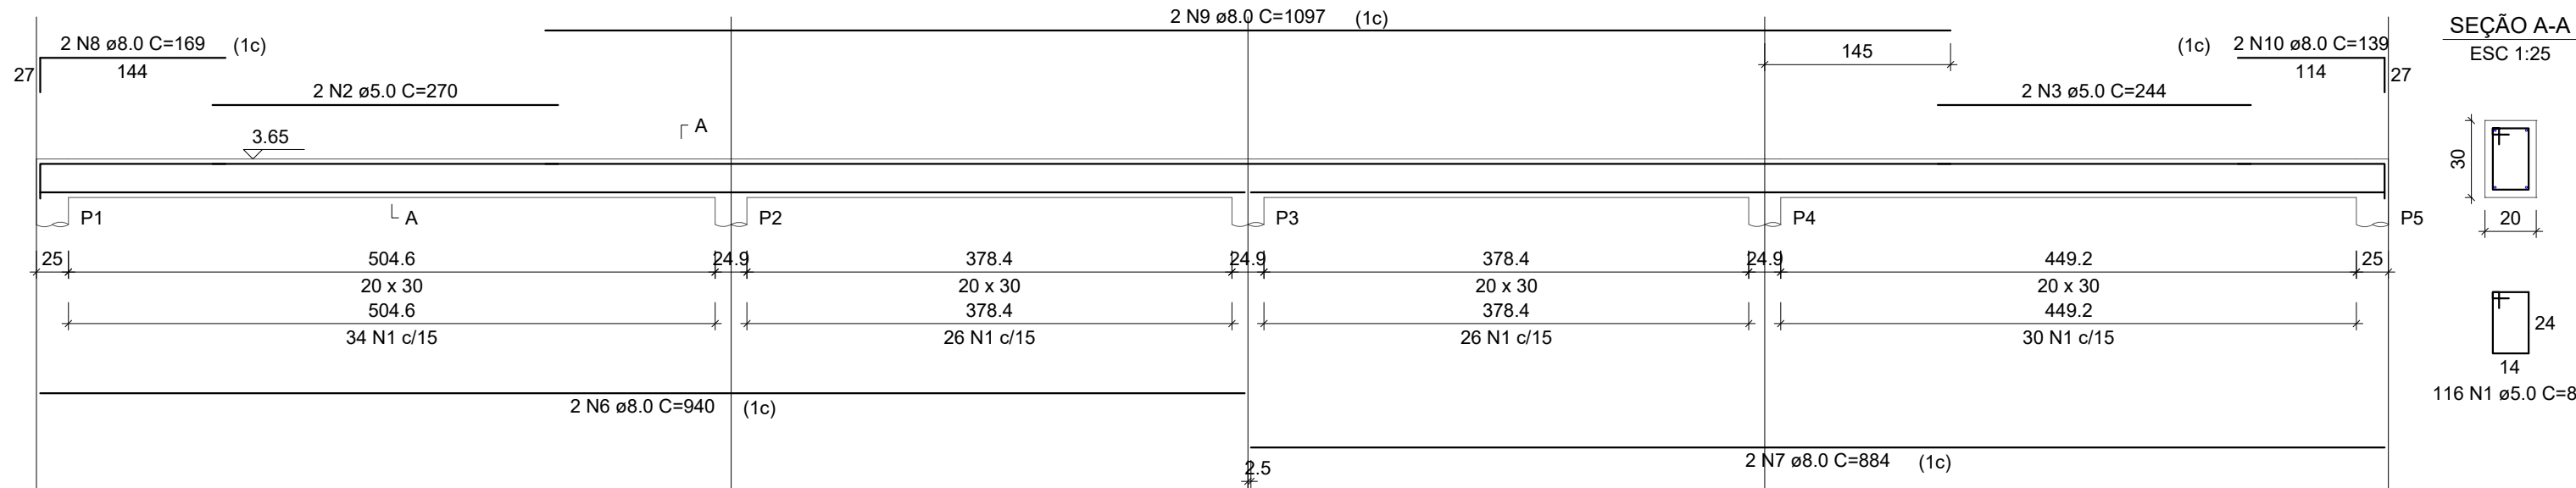


V3

ESC 1:50

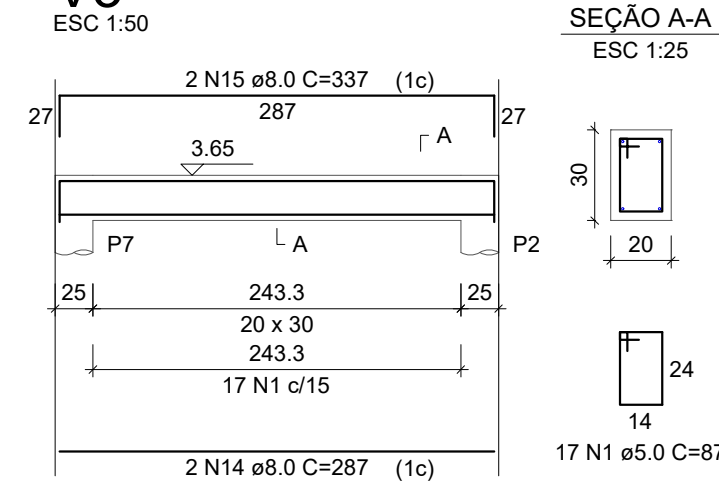


V4

ESC 1:50

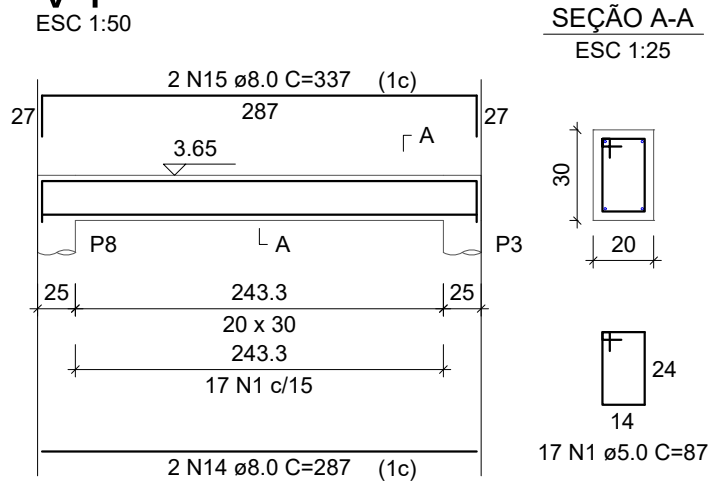


V5

ESC 1:50

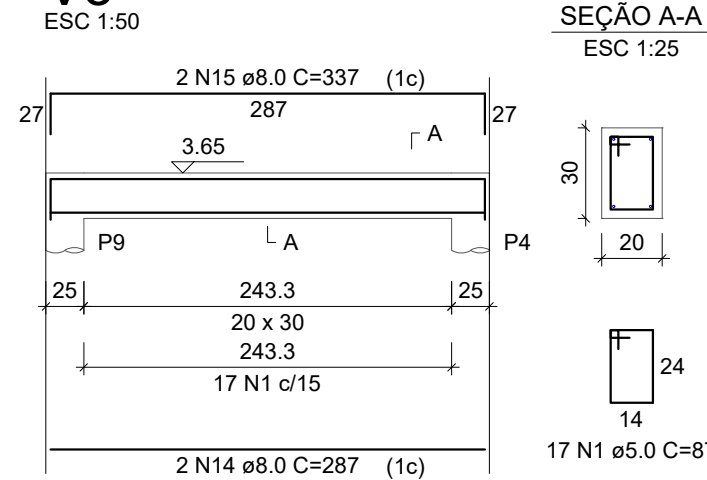


V6

ESC 1:50

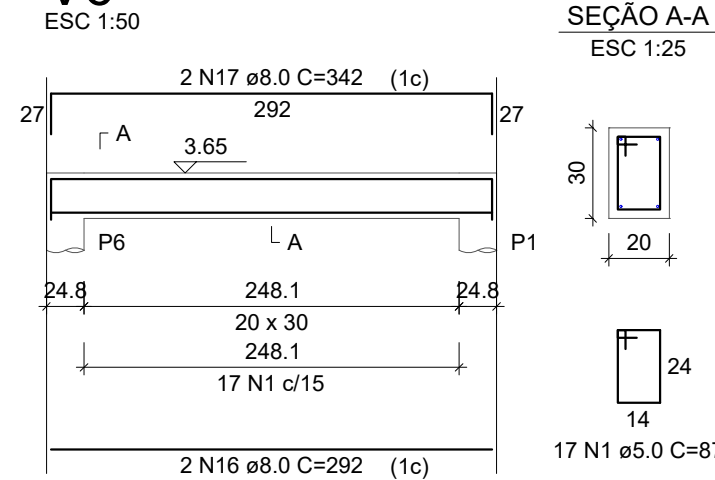


V7

ESC 1:50

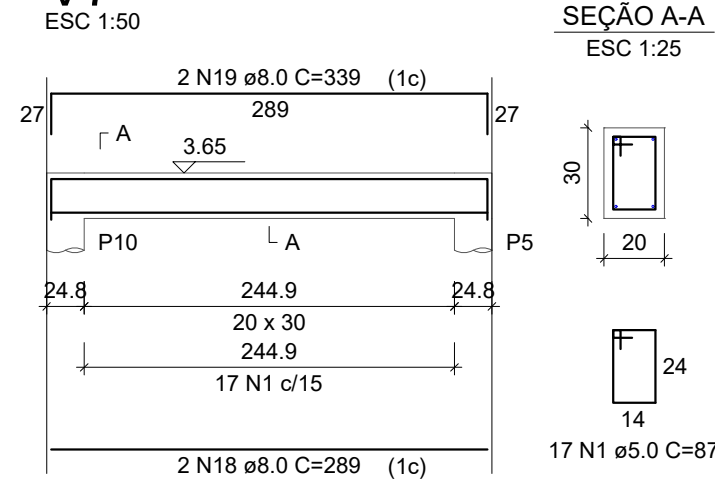

V2

ESC 1:50

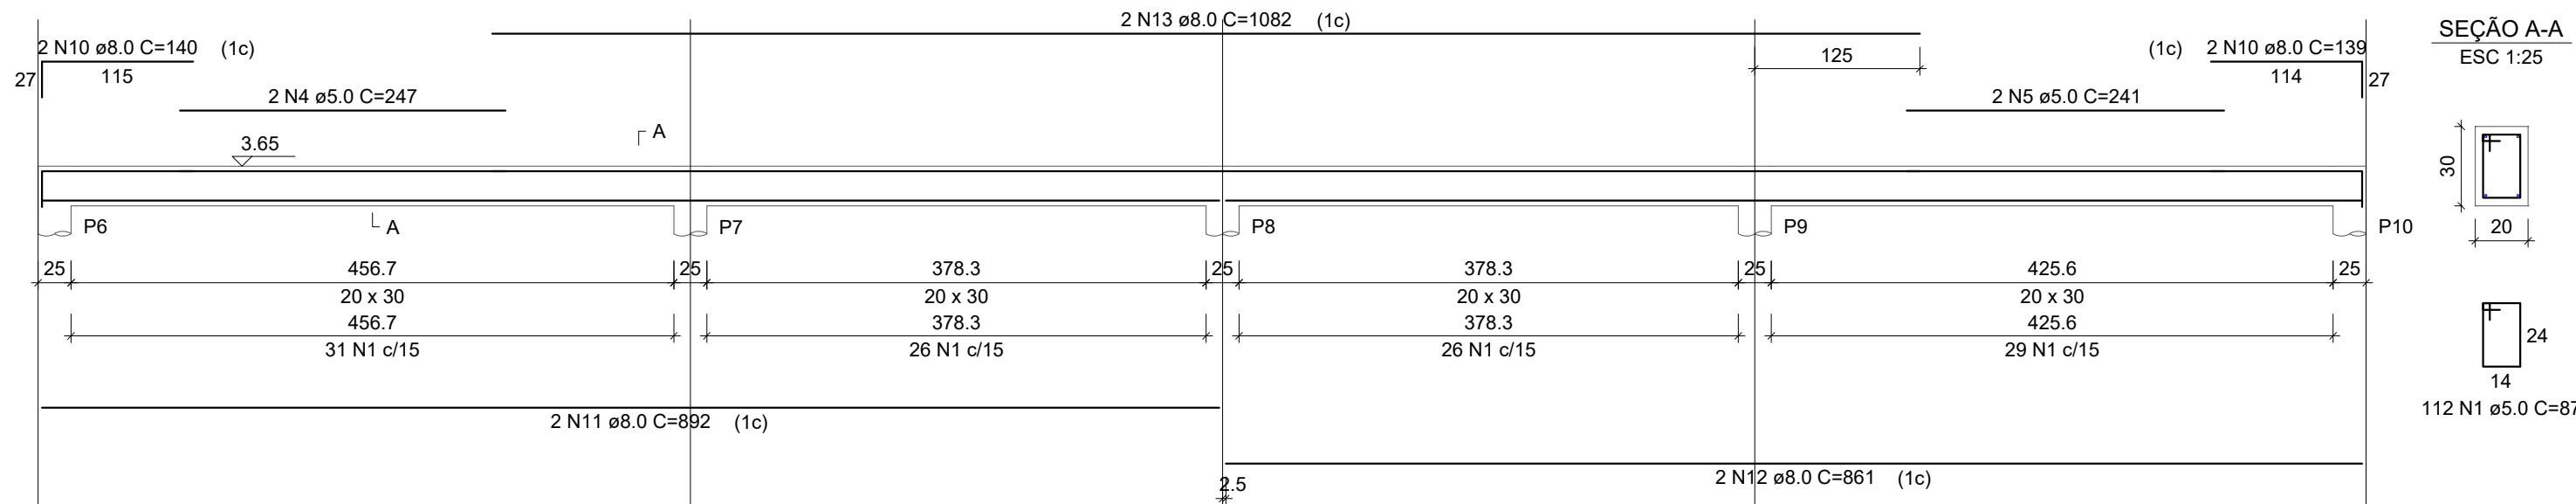

RELAÇÃO DO AÇO

AÇO	N	DIAM (mm)	QUANT	C.UNIT (cm)	C.TOTAL (cm)
CA60	1	5.0	313	87	27231
	2	5.0	2	270	540
	3	5.0	2	244	488
	4	5.0	2	247	494
	5	5.0	2	241	482
CA50	6	8.0	2	940	1880
	7	8.0	2	884	1768
	8	8.0	2	169	338
	9	8.0	2	1097	2194
	10	8.0	6	139	834
	11	8.0	2	892	1784
	12	8.0	2	861	1722
	13	8.0	2	1082	2164
	14	8.0	6	287	1722
	15	8.0	6	337	2022
	16	8.0	2	292	584
	17	8.0	2	342	684
	18	8.0	2	289	578
	19	8.0	2	339	678

RESUMO DO AÇO

AÇO	DIAM (mm)	C.TOTAL (m)	PESO + 0% (kg)
CA50	8.0	189.5	74.8
CA60	5.0	292.4	45.1
PESO TOTAL (kg)			
CA50			74.8
CA60			45.1

Volume de concreto (C-25) = 3.04 m³
Área de forma = 40.57 m²

CARIMBO DE APROVAÇÃO

ASSOCIAÇÃO MATO-GROSSENSE DOS MUNICÍPIOS
COORDENAÇÃO DE PROJETOS

SITE: www.amm.org.br
E-MAIL: centraldeprojetosamm@gmail.com

ADM. NEURILAN FRAGA

TIPO DE OBRA:	LAZER	MODALIDADE:	CONSTRUÇÃO
OBRA:	CONSTRUÇÃO DE MIRANTE NO PARQUE ECOLÓGICO		
PROPRIETÁRIO/ CNPJ:	PREFEITURA MUNICIPAL DE NOVA BRASILÂNDIA CNPJ: 15.023.963/0001-88		
ENDEREÇO:	MT 140, S/Nº - NOVA BRASILÂNDIA - MT		
AUTOR DO PROJETO: CREA/CAU:	HIGOR CEZAR DA SILVA PAVINATO ENG. CIVIL CREA-MT 038606		
RESPONSÁVEL TÉCNICO P/ OBRA:			

PROJETO DE ESTRUTURAS DE CONCRETO ARMADO

ASSUNTO:
PLANTA DE FORMA E PILAR

LOCAL DO ARQUIVO: PROJETOS 2021-2023	COORDENADAS GEOGRÁFICAS	QUADRO DE ÁREAS	EST
DATA DE ENTREGA: 02/03/2021			
REVISÃO: R01			
ESCALA: INDICADA			
ART:	DESENHO: HIGOR PAVINATO		03/03