




1 PLANTA DE COBERTURA
1 : 75

2 CORTE AA
1 : 50


4 ELEV. DIR.
1 : 100

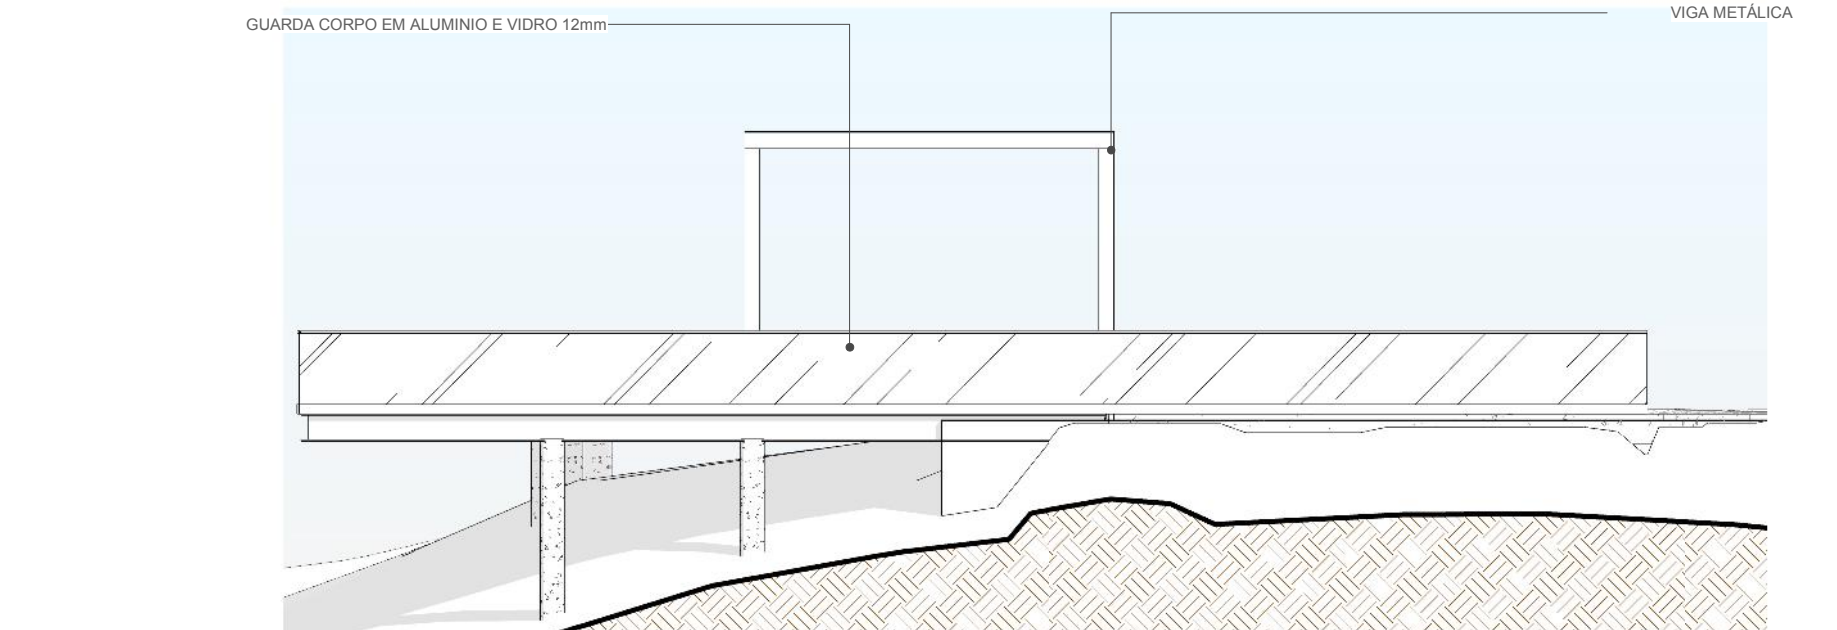


7 ELEV. POST.
1 : 100

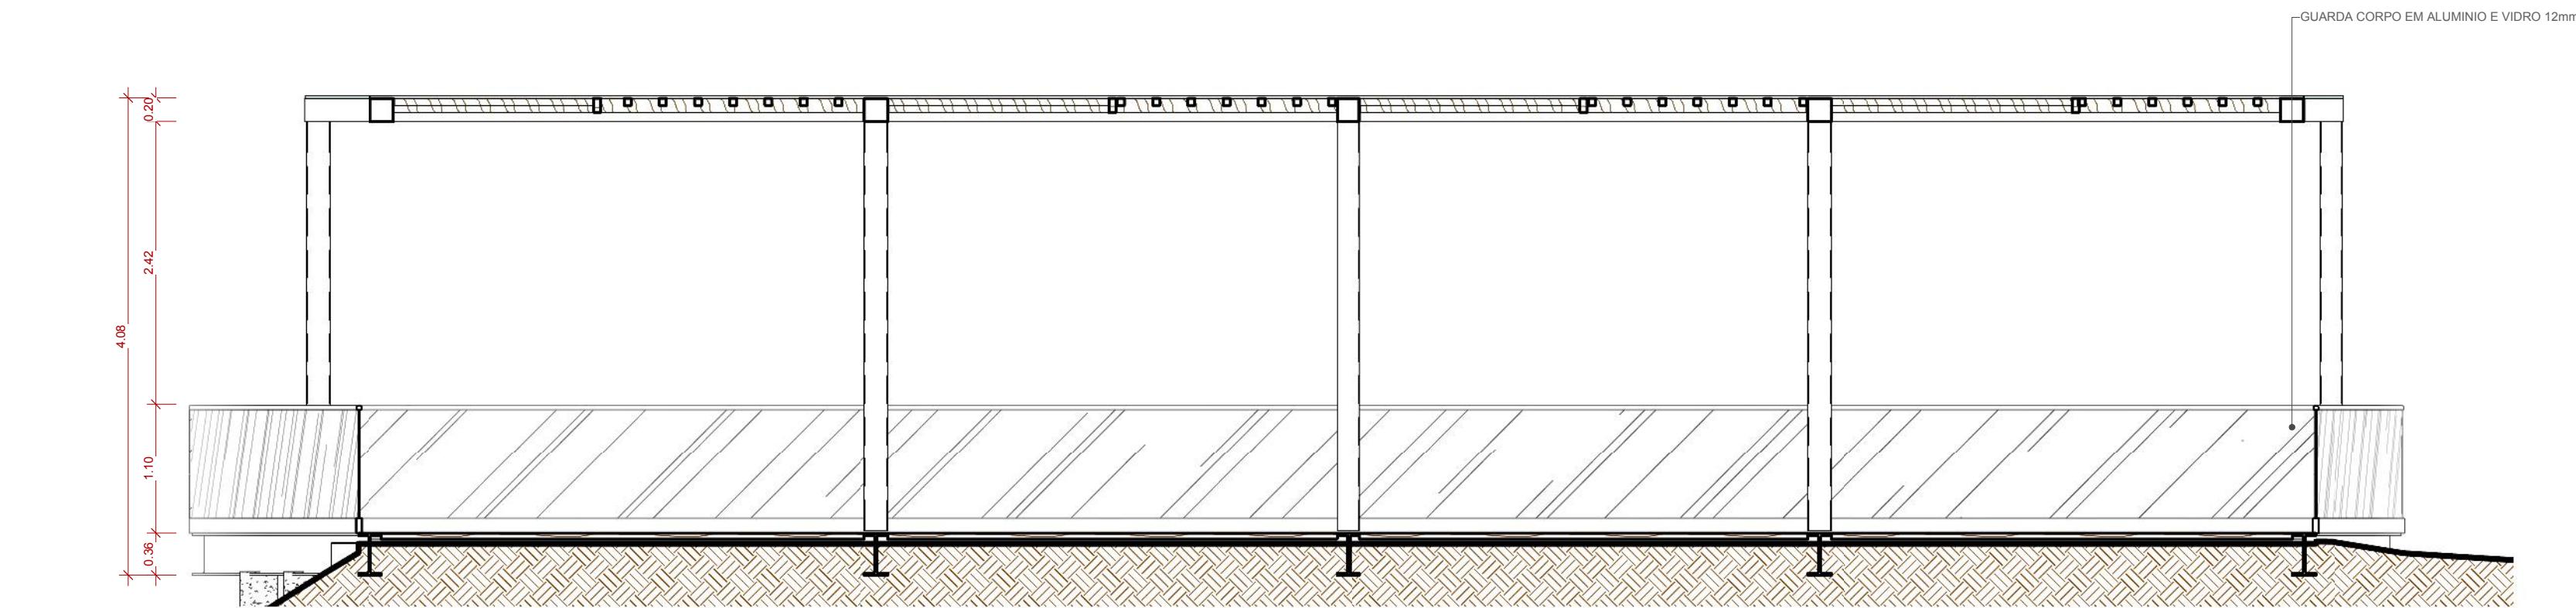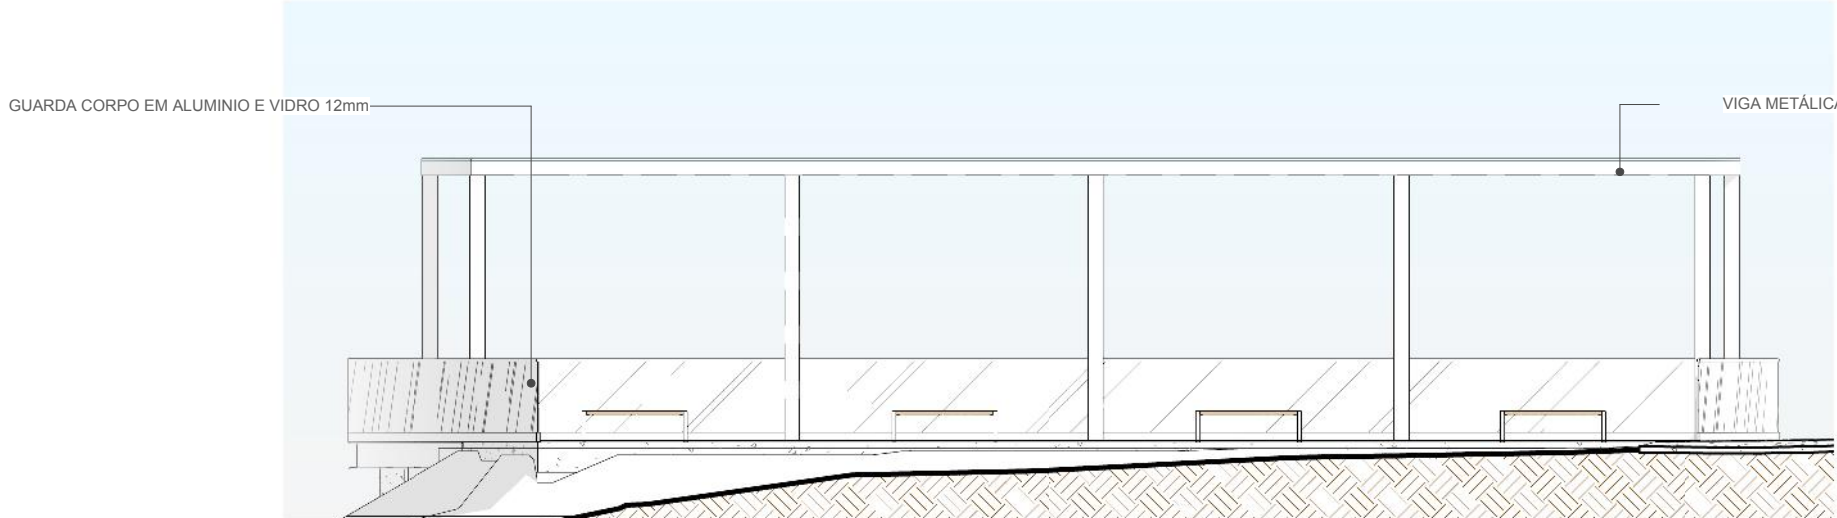

3 CORTE BB
1 : 50

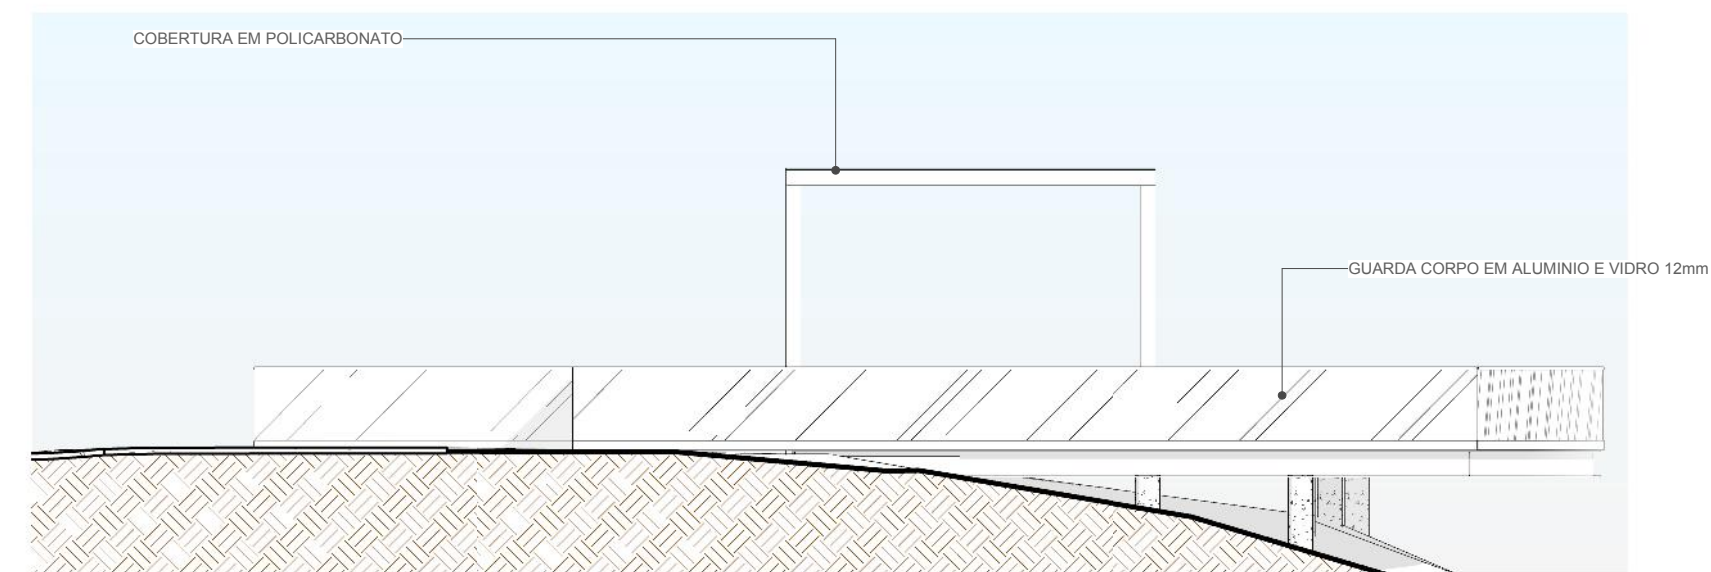

5 ELEV. ESQ.
1 : 100

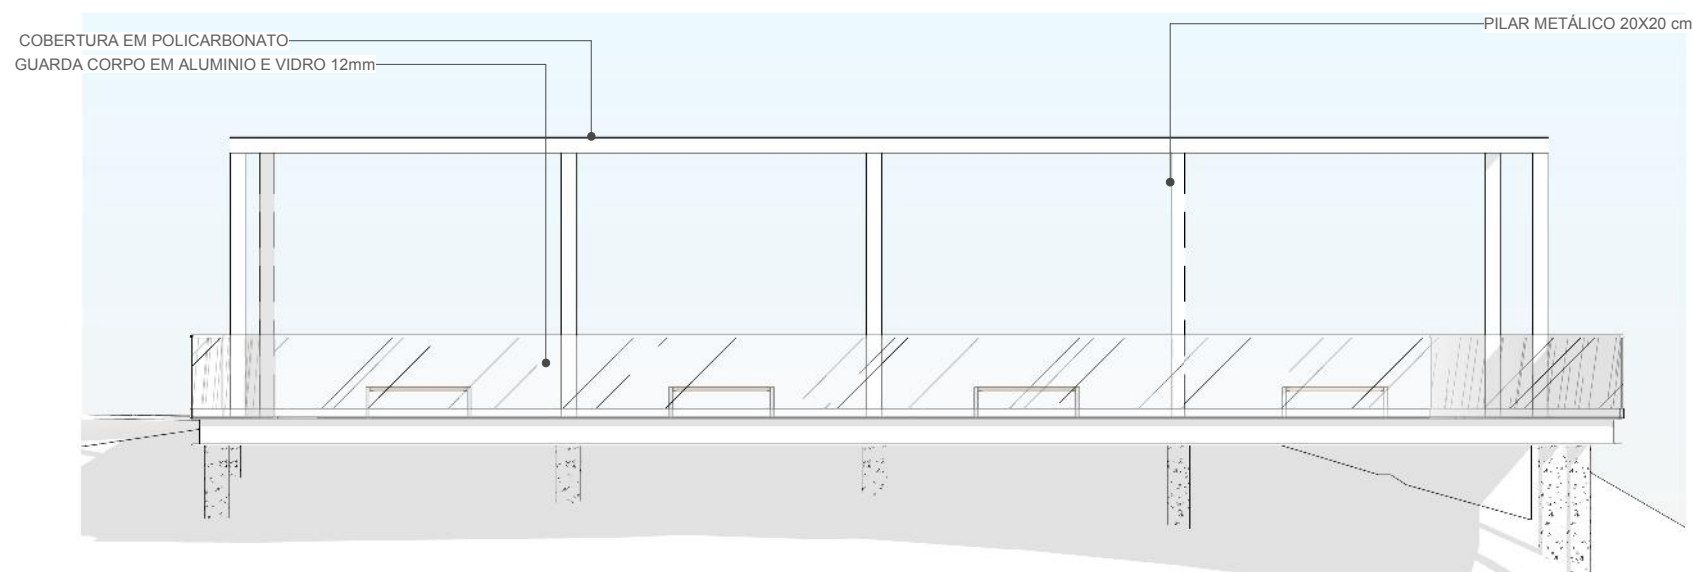

6 ELEV. FRONT.
1 : 100

OBS:

- 01 - MEDIDAS DADAS EM METROS (m)
02 - AS COTAS PREVALECEM SOBRE A ESCALA DO DESENHO.
03 - EM CASO DE DÓVIDAS, CONSULTE O AUTOR DO PROJETO.
04 - REPRODUÇÃO SOMENTE COM AUTORIZAÇÃO POR ESCRITO DO AUTOR DO PROJETO. LEI Nº 9.610 - LEI DO DIREITO AUTORAL.
05 - AS IMAGENS CONTIDAS NESTE PROJETO ARQUITETÔNICO SÃO ILUSTRATIVAS PODENDO SOFRER PEQUENAS ALTERAÇÕES DURANTE A EXECUÇÃO.

CARIMBO DE APROVAÇÃO:

ASSOCIAÇÃO MATO-GROSSENSE DOS MUNICÍPIOS
COORDENAÇÃO DE PROJETOS
SITE: www.amm.org.br
E-MAIL: centraldeprojetosamm@gmail.com
ADM. NEURILAN FRAGA

AMM Associação Mato-grossense dos Municípios
CENTRAL DE PROJETOS Central de Projetos dos Municípios
Agap Associação dos Municípios do Estado de Mato Grosso do Sul

TIPO DE OBRA:	LAZER	MODALIDADE:	CONSTRUÇÃO
OBRA:	CONSTRUÇÃO DE MIRANTE NO PARQUE ECOLÓGICO		
PROPRIETÁRIO/ CNPJ:	PREFEITURA MUNICIPAL DE NOVA BRASILÂNDIA CNPJ: 15.023.963/0001-88		
ENDEREÇO:	MT 140, S/Nº - NOVA BRASILÂNDIA - MT		
AUTOR DO PROJETO: CREA/CAU:	ANDRÉ CARVALHO FALCÃO ARQUITETO E URBANISTA C.R. 143.854-4		
RESPONSÁVEL TÉCNICO P/ OBRA:	ANDRÉ CARVALHO FALCÃO ARQUITETO E URBANISTA C.R. 143.854-4		

PROJETO BÁSICO ARQUITETÔNICO

ASSUNTO:
PLANTA DE COBERTURA, CORTES E VISTAS

Coordenadas Geográficas:	14°55'15.0"S 54°58'24.9"W	QUADRO DE ÁREAS
DATA DE ENTREGA:	13/06/2023 11:25:40	ÁREA TOTAL DO TERRENO:..... 38.213,23m²
REVISÃO:	00	ÁREA TOTAL CONSTRUÍDA:..... 300,36m²
ESCALA:	Como indicado	ÁREA TOTAL DE COBERTURA:..... 82,91m²
RRT: XXXXXXXX	DESENHO:	ÁREA TOTAL IMPERMEÁVEL:..... XXXm²
		ÁREA TOTAL PERMEÁVEL:..... XXXm²

ARQ
FOLHA Nº
03
04