


COORDENADA: 14°48'3.00"S 54°55'59.20"O

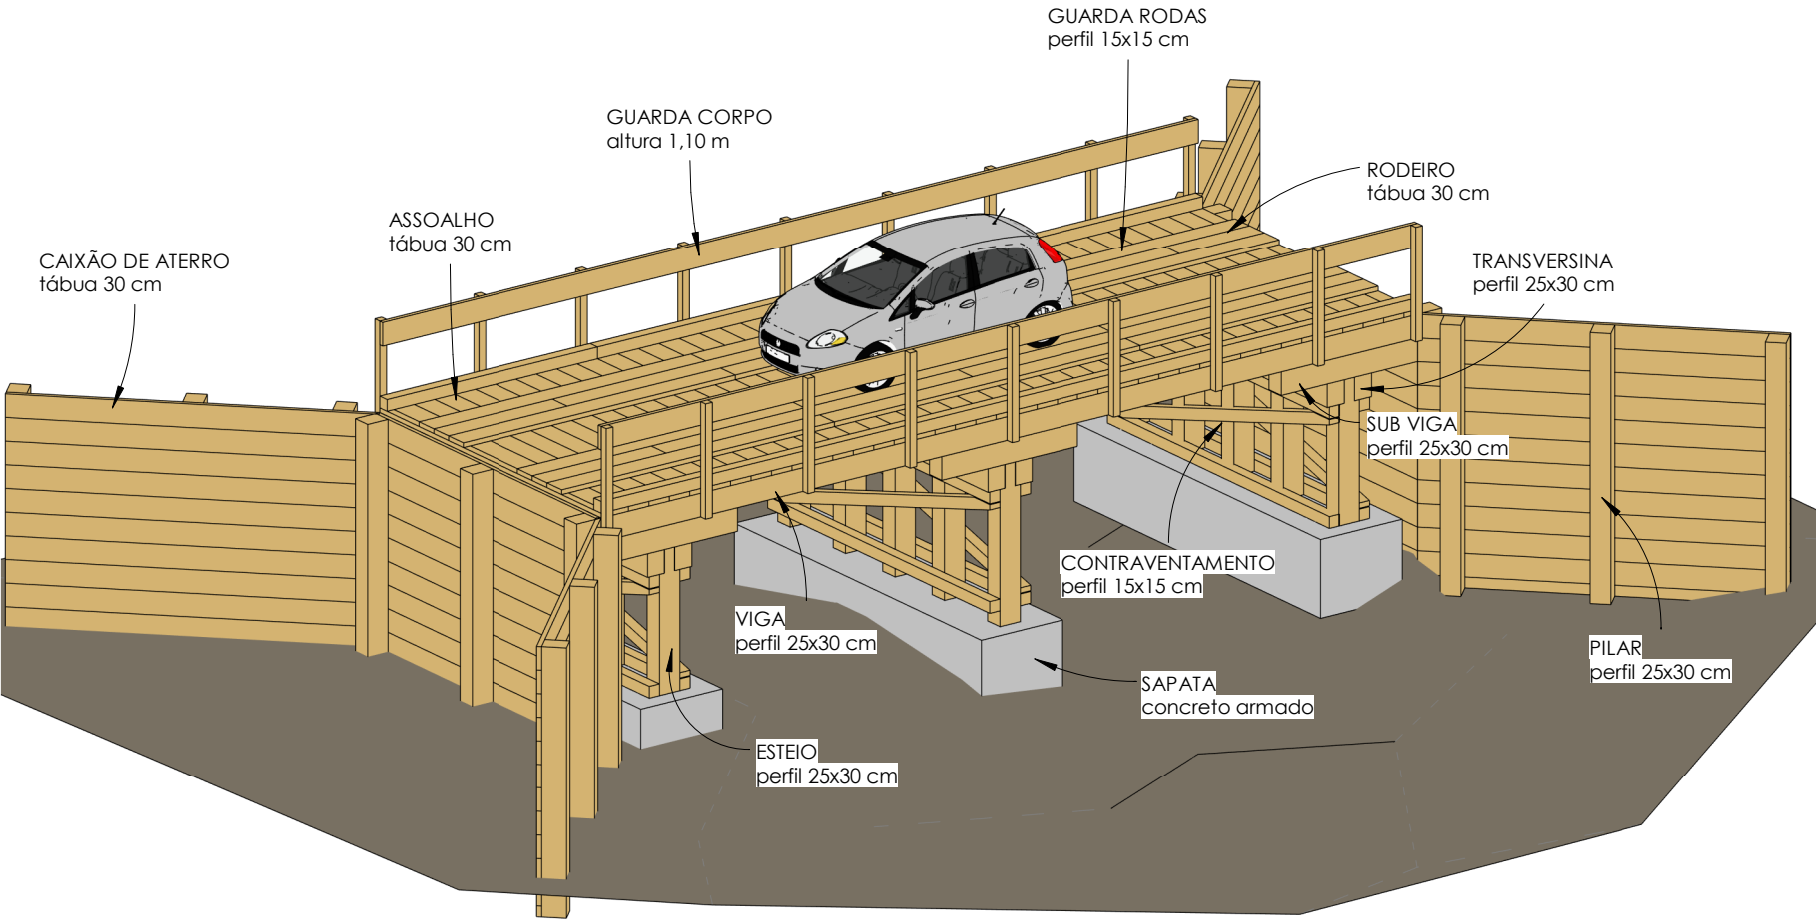

1

Maquete 3D

Tipo: Projeto de Obra de Arte		Assunto: Maquete 3D		Logradouro: Aflente do Corgão 5		Município: Nova Brasilândia - MT		Escala: F01		Data: fevereiro/2021	
Prefeitura de Nova Brasilândia		Proprietário		Saulo Nakamura		CREA: SP69469716		Folha:		ART:	
NOVA BRASILÂNDIA PREFEITURA		Ponte de Madeira		Aflente do Corgão 5		Título:					