




VB1  
ESC 1:50

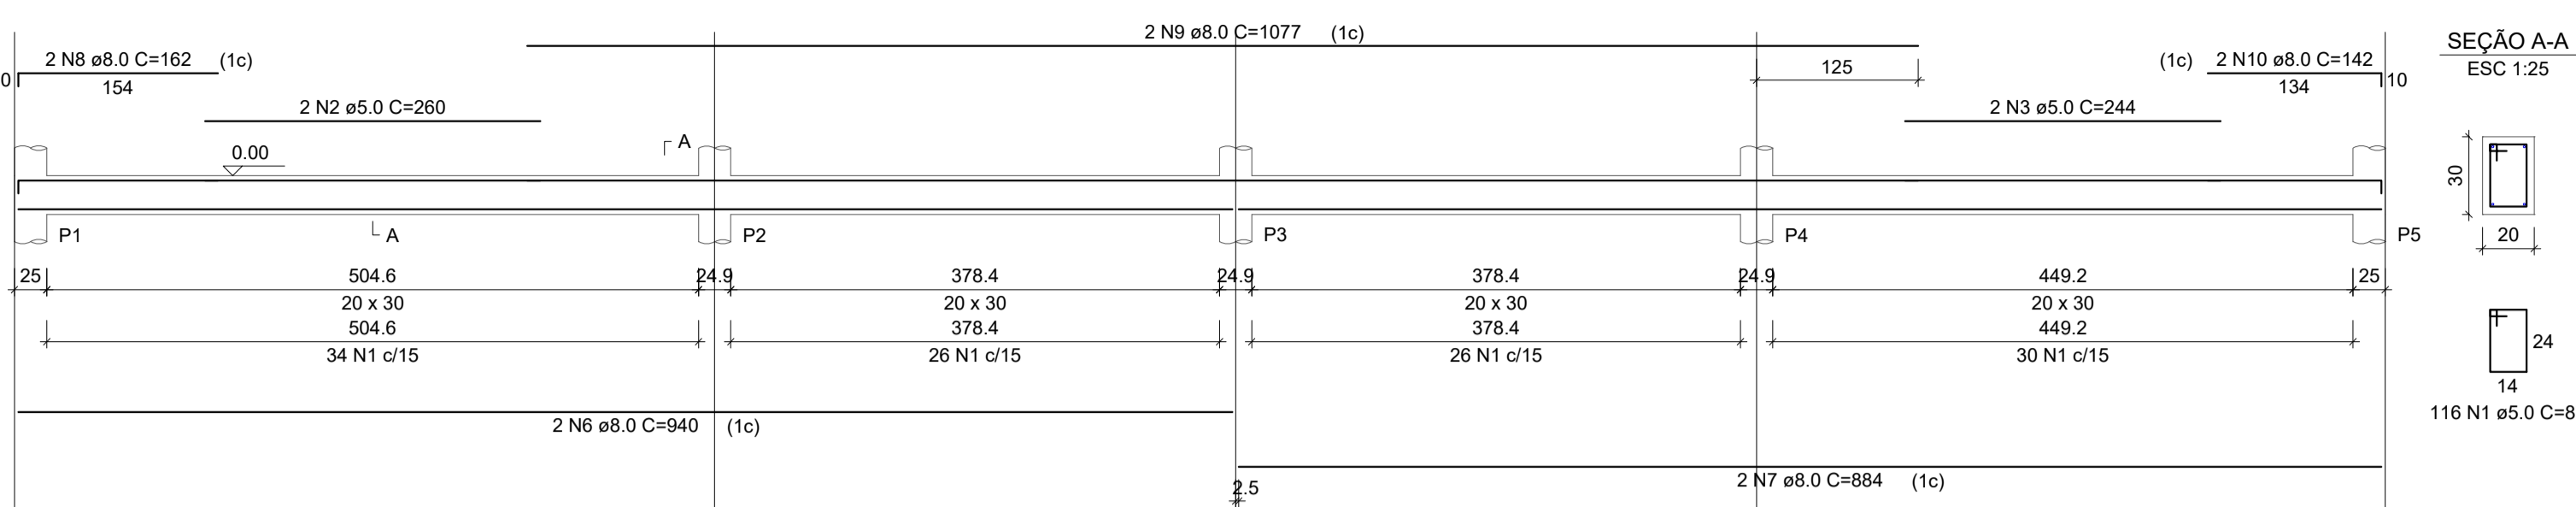


VB2  
ESC 1:50

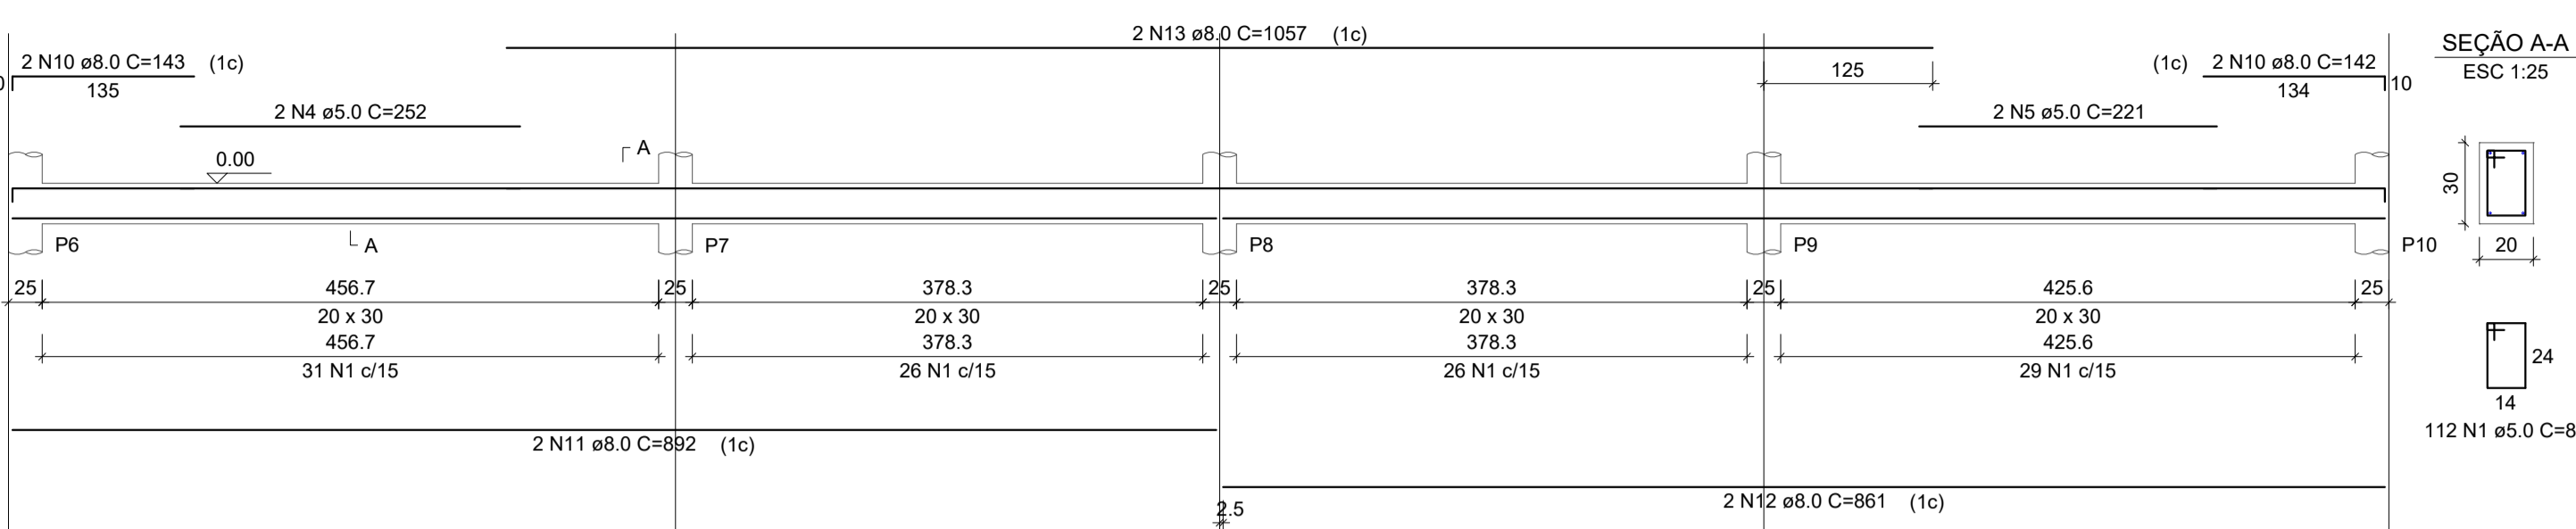


VB3  
ESC 1:50

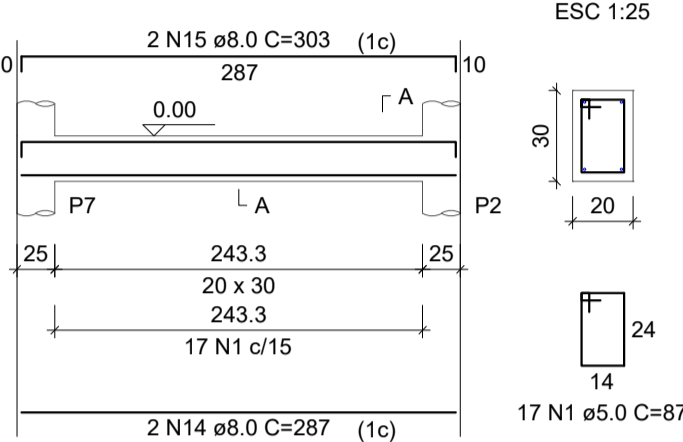


VB4  
ESC 1:50

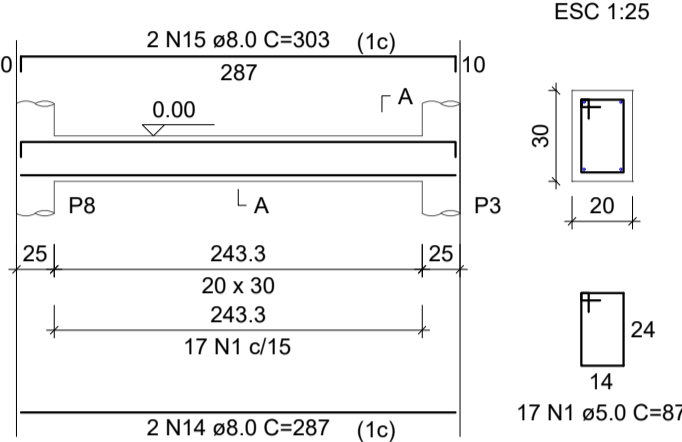


VB5  
ESC 1:50

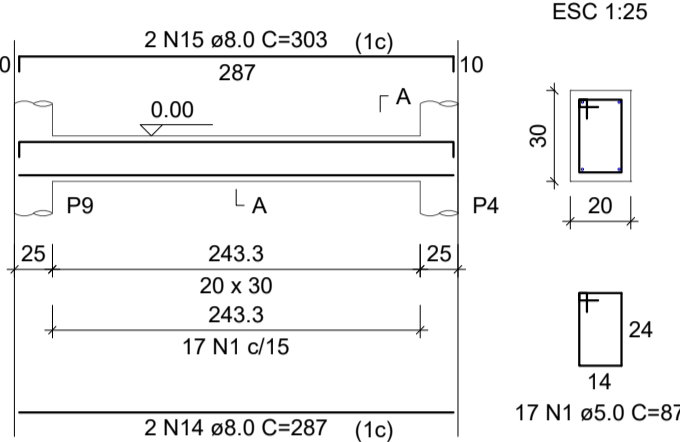

VB6  
ESC 1:50

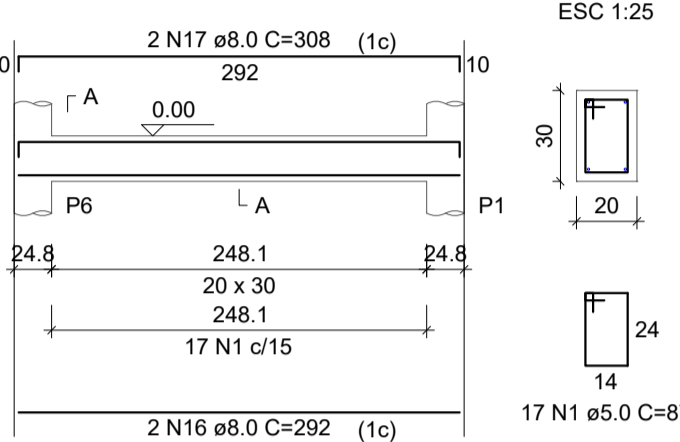

VB7  
ESC 1:50

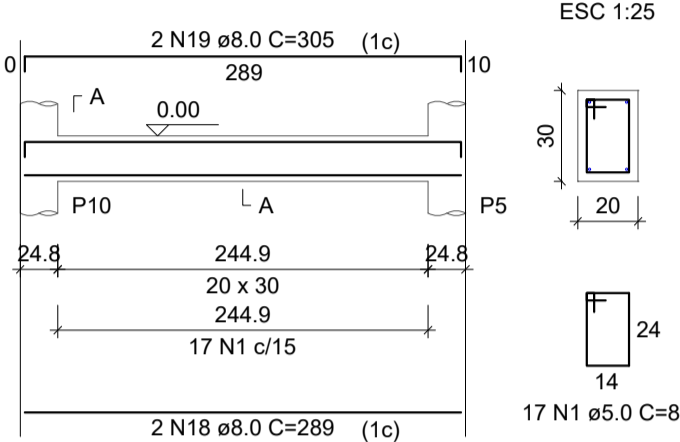

RELAÇÃO DO AÇO


AÇO	N	DIAM (mm)	QUANT	C.UNIT (cm)	C.TOTAL (cm)
CA60	1	5.0	313	87	27231
	2	5.0	2	260	520
	3	5.0	2	244	488
	4	5.0	2	252	504
	5	5.0	2	221	442
CA50	6	8.0	2	940	1880
	7	8.0	2	884	1768
	8	8.0	2	162	324
	9	8.0	2	1077	2154
	10	8.0	6	142	852
	11	8.0	2	892	1784
	12	8.0	2	861	1722
	13	8.0	2	1057	2114
	14	8.0	6	287	1722
	15	8.0	6	303	1818
	16	8.0	2	292	584
	17	8.0	2	308	616
	18	8.0	2	289	578
	19	8.0	2	305	610

RESUMO DO AÇO

AÇO	DIAM (mm)	C.TOTAL (m)	PESO + 0% (kg)
CA50	8.0	185.3	73.1
CA60	5.0	291.9	45
PESO TOTAL (kg)		73.1	45

Volume de concreto (C-25) = 3.04 m³  
Área de forma = 40.57 m²

B1=B2=B3=B4=B5=B6=B7=B8=B9=B10  
1xC30

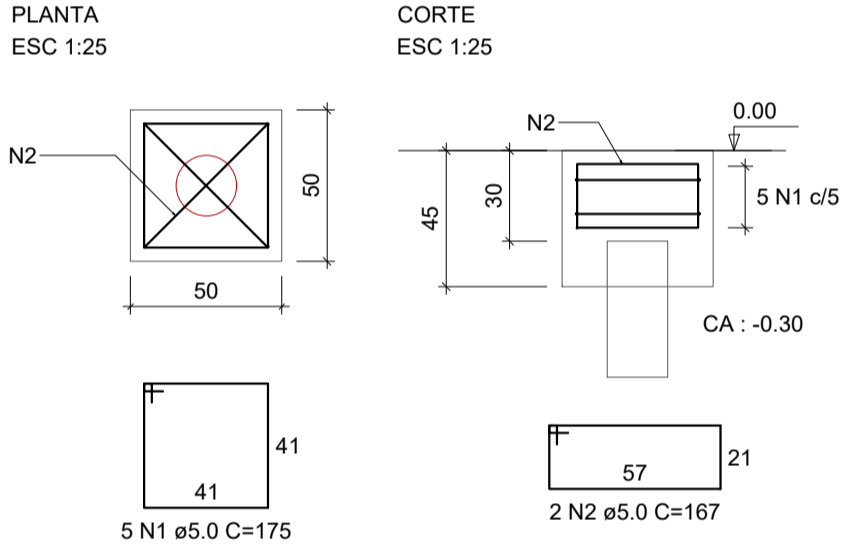

RELAÇÃO DO AÇO

AÇO	N	DIAM (mm)	QUANT	C.UNIT (cm)	C.TOTAL (cm)
CA60	1	5.0	50	175	8750
	2	5.0	20	167	3340

RESUMO DO AÇO

AÇO	DIAM (mm)	C.TOTAL (m)	PESO + 0% (kg)
CA60	5.0	120.9	18.6
PESO TOTAL (kg)			18.6

Volume de concreto (C-25) = 1.08 m³  
Área de forma = 9.00 m²

RELAÇÃO DO AÇO

AÇO	N	DIAM (mm)	QUANT	C.UNIT (cm)	C.TOTAL (cm)
CA60	1	5.0	30	77	2310
	2	10.0	60	82	4920

RESUMO DO AÇO

AÇO	DIAM (mm)	C.TOTAL (m)	PESO + 0% (kg)
CA50	10.0	49.2	30.3
CA60	5.0	23.1	3.6
PESO TOTAL (kg)		30.3	3.6

Volume de concreto (C-25) = 0.15 m³  
Área de forma = 2.36 m²

RELAÇÃO DO AÇO


AÇO	N	DIAM (mm)	QUANT	C.UNIT (cm)	C.TOTAL (cm)
CA60	1	5.0	310	77	23870
	2	10.0	60	362	21720

RESUMO DO AÇO

AÇO	DIAM (mm)	C.TOTAL (m)	PESO + 0% (kg)
CA50	10.0	217.2	133.9
CA60	5.0	236.7	36.8
PESO TOTAL (kg)		133.9	36.8

Volume de concreto (C-25) = 1.79 m³  
Área de forma = 28.67 m²

P1=P2=P3=P4=P5=P6=P7=P8=  
=P9=P10

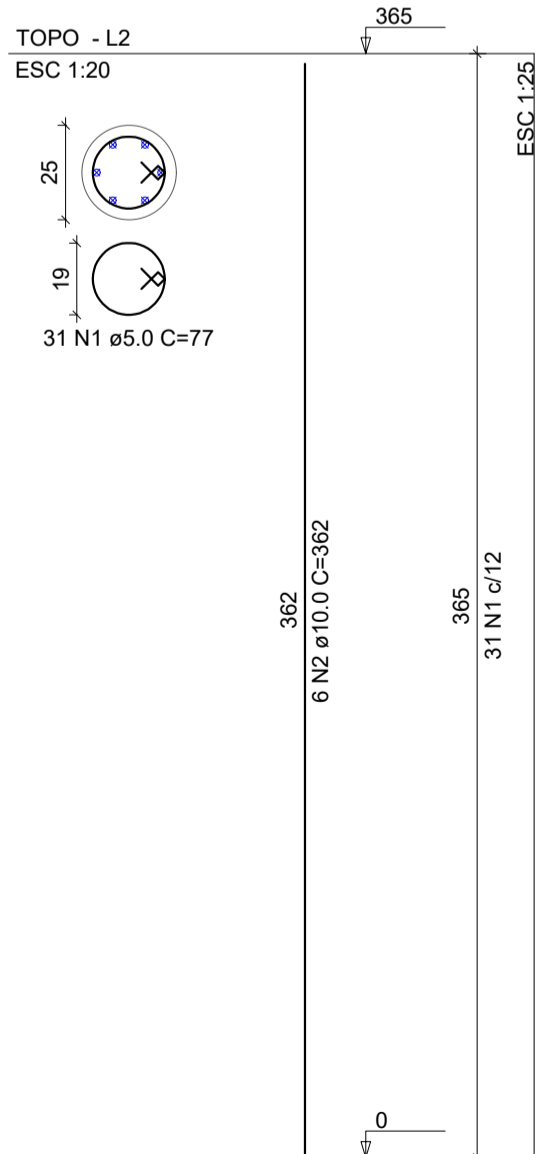

ASSOCIAÇÃO MATO-GROSSENSE DOS MUNICÍPIOS  
COORDENAÇÃO DE PROJETOS

SITE: www.amm.org.br  
E-MAIL: centraldeprojetosamm@gmail.com

ADM. NEURILAN FRAGA

TIPO DE OBRA:	LAZER	MODALIDADE:	CONSTRUÇÃO
OBRA:	CONSTRUÇÃO DE MIRANTE NO PARQUE ECOLÓGICO		
PROPRIETÁRIO/ CNPJ:	PREFEITURA MUNICIPAL DE NOVA BRASILÂNDIA CNPJ: 15.023.963/0001-88		
ENDEREÇO:	MT 140, S/Nº - NOVA BRASILÂNDIA - MT		
AUTOR DO PROJETO: CREA/CAU:	HIGOR CEZAR DA SILVA PAVINATO ENG. CIVIL CREA-MT 038606		
RESPONSÁVEL TÉCNICO P/ OBRA:			

PROJETO DE ESTRUTURAS DE CONCRETO ARMADO

ASSUNTO:  
BLOCO, BALDRAME E PILAR

LOCAL DO ARQUIVO:	COORDENADAS GEOGRÁFICAS	QUADRO DE ÁREAS
PROJETOS 2021-2023		
DATA DE ENTREGA:		
REVISÃO:		
ESCALA: INDICADA		
ART:	DESENHO: HIGOR PAVINATO	

EST

02  
03