



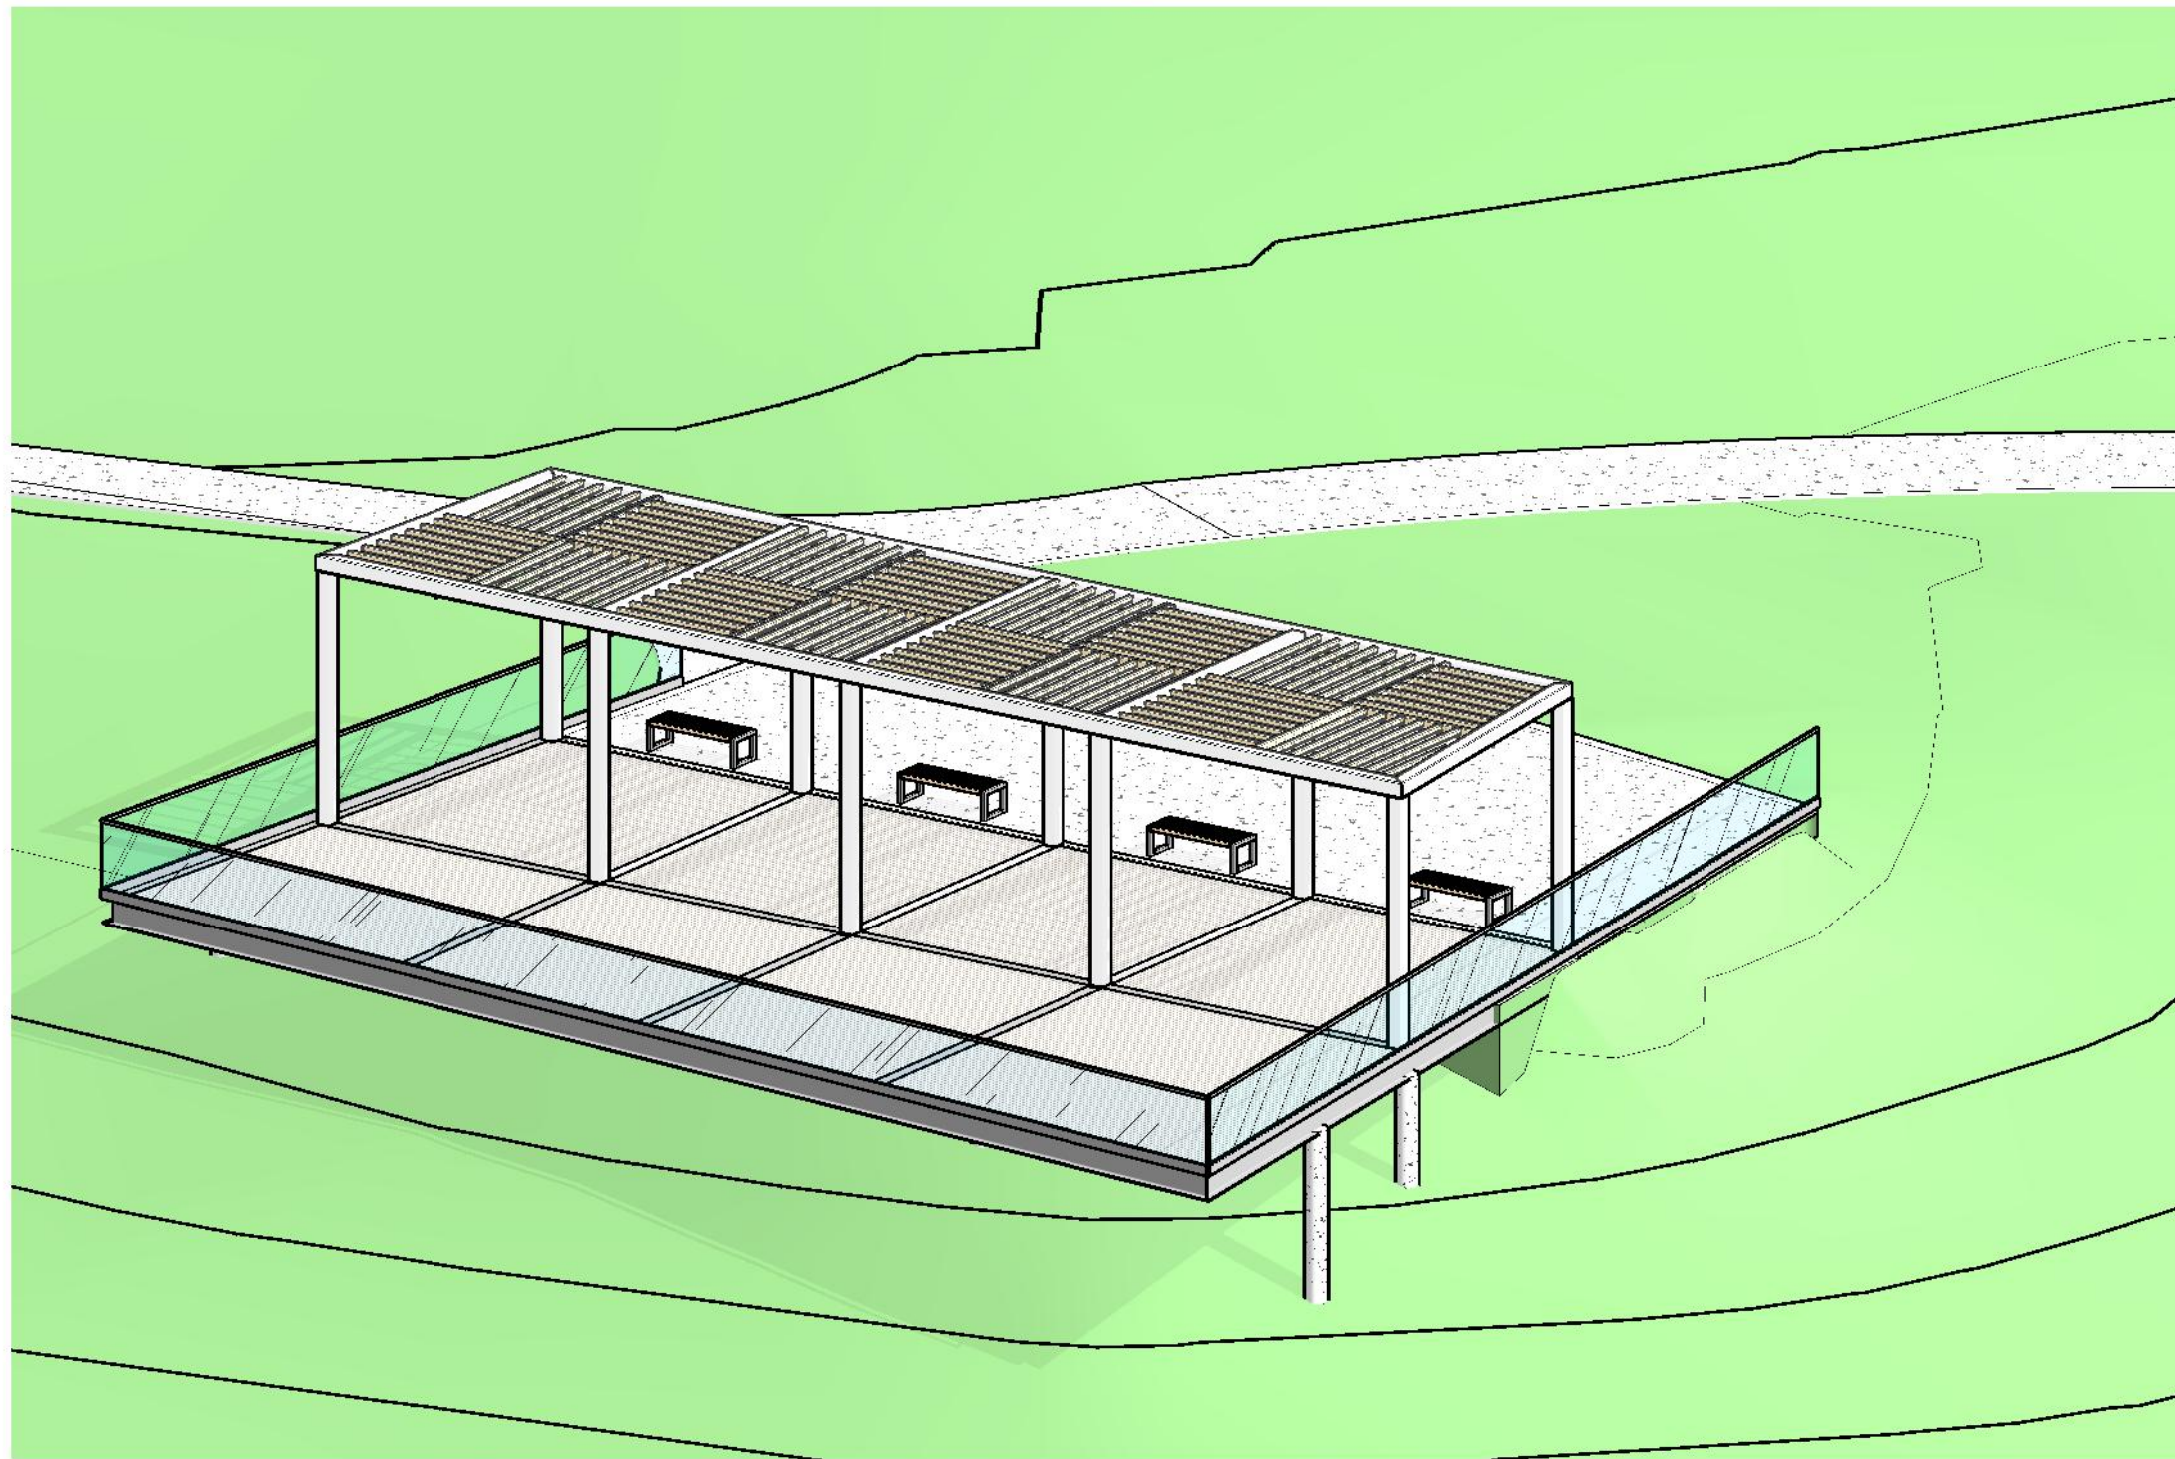

1 PLANTA DE IMPLANTAÇÃO  
1 : 500

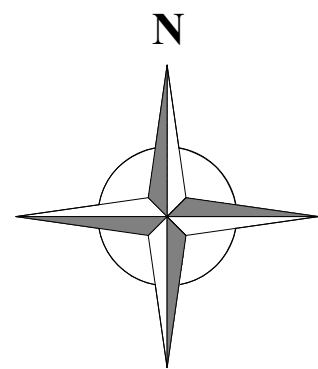

2 PERSPECTIVA

OBS:
01 - MEDIDAS DADAS EM METROS (m)
02 - AS COTAS PREVALECEM SOBRE A ESCALA DO DESENHO.
03 - EM CASO DE DÓVIDAS, CONSULTE O AUTOR DO PROJETO.
04 - REPRODUÇÃO SOMENTE COM AUTORIZAÇÃO POR ESCRITO DO AUTOR DO PROJETO. LEI Nº. 9.610 - LEI DO DIREITO AUTURAL.
05 - AS IMAGENS CONTIDAS NESTE PROJETO ARQUITETÔNICO SÃO ILUSTRATIVAS PODENDO SOFRER PEQUENAS ALTERAÇÕES DURANTE A EXECUÇÃO.

CARIMBO DE APROVAÇÃO:

**ASSOCIAÇÃO MATO-GROSSENSE DOS MUNICÍPIOS**  
**COORDENAÇÃO DE PROJETOS**  
SITE: [www.amm.org.br](http://www.amm.org.br)  
E-MAIL: [centraldeprojetosamm@gmail.com](mailto:centraldeprojetosamm@gmail.com)  
**ADM. NEURILAN FRAGA**

TIPO DE OBRA:	LAZER	MODALIDADE:	CONSTRUÇÃO
OBRA:	CONSTRUÇÃO DE MIRANTE NO PARQUE ECOLÓGICO		
PROPRIETÁRIO/ CNPJ:	PREFEITURA MUNICIPAL DE NOVA BRASILÂNDIA CNPJ: 15.023.963/0001-88		
ENDEREÇO:	MT 140, S/Nº - NOVA BRASILÂNDIA - MT		
AUTOR DO PROJETO: CREA/CAU:	 <b>ANDRE CARVALHO FALCÃO</b> ARQUITETO E URBANISTA		
RESPONSÁVEL TÉCNICO P/ OBRA:	 <b>A FORÇA VEM DOS MUNICÍPIOS</b>		

PROJETO BÁSICO ARQUITETÔNICO

ASSUNTO:	PLANTA DE IMPLANTAÇÃO		
Coordenadas Geográficas:	14°55'15.0"S 54°56'24.9"W	QUADRO DE ÁREAS	
DATA DE ENTREGA:	13/06/2023 11:25:04	ÍNDICES URBANÍSTICOS	
REVISÃO:	00	ÁREA TOTAL DO TERRENO:	38.213,23m²
ESCALA:	1 : 500	ÁREA TOTAL CONSTRUÍDA:	306,36m²
RRT: XXXXXXXX	DESENHO:	ÁREA TOTAL DE COBERTURA:	82,91m²
		ÁREA TOTAL IMPERMEÁVEL:	XXXXm²
		ÁREA TOTAL PERMEÁVEL:	XXXXm²

ARQ

FOLHA Nº

01

04