

ESTA MEDIDA DE SEGURANÇA FOI DIMENSIONADA ATENDENDO.  
NORMA: NTCB N° 13/2020 - CORPO DE BOMBEIROS MILITAR DO  
ESTADO DE MATO GROSSO  
SAÍDA DE EMERGÊNCIA.

6.3 SAÍDAS DE EMERGÊNCIA

Mirante		
Divisão		F-9
Altura		Um pavimento
Tabela 1	Acesso e descarga	100
	Escadas e rampas	75
	Portas	100
Tabela 2	Existente	5m
Tabela 3	Tipo de Escada	NE
Quantidade de Saídas Existentes		4
População Total		103 pessoas

Mirante				
Pavimento Único – Descrição – Divisão F-9 – Uma pessoa por m² de área				
Área computada (m²)	População	Capacidade da unidade de passagem – C	Metragem das saídas	
			Exigido	Existente
103,36	103 pessoas	100	2,00x 0,55 = 1,10m	1 abertura de 3,95m 2 aberturas de 3,83m 1 abertura de 3,79m =11,57M

ESTA MEDIDA DE SEGURANÇA FOI DIMENSIONADA ATENDENDO.  
NORMA: NTCB N° 18/2020 - CORPO DE BOMBEIROS MILITAR DO  
ESTADO DE MATO GROSSO  
SISTEMA DE PROTEÇÃO POR EXTINTORES DE INCÊNDIO.

6.4 EXTINTORES

Tipo	PQS	(outro agente)
Peso (kg ou L)	6Kg	Não se aplica
Capacidade extintora	2A:10B:C	Não se aplica
Distância máxima a percorrer (m)	25m	Não se aplica
Altura de instalação (m)	1,60m	Não se aplica

ESTA MEDIDA DE SEGURANÇA FOI DIMENSIONADA ATENDENDO.  
NORMA: NTCB N° 15/2020 - CORPO DE BOMBEIROS MILITAR DO  
ESTADO DE MATO GROSSO  
SINALIZAÇÃO DE EMERGÊNCIA.

6.5 SINALIZAÇÃO DE EMERGÊNCIA


TIPO	Sinalização (Básica)		
	Forma	Cor do fundo	Cor do símbolo
	Retangular	Verde	Fotoluminescente
Orientação e Salvamento	Distância de visualização (m)	Lado, altura ou diâmetro (mm)	Altura de instalação (m)
	6	95 x 190	2,00

TIPO	Sinalização (Básica)		
	Forma	Cor do fundo	Cor do símbolo
	Quadrado	Vermelho	Fotoluminescente
Equipamentos	Distância de visualização (m)	Lado, altura ou diâmetro (mm)	Altura de instalação (m)
	6	134 x 134	1,80

ESTA MEDIDA DE SEGURANÇA FOI DIMENSIONADA ATENDENDO.  
NORMA: NTCB N° 16/2020 - CORPO DE BOMBEIROS MILITAR DO  
ESTADO DE MATO GROSSO  
SISTEMA DE ILUMINAÇÃO DE EMERGÊNCIA.

6.6 ILUMINAÇÃO DE EMERGÊNCIA

ENQUADRAMENTO	
Tipo de sistema	Conjunto de Blocos Autônomos
Autonomia do sistema	2 Horas
Altura de instalação	2,50m
Distância entre os pontos	10,00m

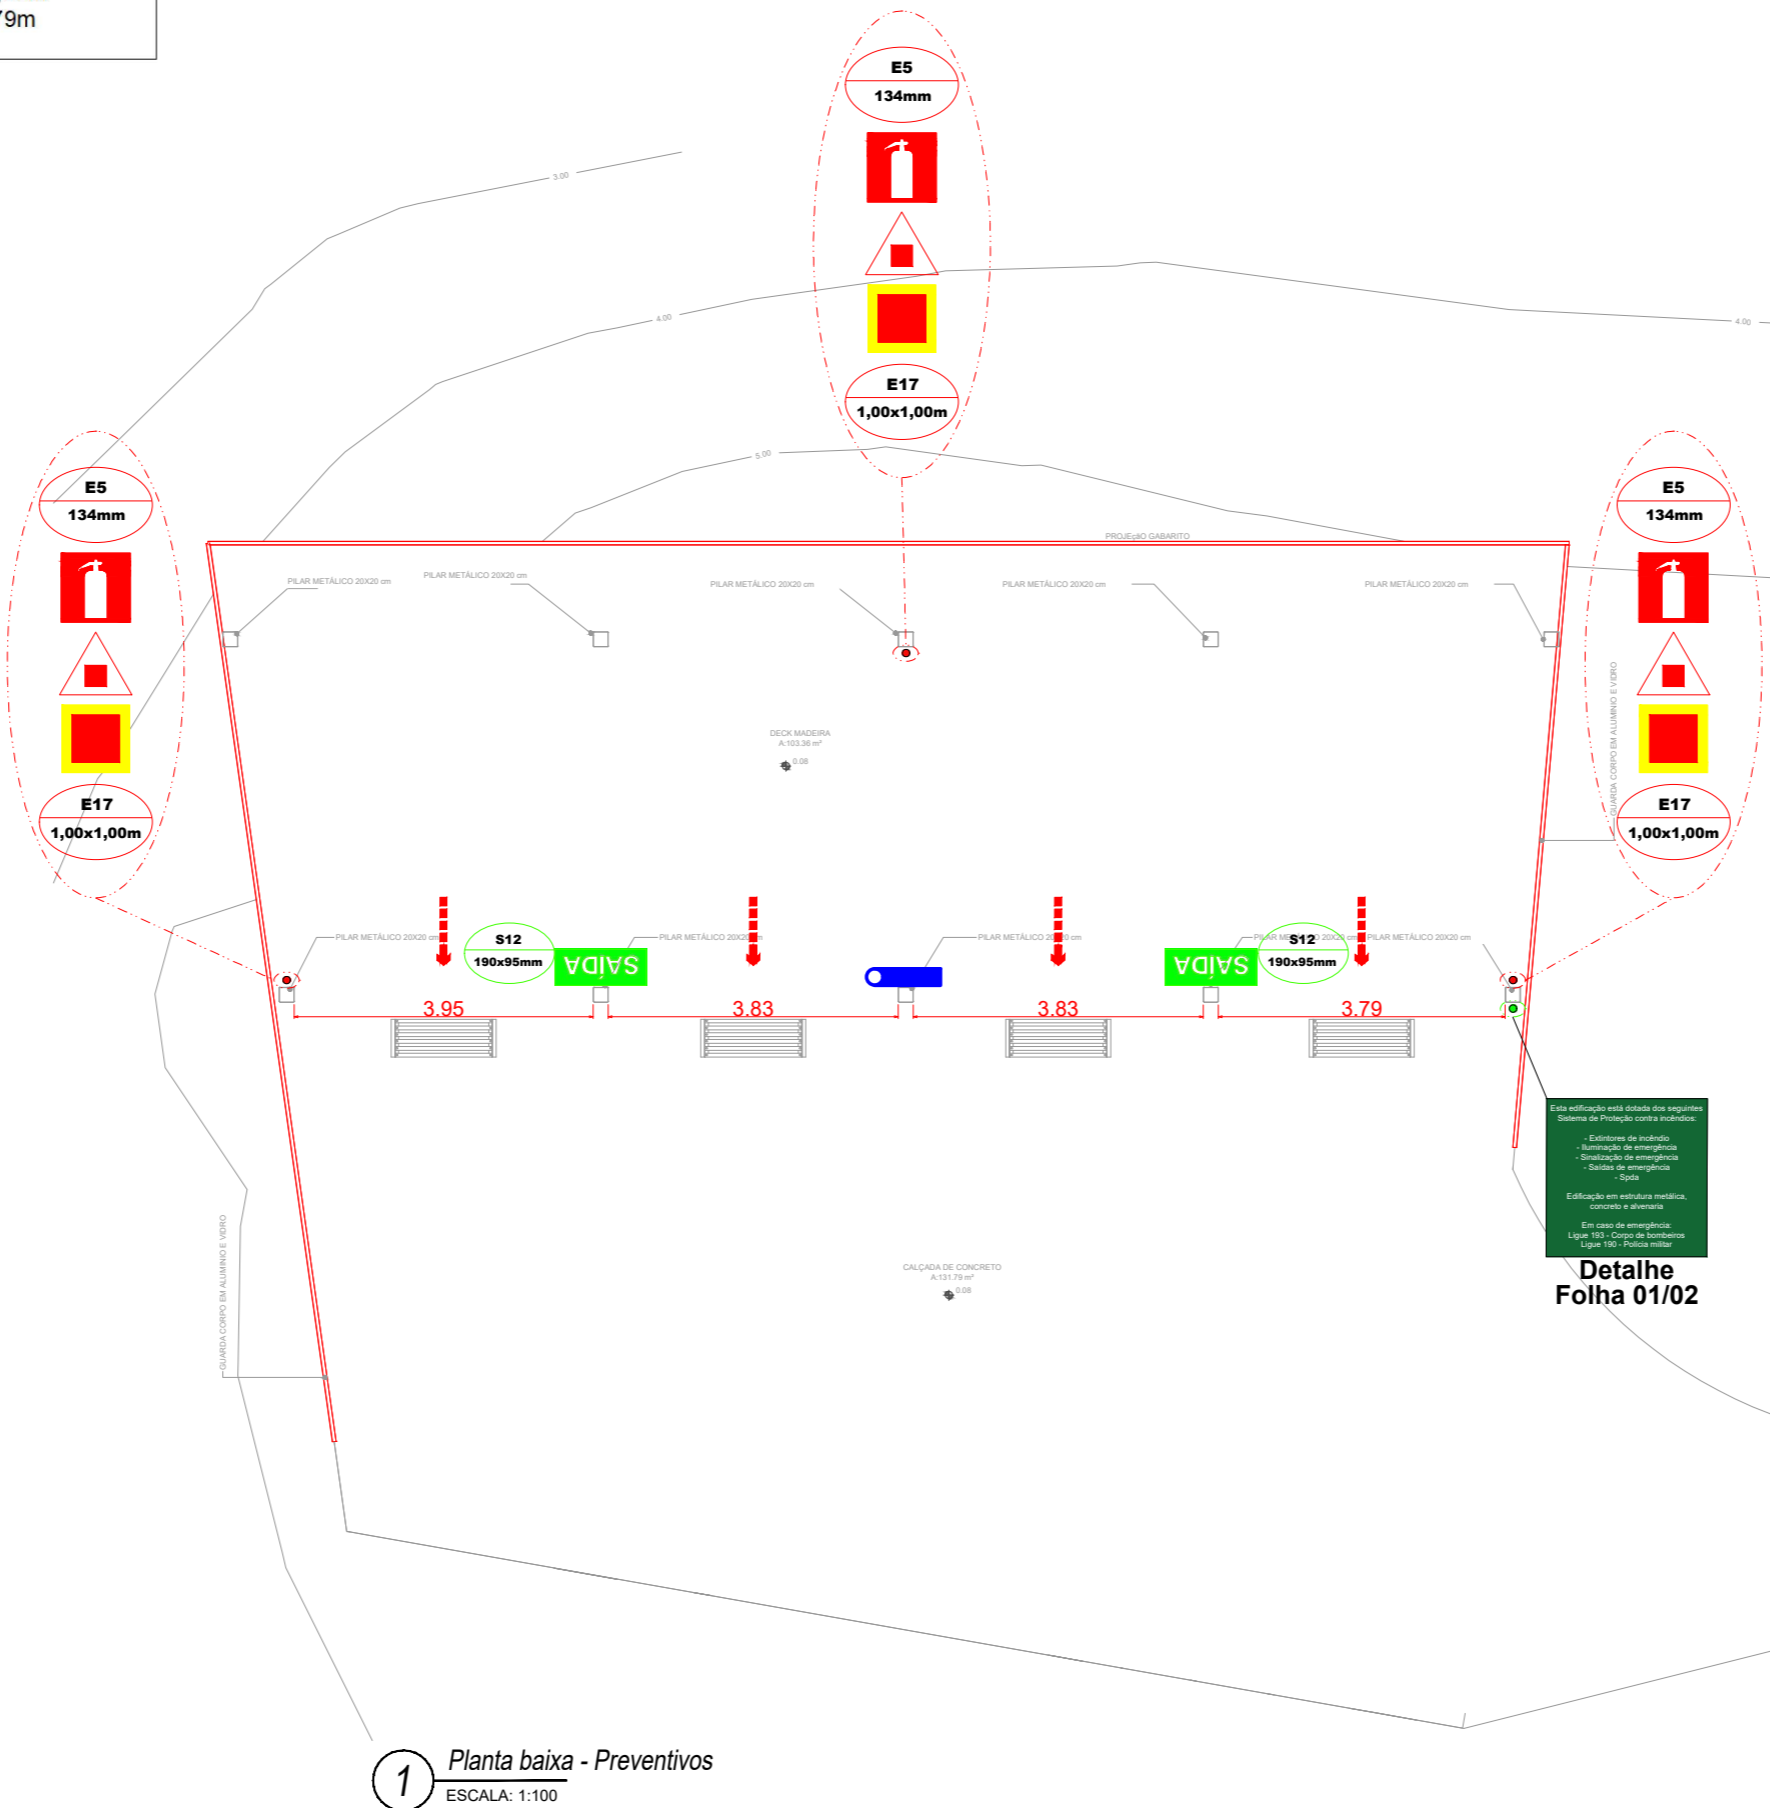

LEGENDA DE SINALIZAÇÃO			QTD.
Dimensões para distância máxima de visibilidade = 6,00m			
<b>SAÍDA</b>	<b>S12</b> 190x95mm	SAÍDA DE EMERGÊNCIA: Indicado da saída de emergência, com ou sem complementação do pictograma fotoluminescente (seta ou imagem, ou ambos)	03
	<b>E5</b> 134mm	EXTINTOR DE INCÊNDIO: Indicação de localização dos extintores de incêndio	03
	<b>E17</b> 1,00x1,00m	SINALIZAÇÃO DE SOLO PARA EQUIPAMENTOS DE COMBATE A INCÊNDIO (HIDRANTES E EXTINTORES): Usado para indicar a localização dos equipamentos de combate a incêndio e alarme, para evitar a sua obstrução	03
	<b>M1</b> 134mm	INDICAÇÃO DOS SISTEMAS DE PROTEÇÃO CONTRA INCÊNDIO EXISTENTES NA EDIFICAÇÃO: Na entrada principal da edificação.	01

LEGENDA - Símbolos gráficos para projeto			QTD.
	EXTINTOR PORTÁTIL DE PÔ ABC - 6Kg		03
	PONTO DE ILUMINAÇÃO DE EMERGÊNCIA, 30 LED'S, AUTONOMIA 6 HORAS (PAREDE)		01
	DIREÇÃO DO FLUXO DA ROTA DE FUGA		00
	SAÍDA FINAL DA ROTA DE FUGA		00

Espaço reservado para uso do CBM/MT:

PROJETO DE SEGURANÇA CONTRA INCÊNDIO E PÂNICO

( X ) NOVO ( ) ATUALIZAÇÃO DO PSCP N°: ( ) SUBSTITUIÇÃO DO PSCP N°:

ASSOCIAÇÃO MATO-GROSSENSE DOS MUNICÍPIOS  
COORDENAÇÃO DE PROJETOS



SITE: www.amm.org.br  
E-MAIL: centraldeprojetosamm@gmail.com



ADM. NEURILAN FRAGA

TÍTULO DO DESENHO:

SAÍDAS DE EMERGÊNCIA, EXTINTORES, SINALIZAÇÃO DE EMERGÊNCIA, ILUMINAÇÃO DE EMERGÊNCIA.

OCUPAÇÃO:

LOCAL DE REUNIÃO DE PÚBLICO: F-9, DESCRIÇÃO: RECREAÇÃO DE PÚBLICA

RAZÃO SOCIAL:

PREFEITURA MUNICIPAL DE NOVA BRASILÂNDIA

NOME FANTASIA:

CONSTRUÇÃO DE MIRANTE NO PARQUE ECOLÓGICO

CNPJ:

15.023.963/0001-88

ENDEREÇO:

MT 140, S/Nº - NOVA BRASILÂNDIA - MT

RESPONSÁVEL TÉCNICO:

ROGERSON RODRIGO DA SILVA P.  
Engenheiro Civil  
CREA: 122136344-1

DATA DE ENTREGA:  
07/06/2023

ESCALA:  
INDICADA

REVISÃO:  
1º - 00/00/0000

PRANCHA:

INC 02 / 02