COORDENADA: 14°38'46.62"S 55°5'6.54"O

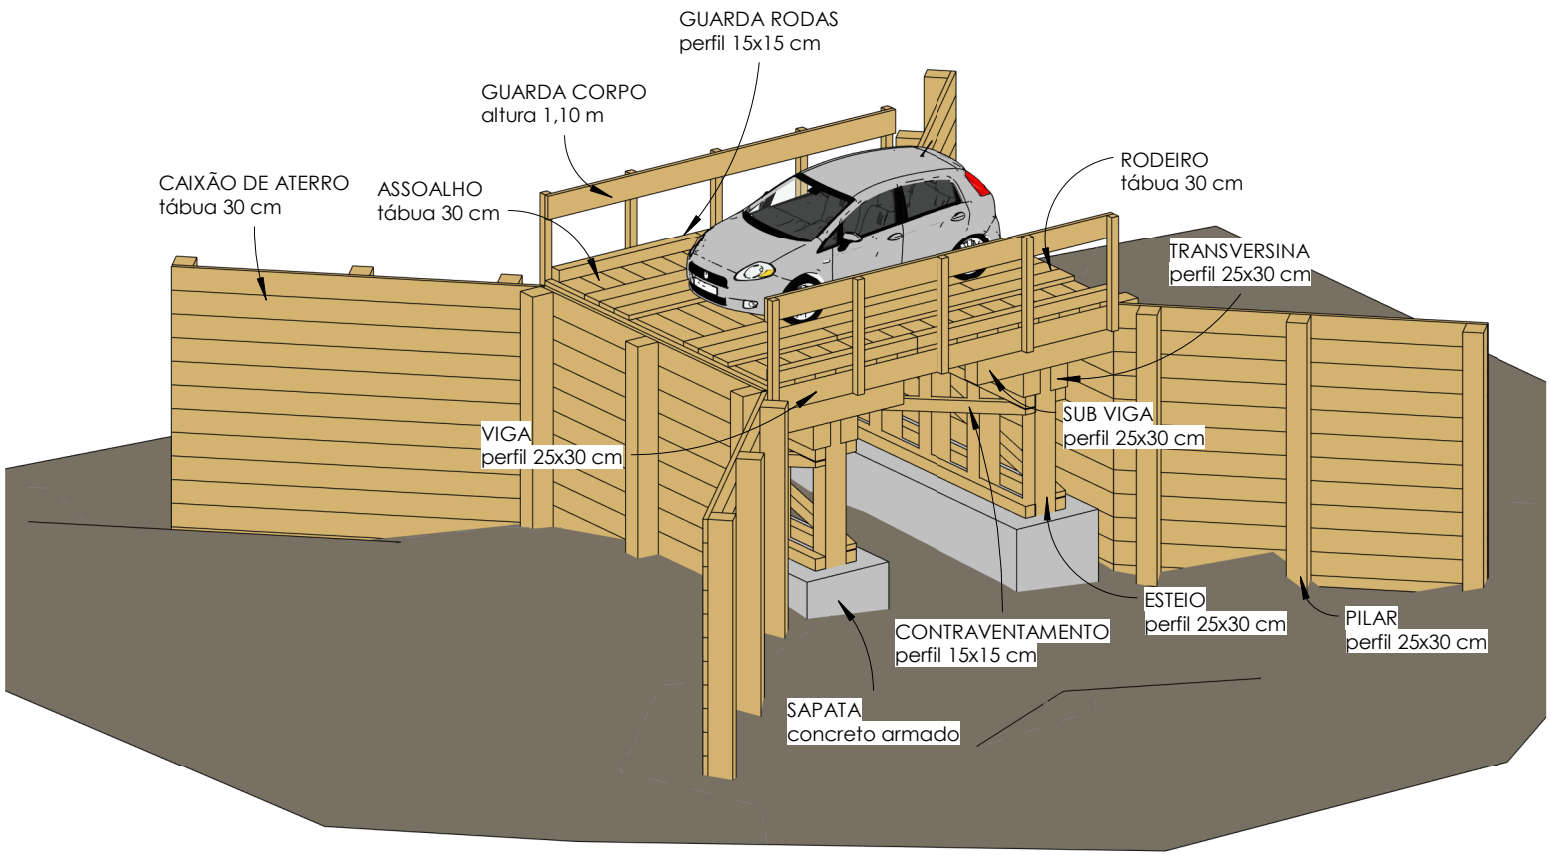

1 Maquete 3D

Tipo: Projeto de Obra de Arte
Assunto: Maquete 3D
Logradouro: Boa Vista 3
Município: Nova Brasilândia - MT
Escala:
Folha: F01
ART:
Data: fevereiro/2021

Prefeitura de Nova Brasilândia
Proprietário

Saulo Nakamura
CREA: SP69469716

NOVA BRASILÂNDIA PREFEITURA

Título: Ponte de Madeira Boa Vista 3