



COORDENADA: 14°59'16.50"S 54°56'47.00"O

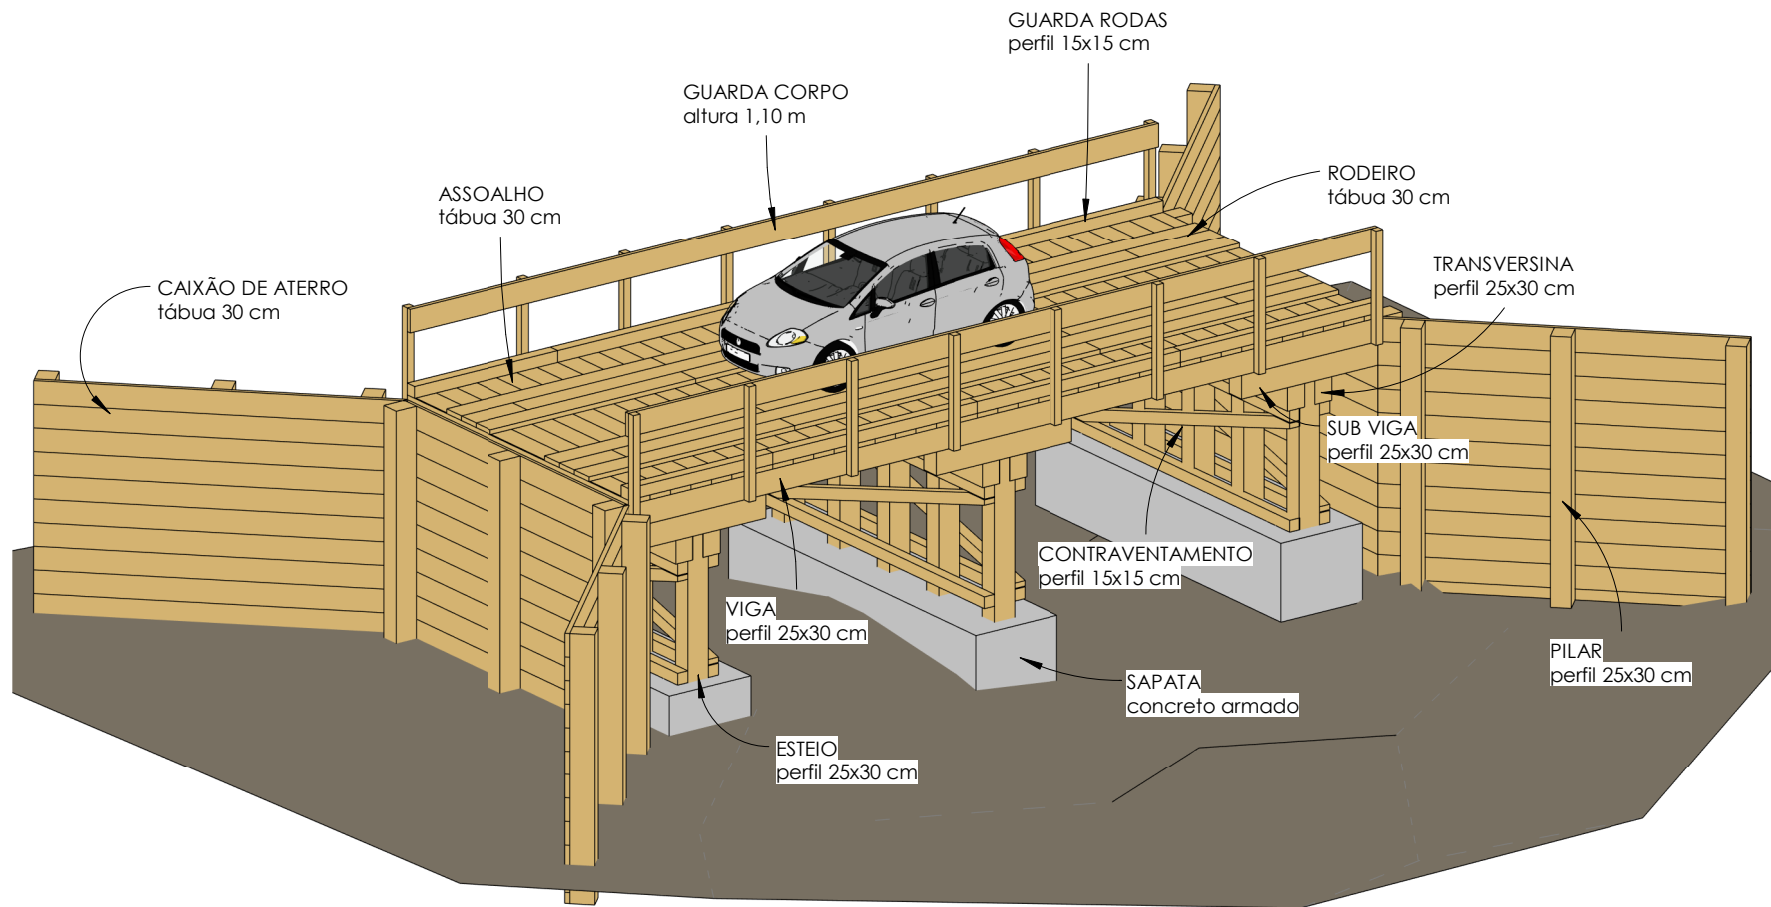

1

Maquete 3D

 <div>NOVA BRASILÂNDIA PREFEITURA</div>					
Título: Ponte de Madeira - Aflente do Rio Sobretudo 5		Tipo: Projeto de Obra de Arte			
		Assunto: Maquete 3D			
		Logradouro: Aflente do Rio Sobretudo 5			
		Município: Nova Brasilândia - MT			
		Escala:	Folha:		F01
		ART:		Data:	
		Prefeitura de Nova Brasilândia Proprietário			
		Saulo Nakamura Eng. Civil CREA: 5069469716			
		outubro/2020			