


COORDENADA: 14°43'22.29"S 55° 7'22.91"O

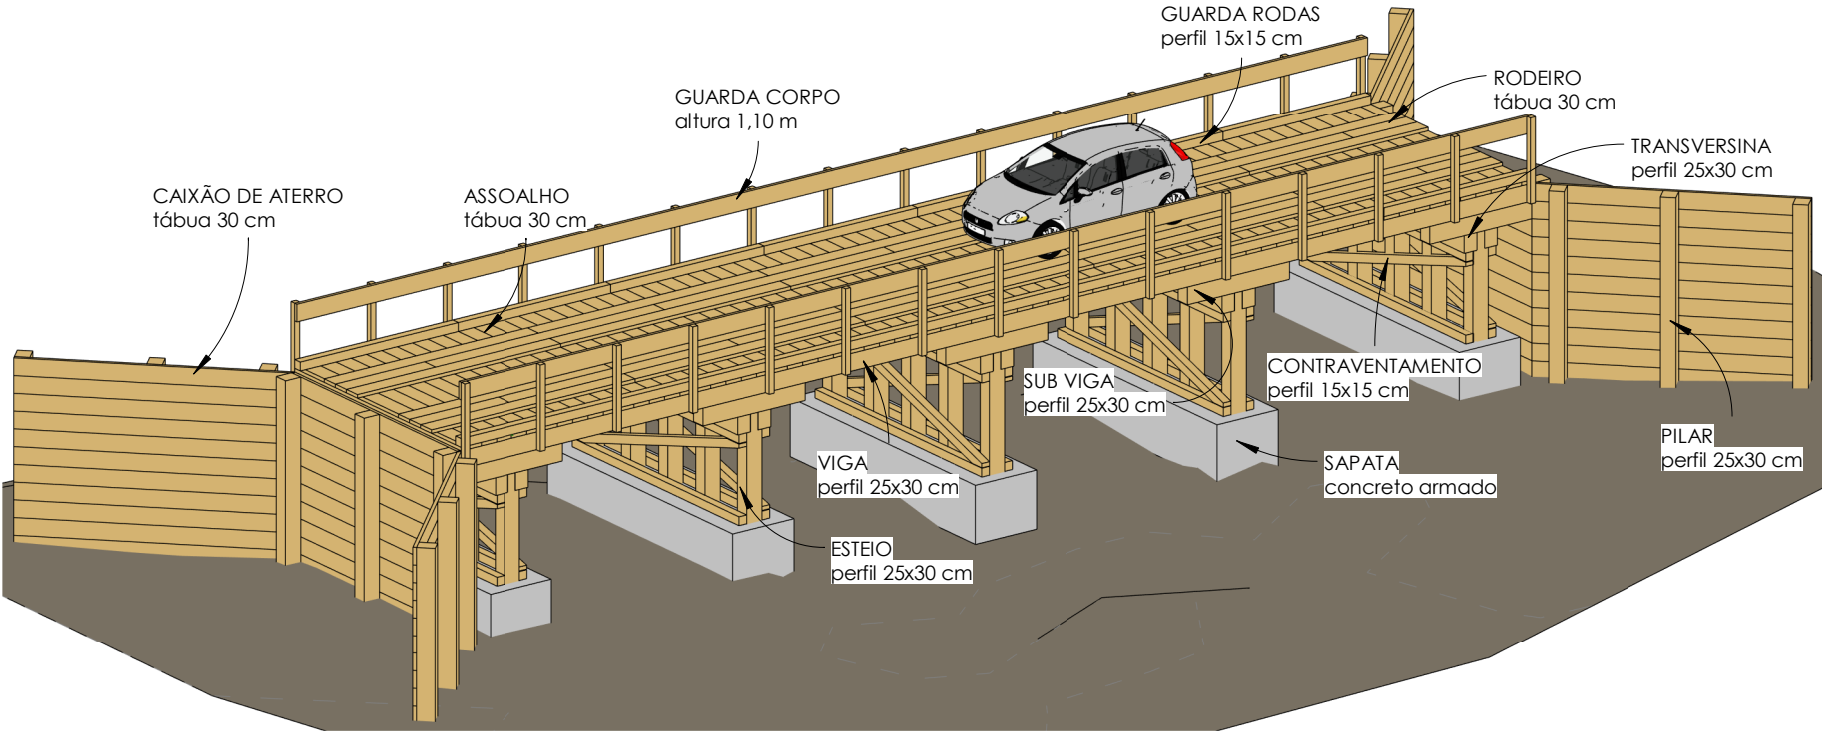

1

Maquete 3D

Tipo: Projeto de Obra de Arte		Assunto: Maquete 3D		Logradouro: Rio Boa Vista 1		Município: Nova Brasilândia - MT		Escala: F01		Data: outubro/2020	
Prefeitura de Nova Brasilândia		Proprietário		Saulo Nakamura		Eng. Civil CREA: 5069469716		Folha:		ART:	
NOVA BRASILÂNDIA PREFEITURA		Ponte de Madeira - Rio Boa Vista 1		Título:							