



COORDENADA: 14°38'46.62"S 55°5'6.54"O

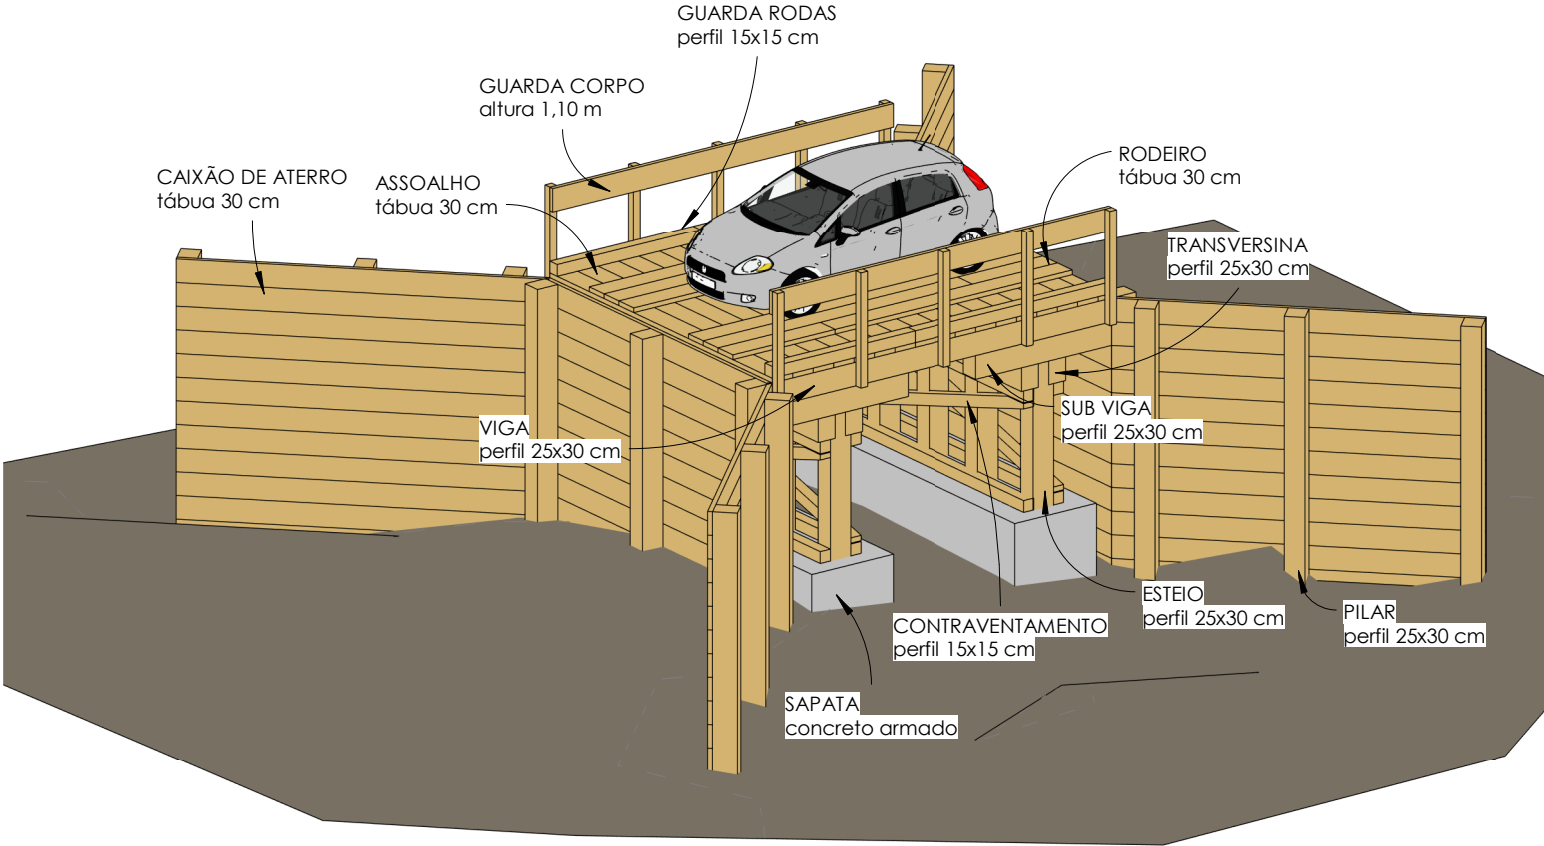

1

Maquete 3D

Tipo: Projeto de Obra de Arte		Assunto: Maquete 3D		Logradouro: Boa Vista 3		Município: Nova Brasilândia - MT		F01
Prefeitura de Nova Brasilândia Proprietário		Saulo Nakamura CREA: SP49469716		Escala:		Folha:		Data: fevereiro/2021
ART:								
		Título: Ponte de Madeira Boa Vista 3						