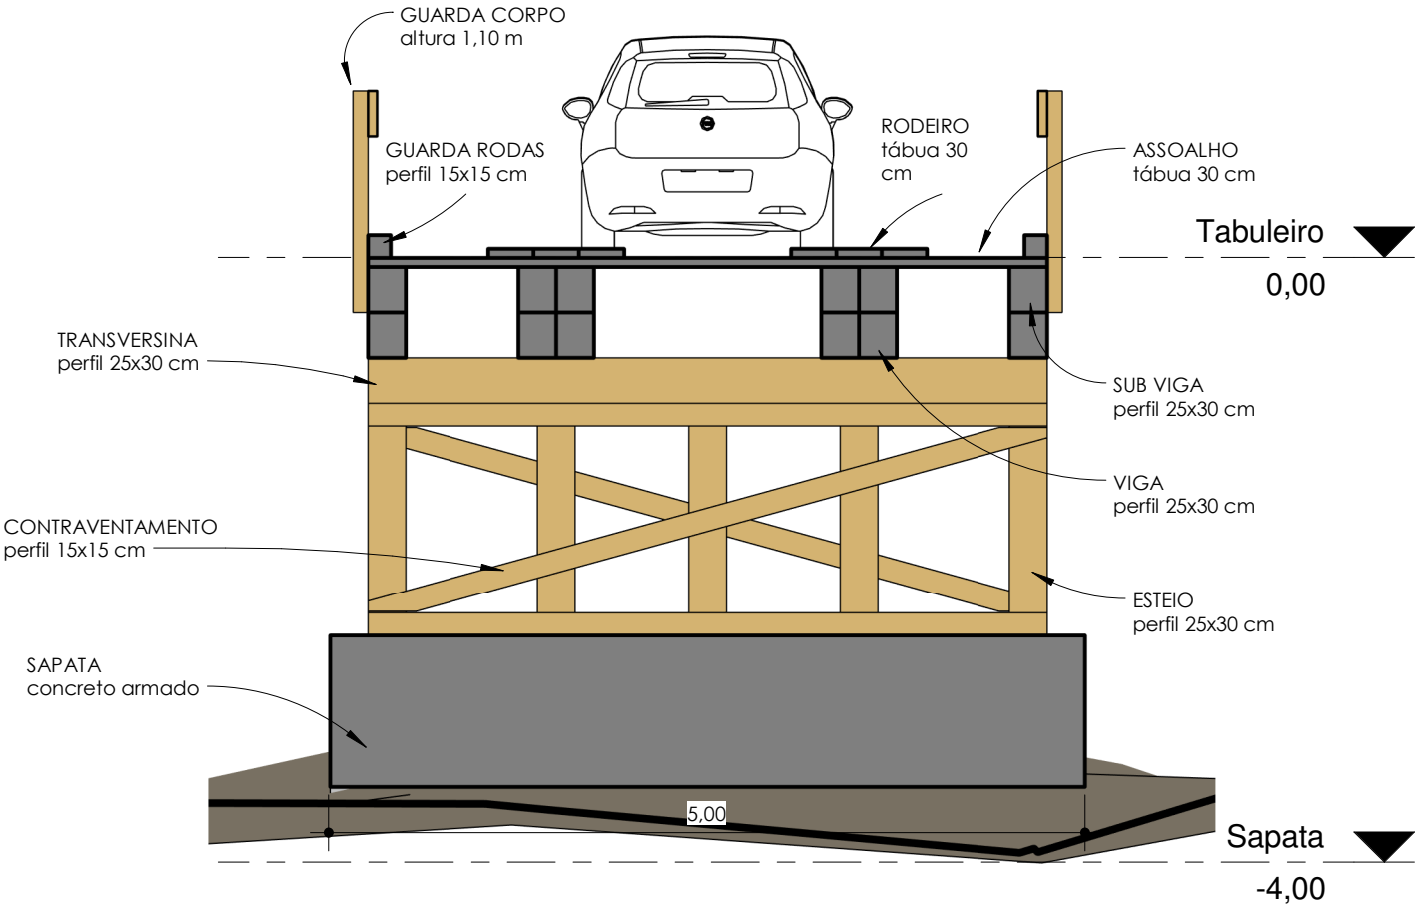

1

Corte AA

1 : 50

Título: Ponte de Madeira Grotão	Tipo: Projeto de Obra de Arte	Assunto: Corte AA	
		Escala: 1 : 50	Folha: F04