



COORDENADA: 14°59'18" S 54°52'35"W

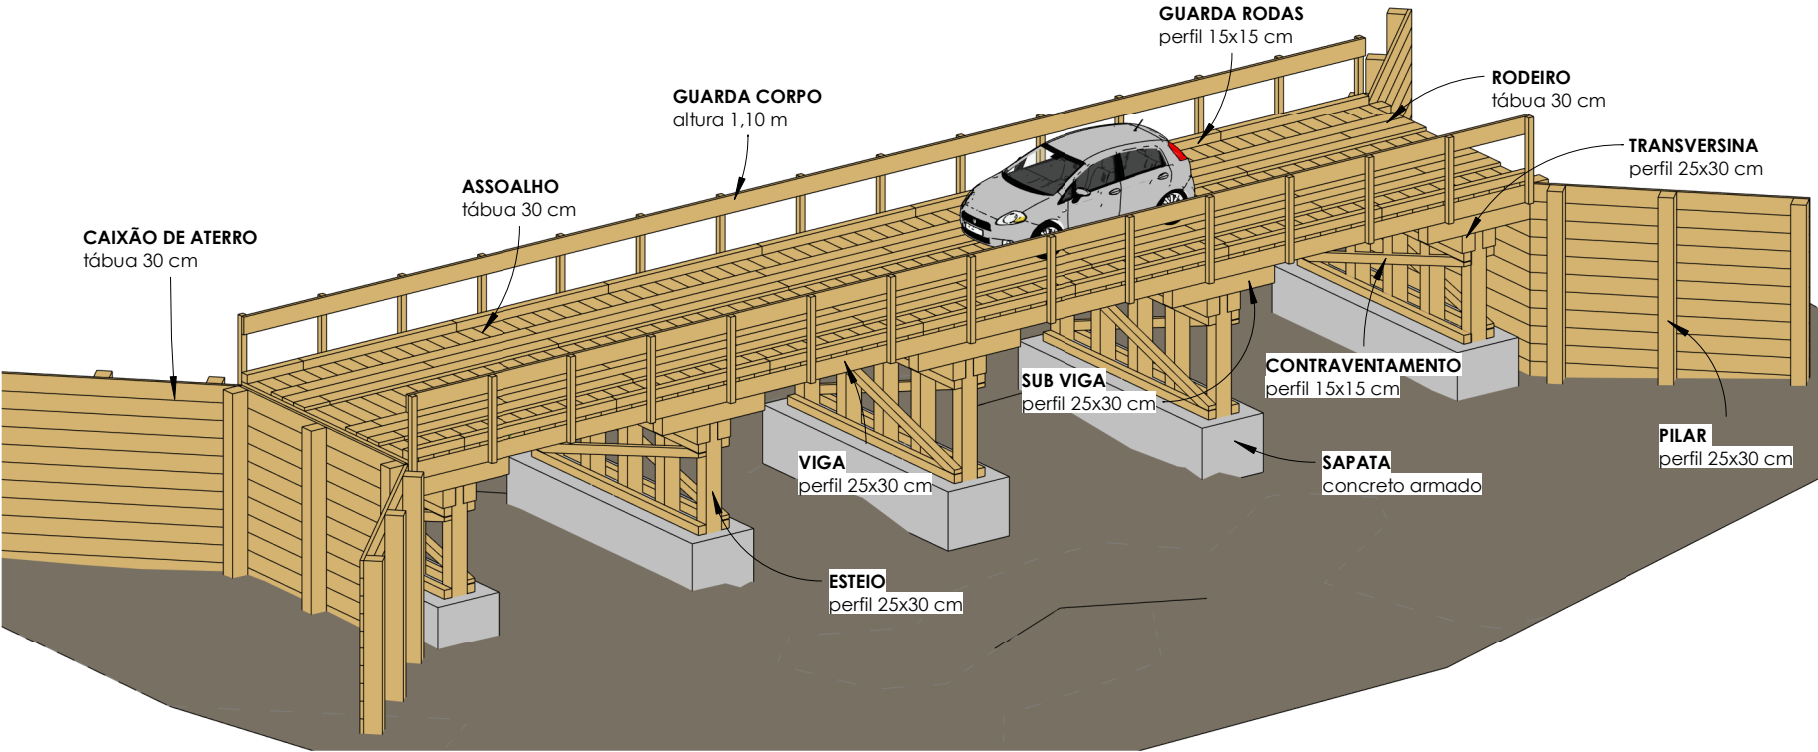


1

Maquete 3D

 <p>NOVA BRASILÂNDIA PREFEITURA</p>	<p>Prefeitura de Nova Brasilândia Proprietário</p> <p>Saulo Nakamura Eng. Civil - CREA: SP69469716</p>	Título:	
		<p>Ponte de Madeira Rio Bonito</p>	
Tipo: Maquete 3D		F01	
Assunto: Projeto de Obra de Arte			
Logradouro: Rio Bonito			
Município: Nova Brasilândia - MT			
Escala:		Folha:	
ART:		Data: dezembro/2023	




Título:
**Ponte de Madeira
Rio Bonito**

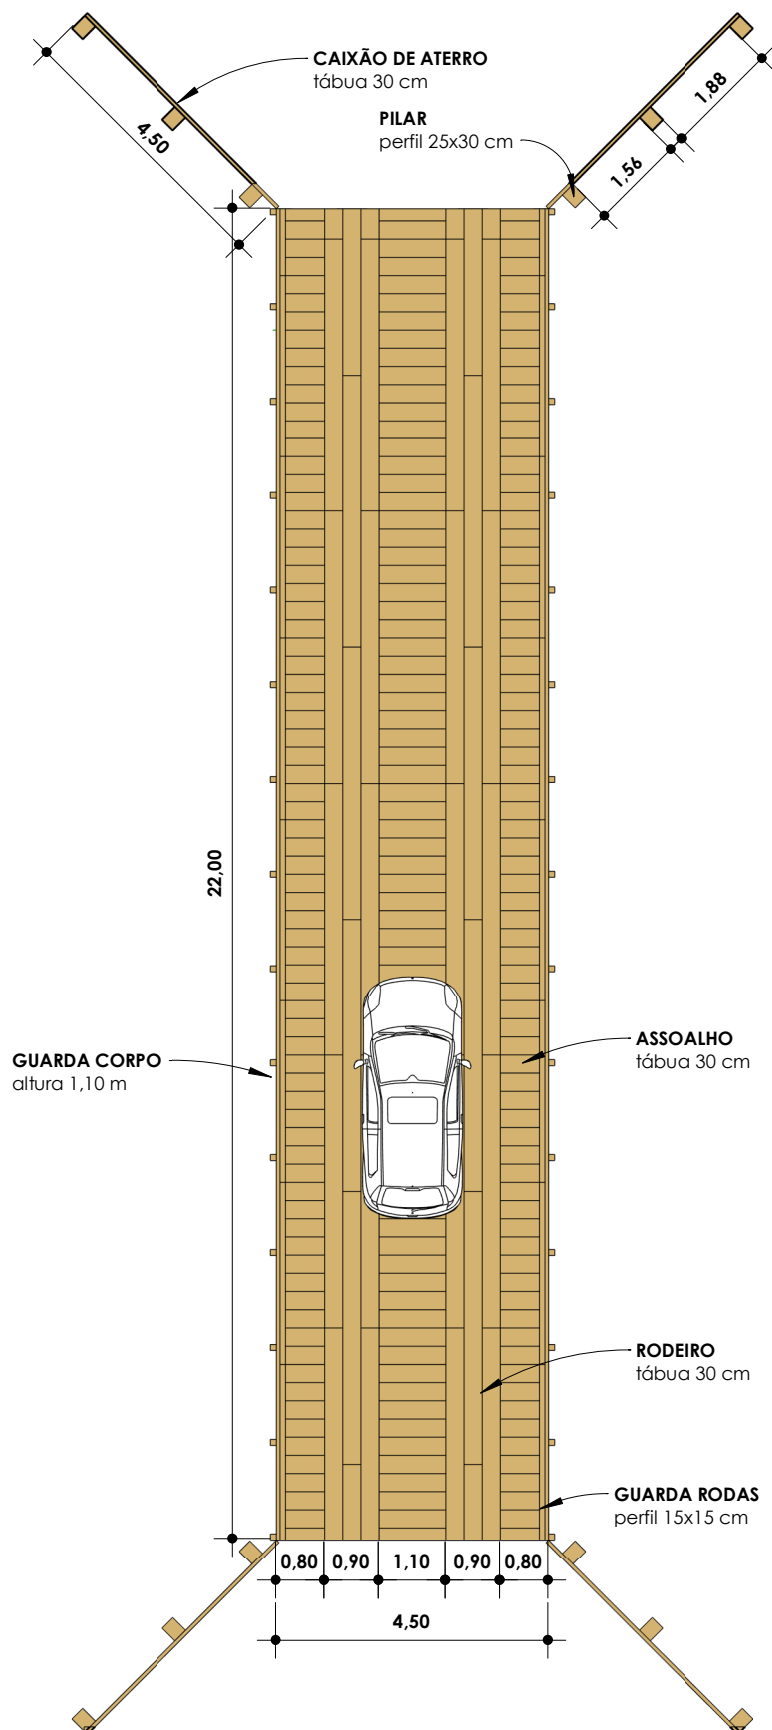

1

Tabuleiro

1 : 125

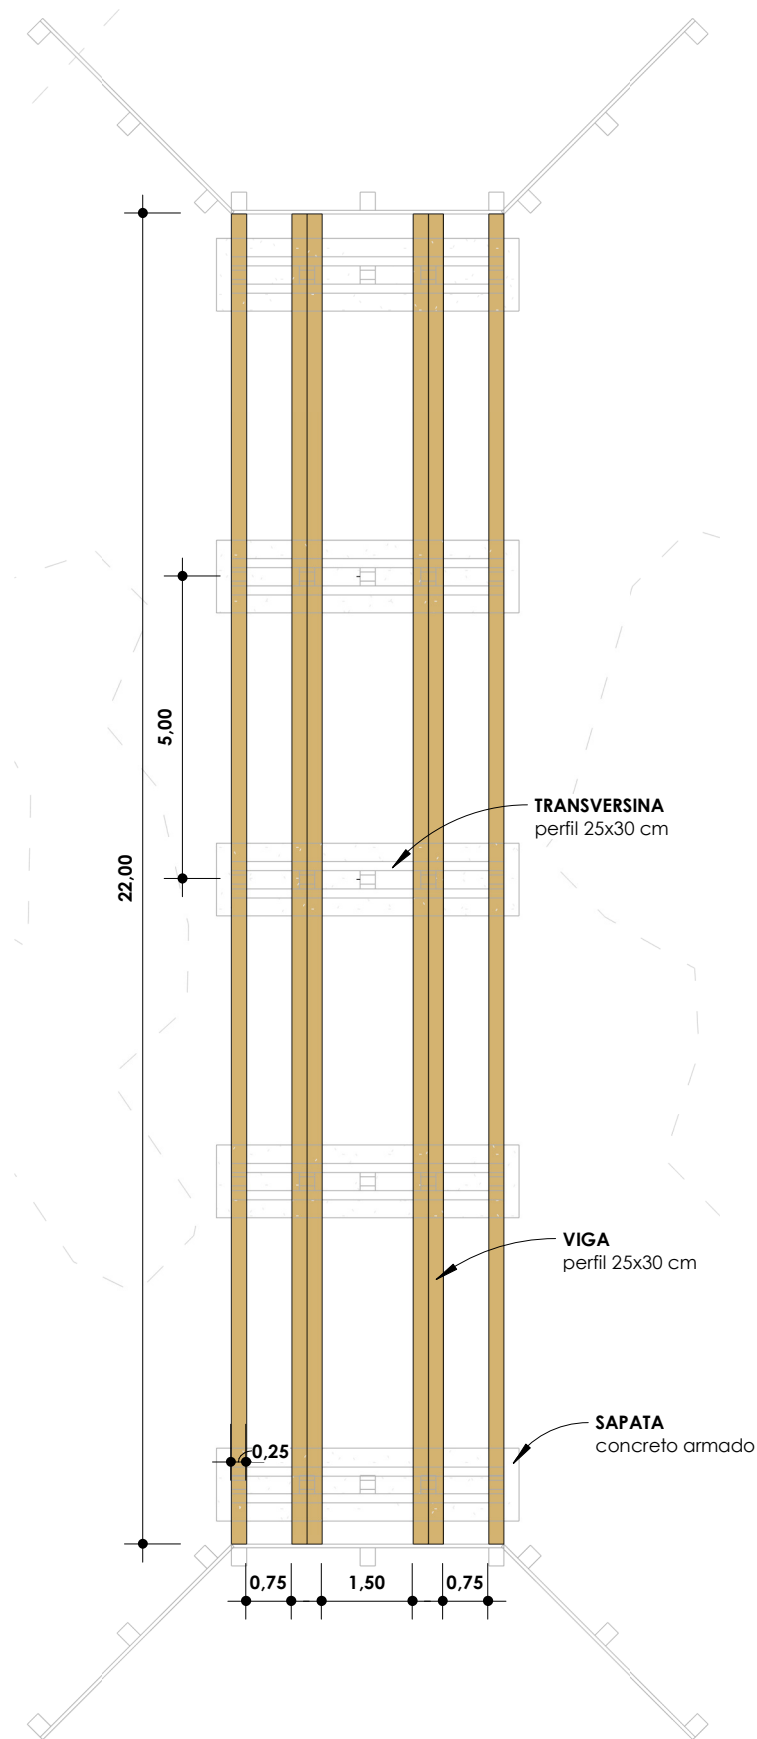


1

Superestrutura

1 : 125


Título:	Ponte de Madeira Rio Bonito	Tipo: Projeto de Obra de Arte	Assunto: Superestrutura		
			Escala:	1 : 125	Folha: F03

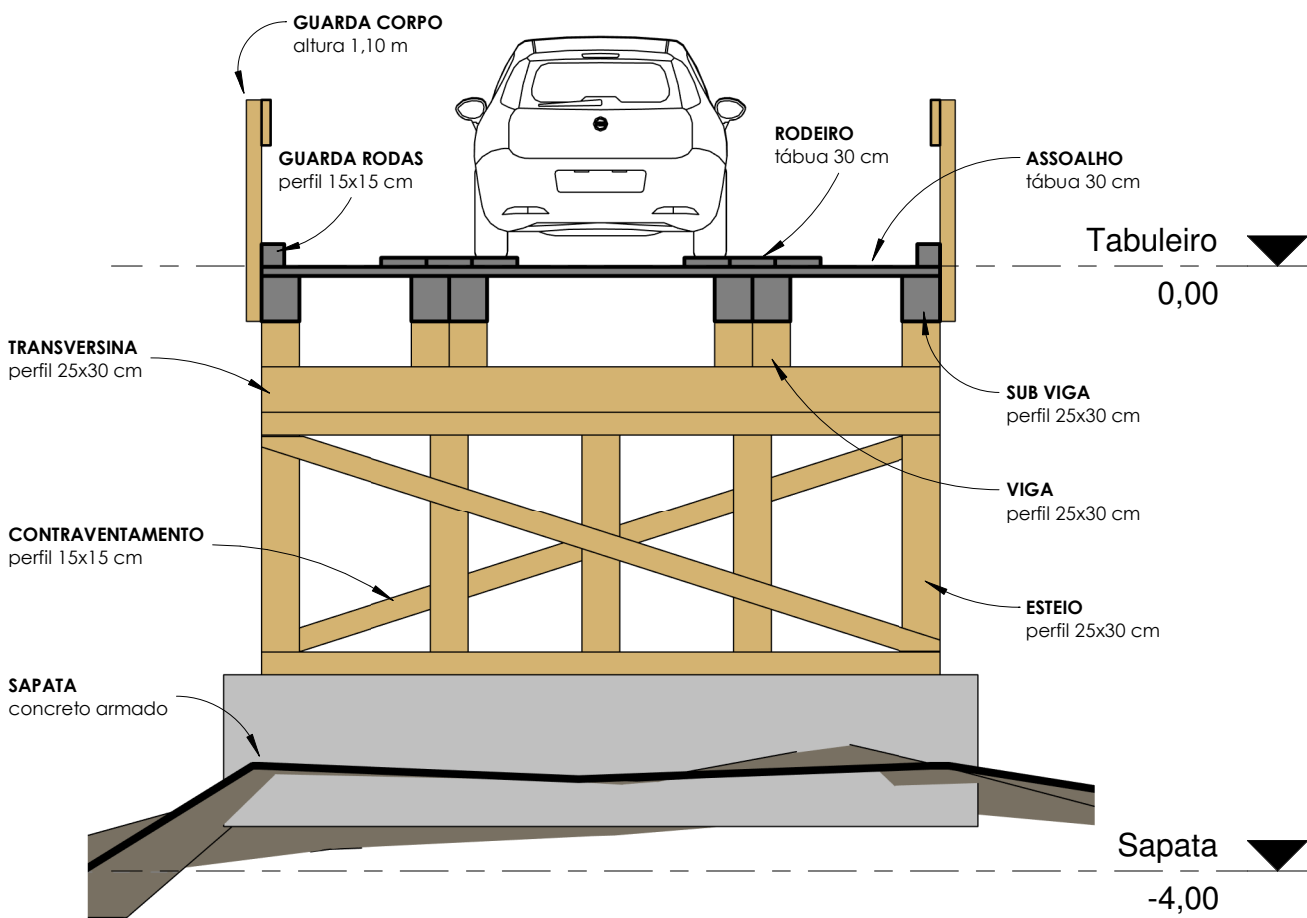

1

Corte AA

1 : 50

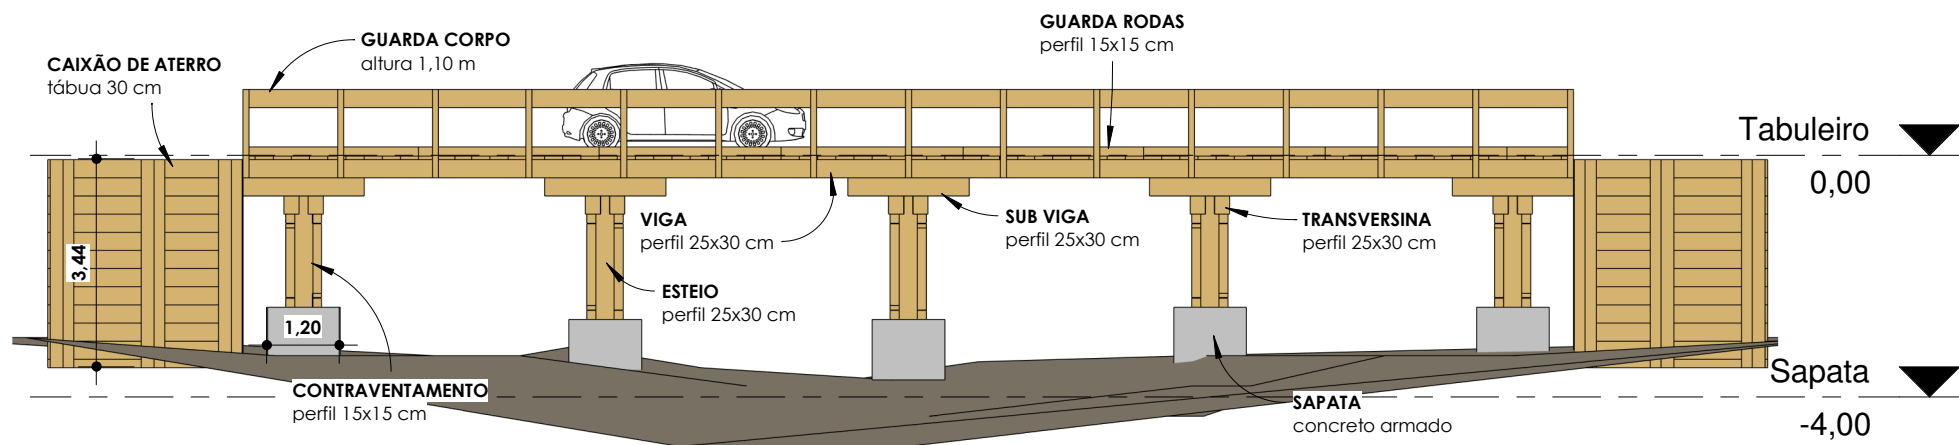

1

Elevação Lateral

1 : 125