
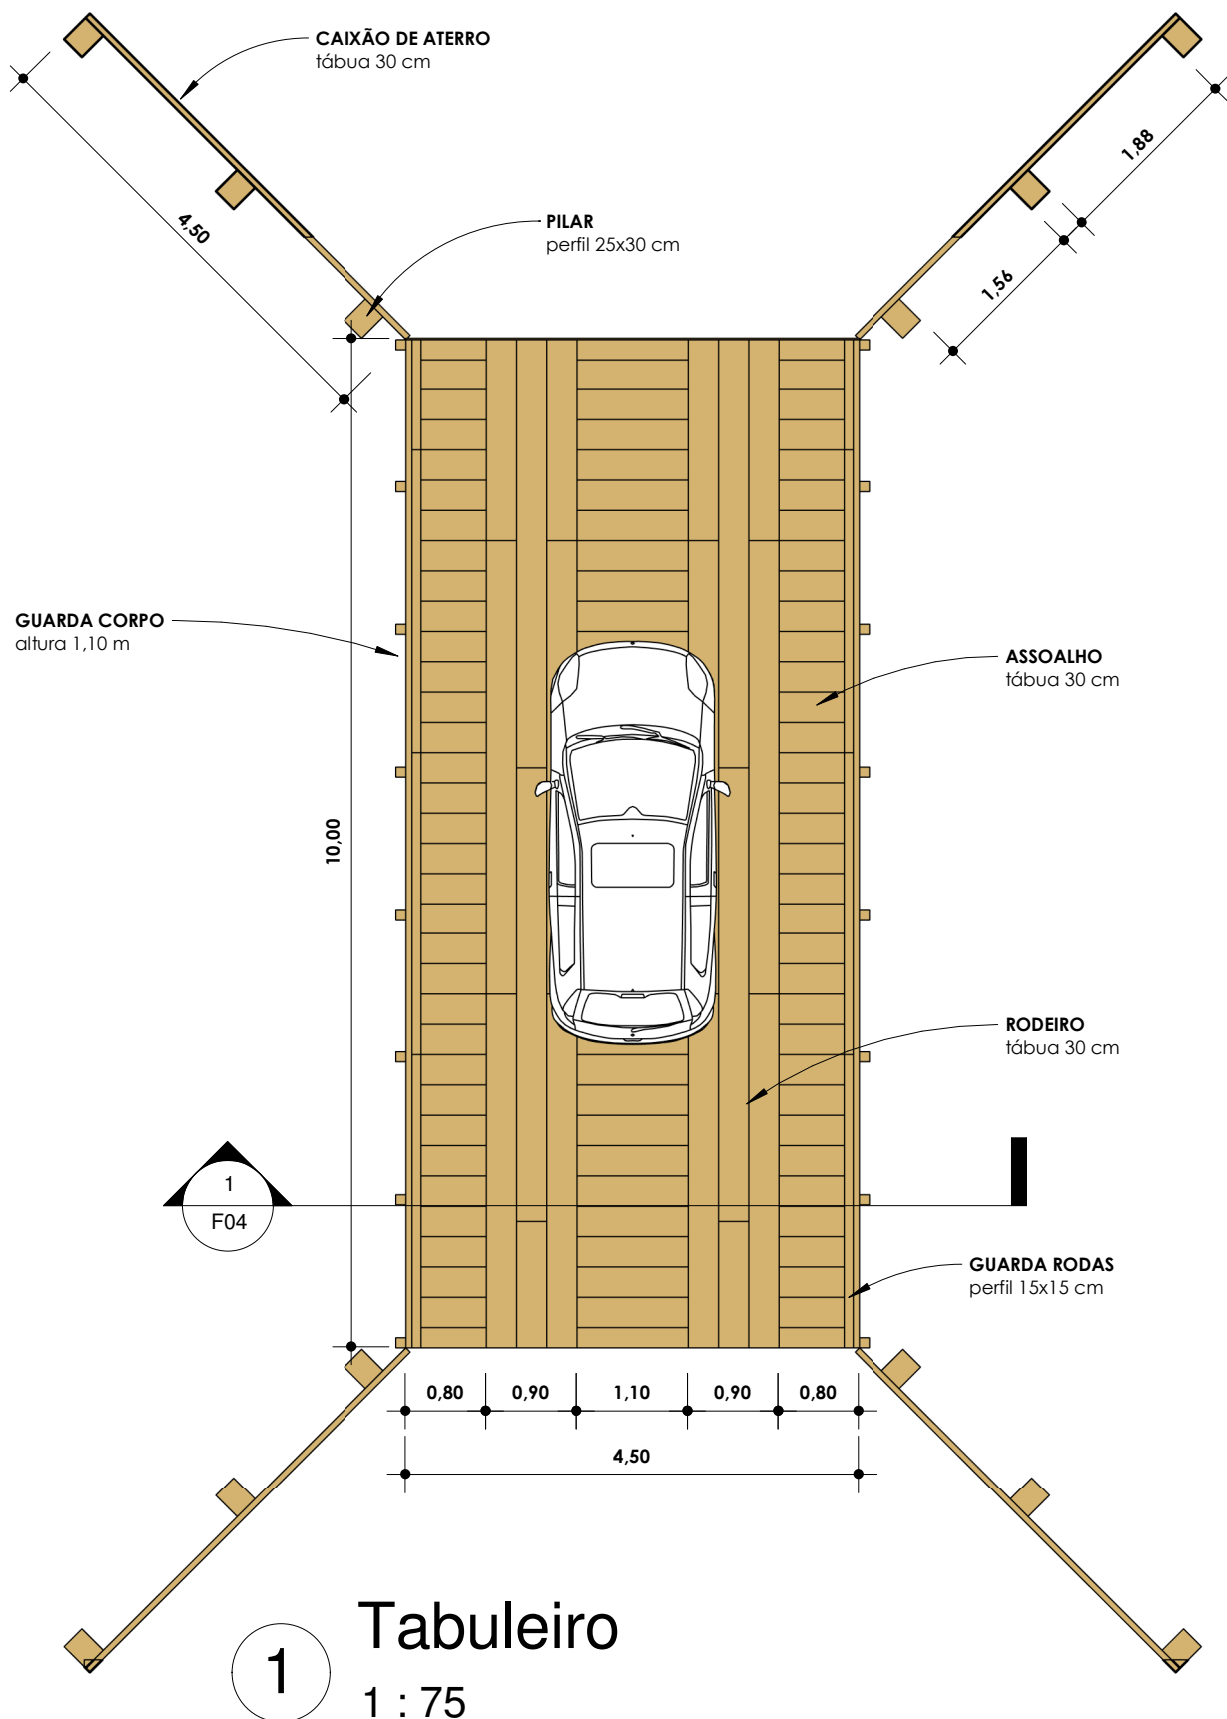
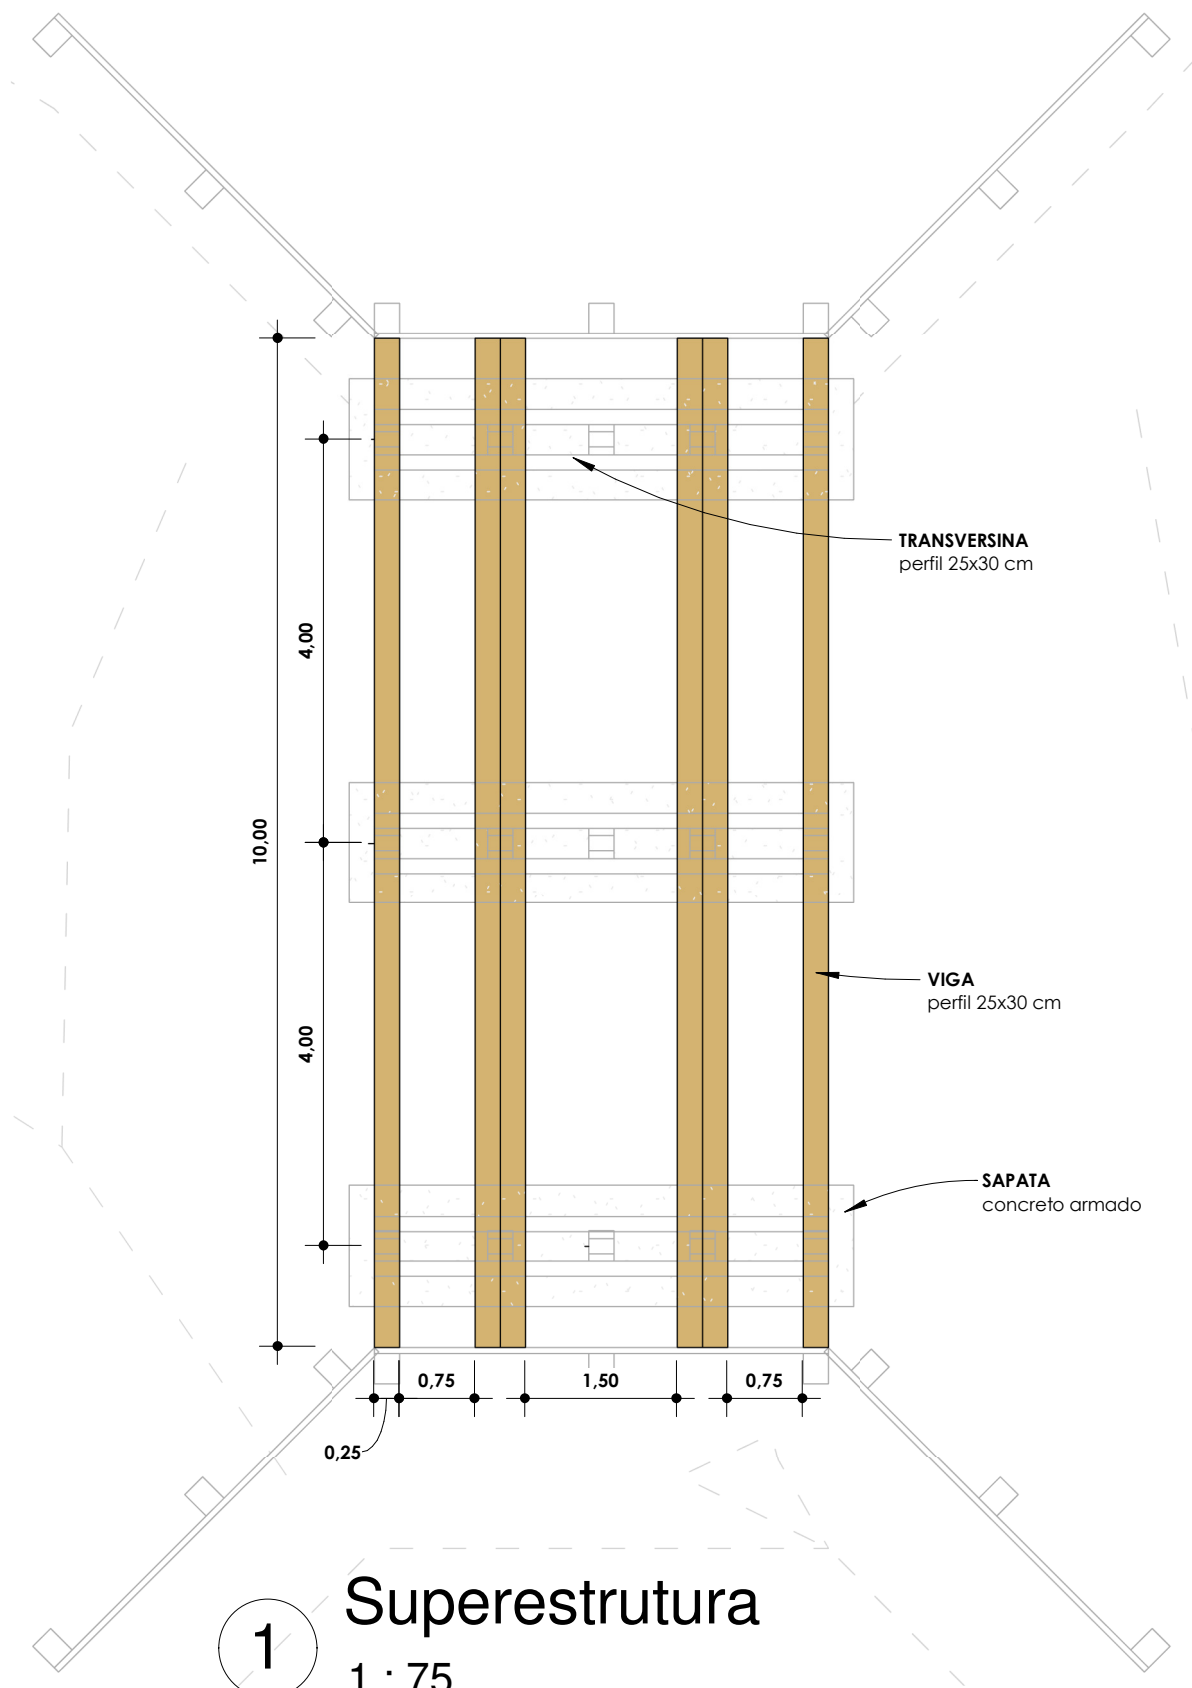



1

Maquete 3D

 NOVA BRASILÂNDIA PREFEITURA	Título: Ponte de Madeira Córrego Azul 1	<div>Prefeitura de Nova Brasilândia Proprietário</div>			
		<div>Saulo Nakamura Eng. Civil - CREA: SP69469716</div>			
		<div>Tipo: Maquete 3D</div>			
		<div>Assunto: Projeto de Obra de Arte</div>			
		<div>Logradouro: Córrego Azul 1</div>			
		<div>Município: Nova Brasilândia - MT</div>			
		<div>Escala:</div>	<div>Folha:</div>	<div>F01</div>	
		<div>ART:</div>	<div>Data: dezembro/2023</div>		






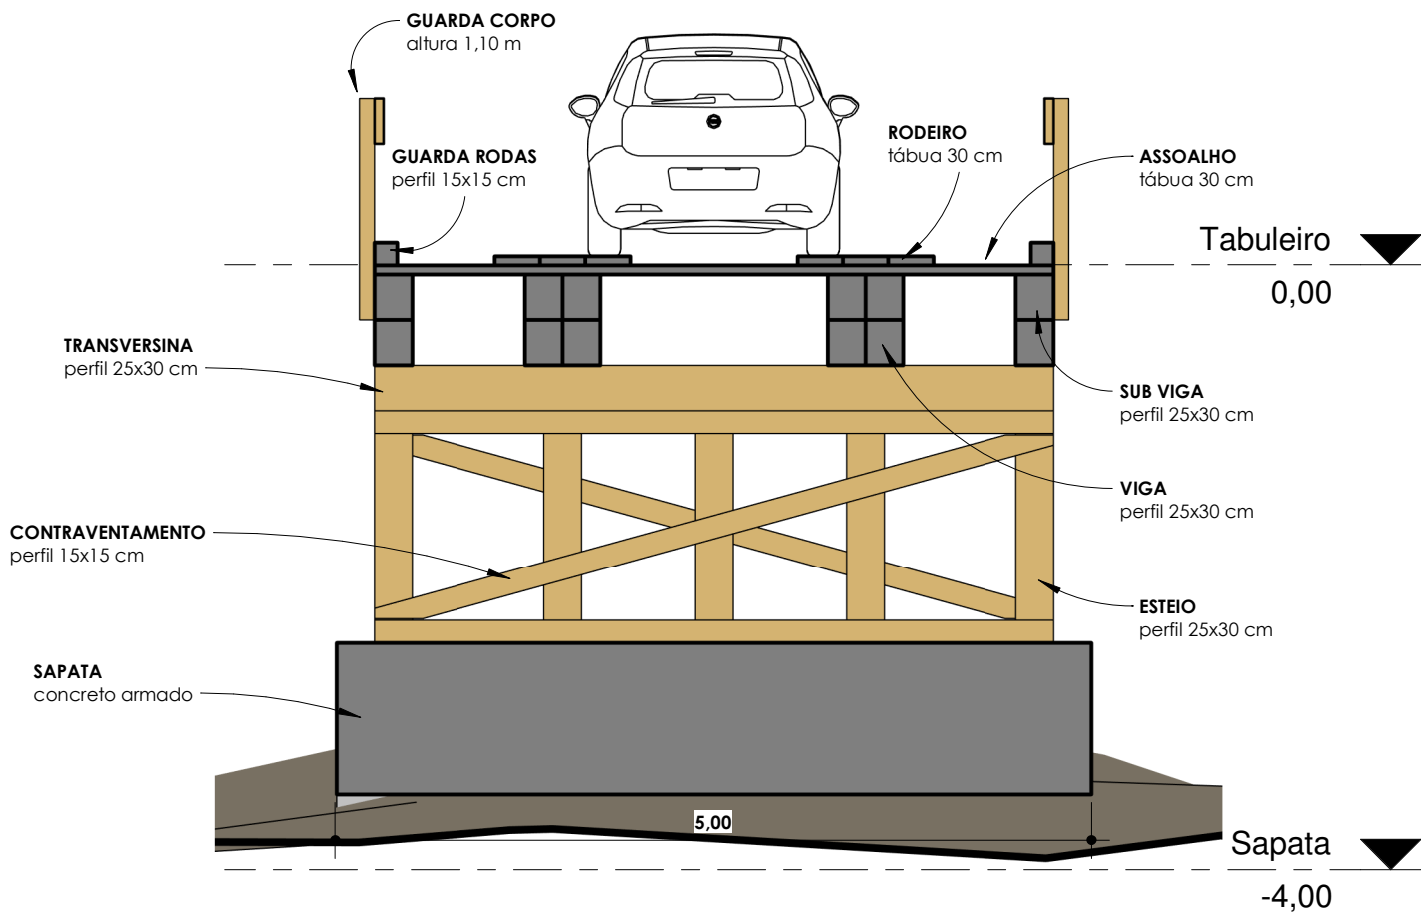

1 Corte AA

1 : 50

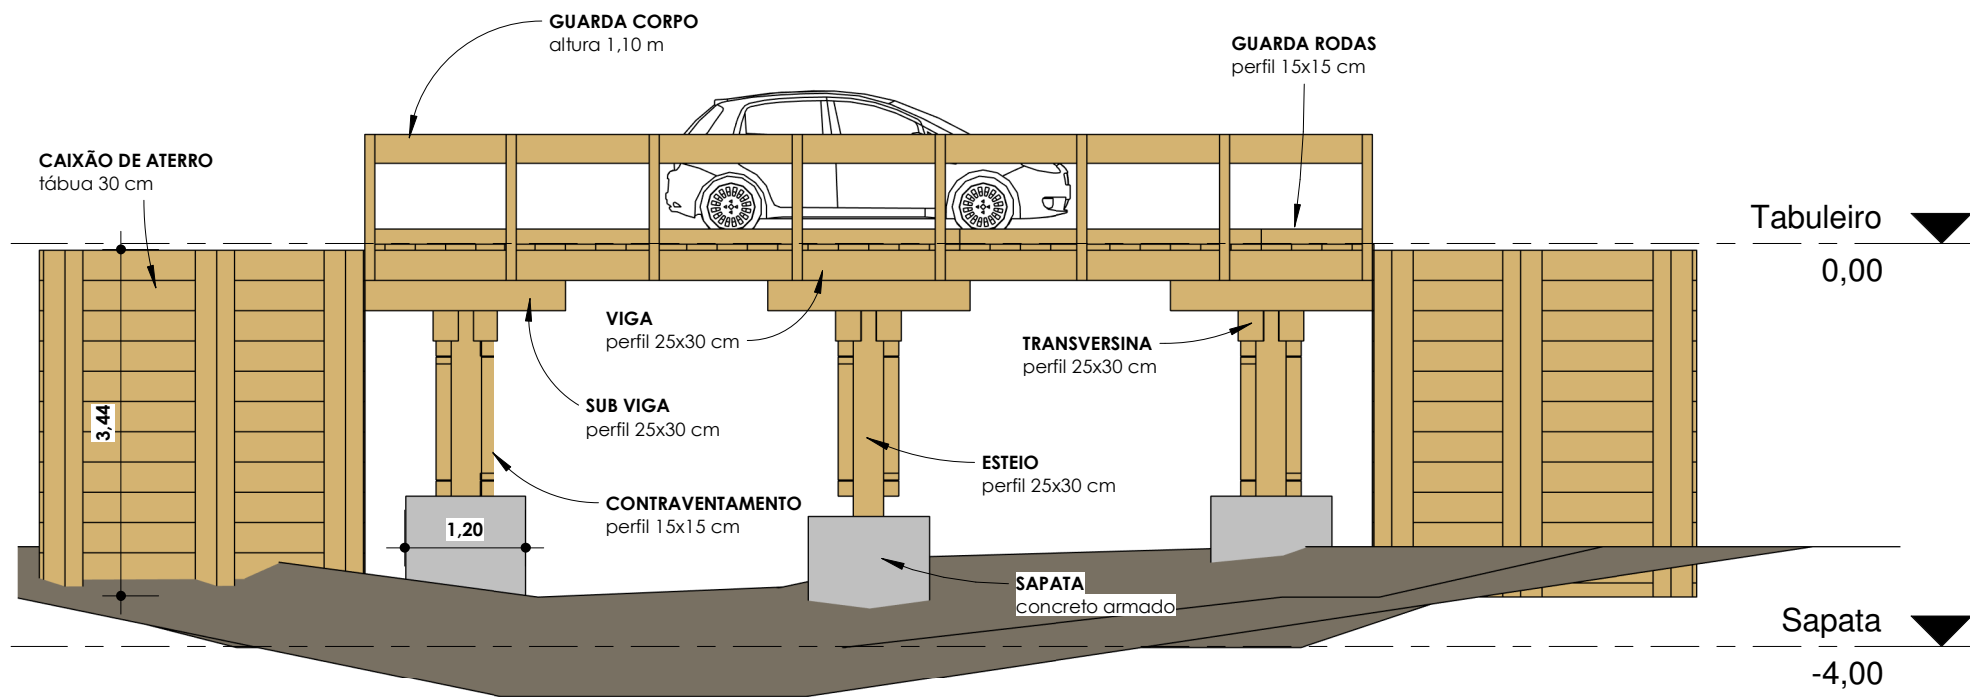

1

Elevação Lateral

1 : 75

Título:	Projeto de Obra de Arte			Assunto: Elevação lateral	F05
	Ponte de Madeira Córrego Azul 1			Escala: 1 : 75	Folha: