



COORDENADA: 14°58'20.40"S 54°56'1.30"O

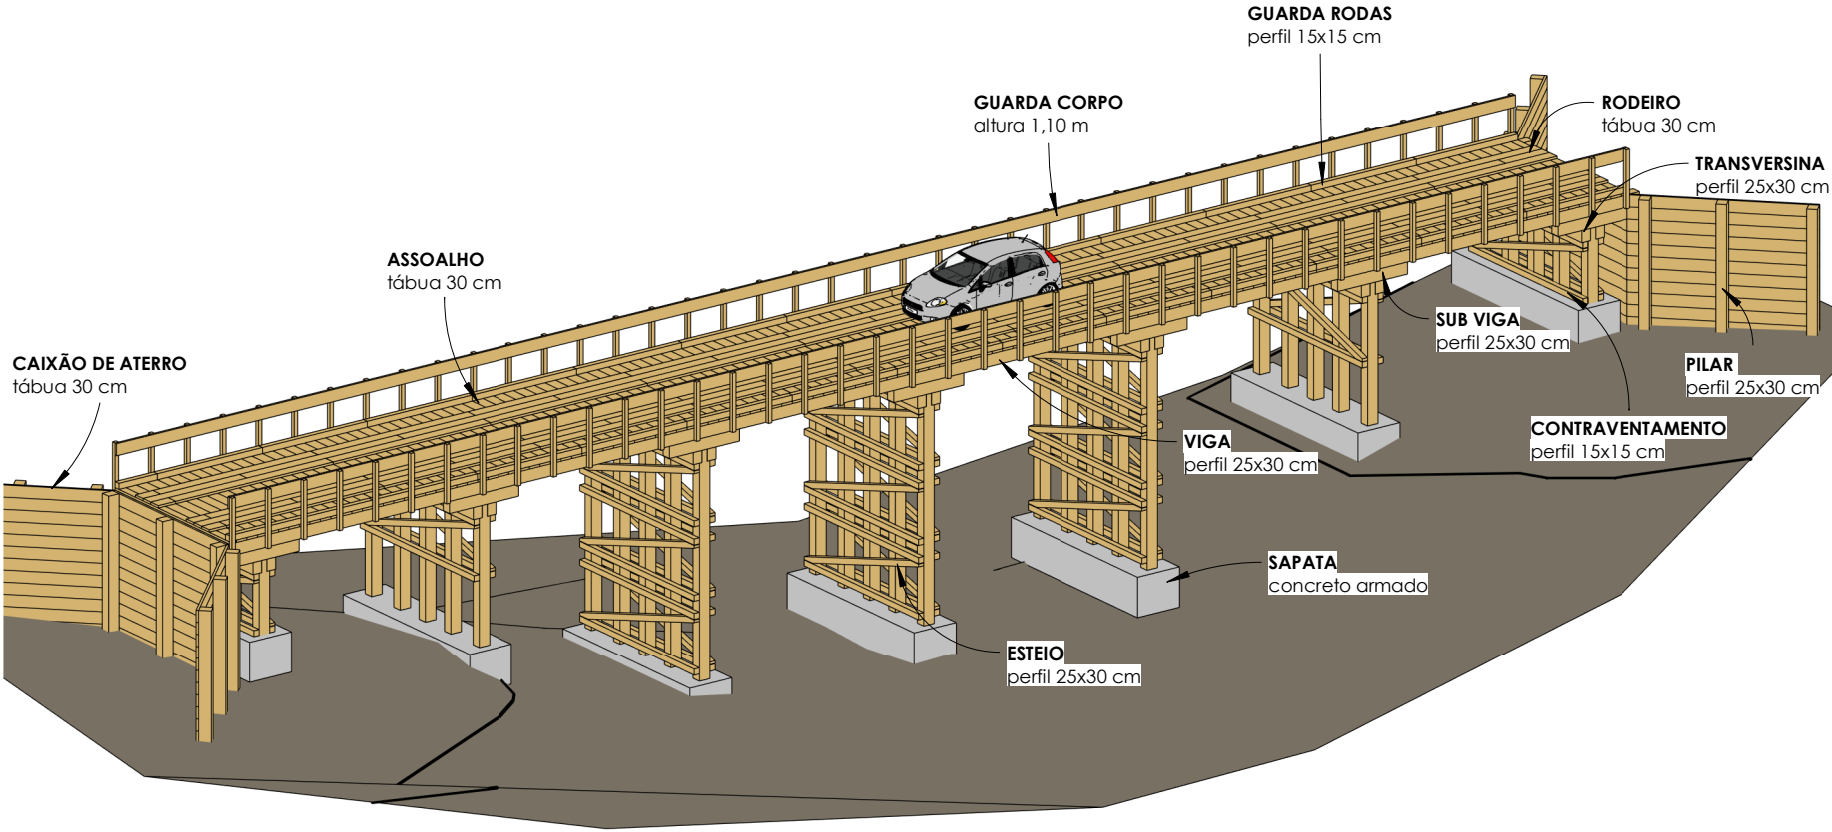

1


Maquete 3D

Tipo: Projeto de Obra de Arte		Assunto: Maquete 3D		Logradouro: Rio Sobretudo 2		Município: Nova Brasilândia - MT		Escala: F01		Data: dezembro/2023	
Prefeitura de Nova Brasilândia		Proprietário		Saulo Nakamura		Eng. Civil - CREA: SP69469716		Folha:		ART:	
NOVA BRASILÂNDIA PREFEITURA		Ponte de Madeira Rio Sobretudo 2		Título:							

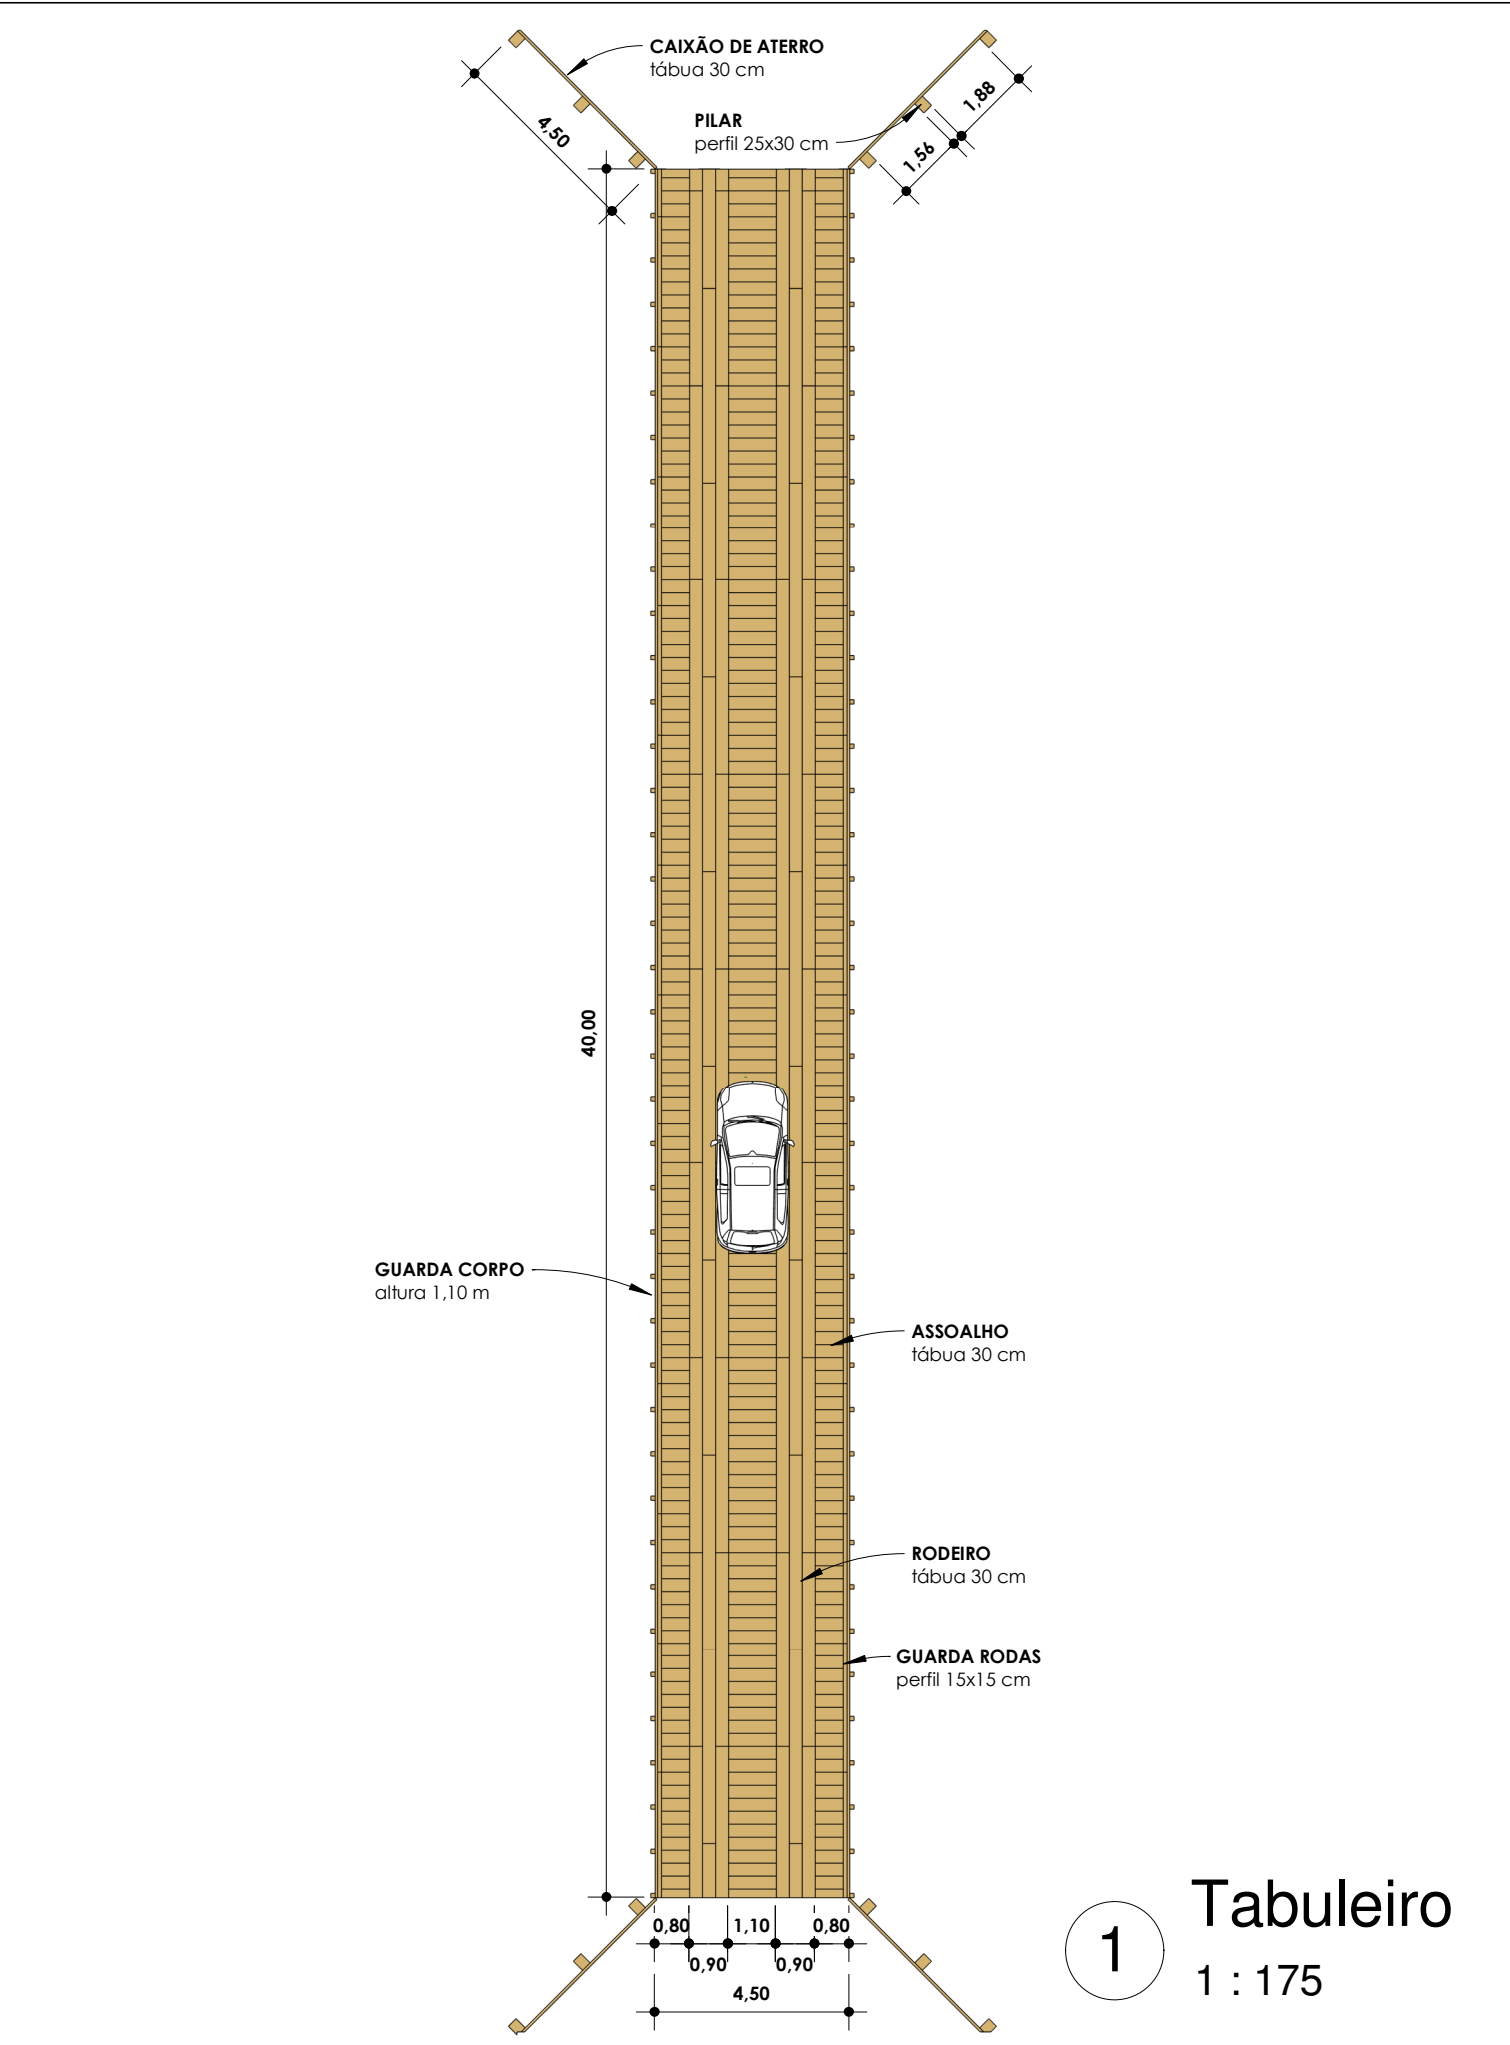

1

Tabuleiro
1 : 175

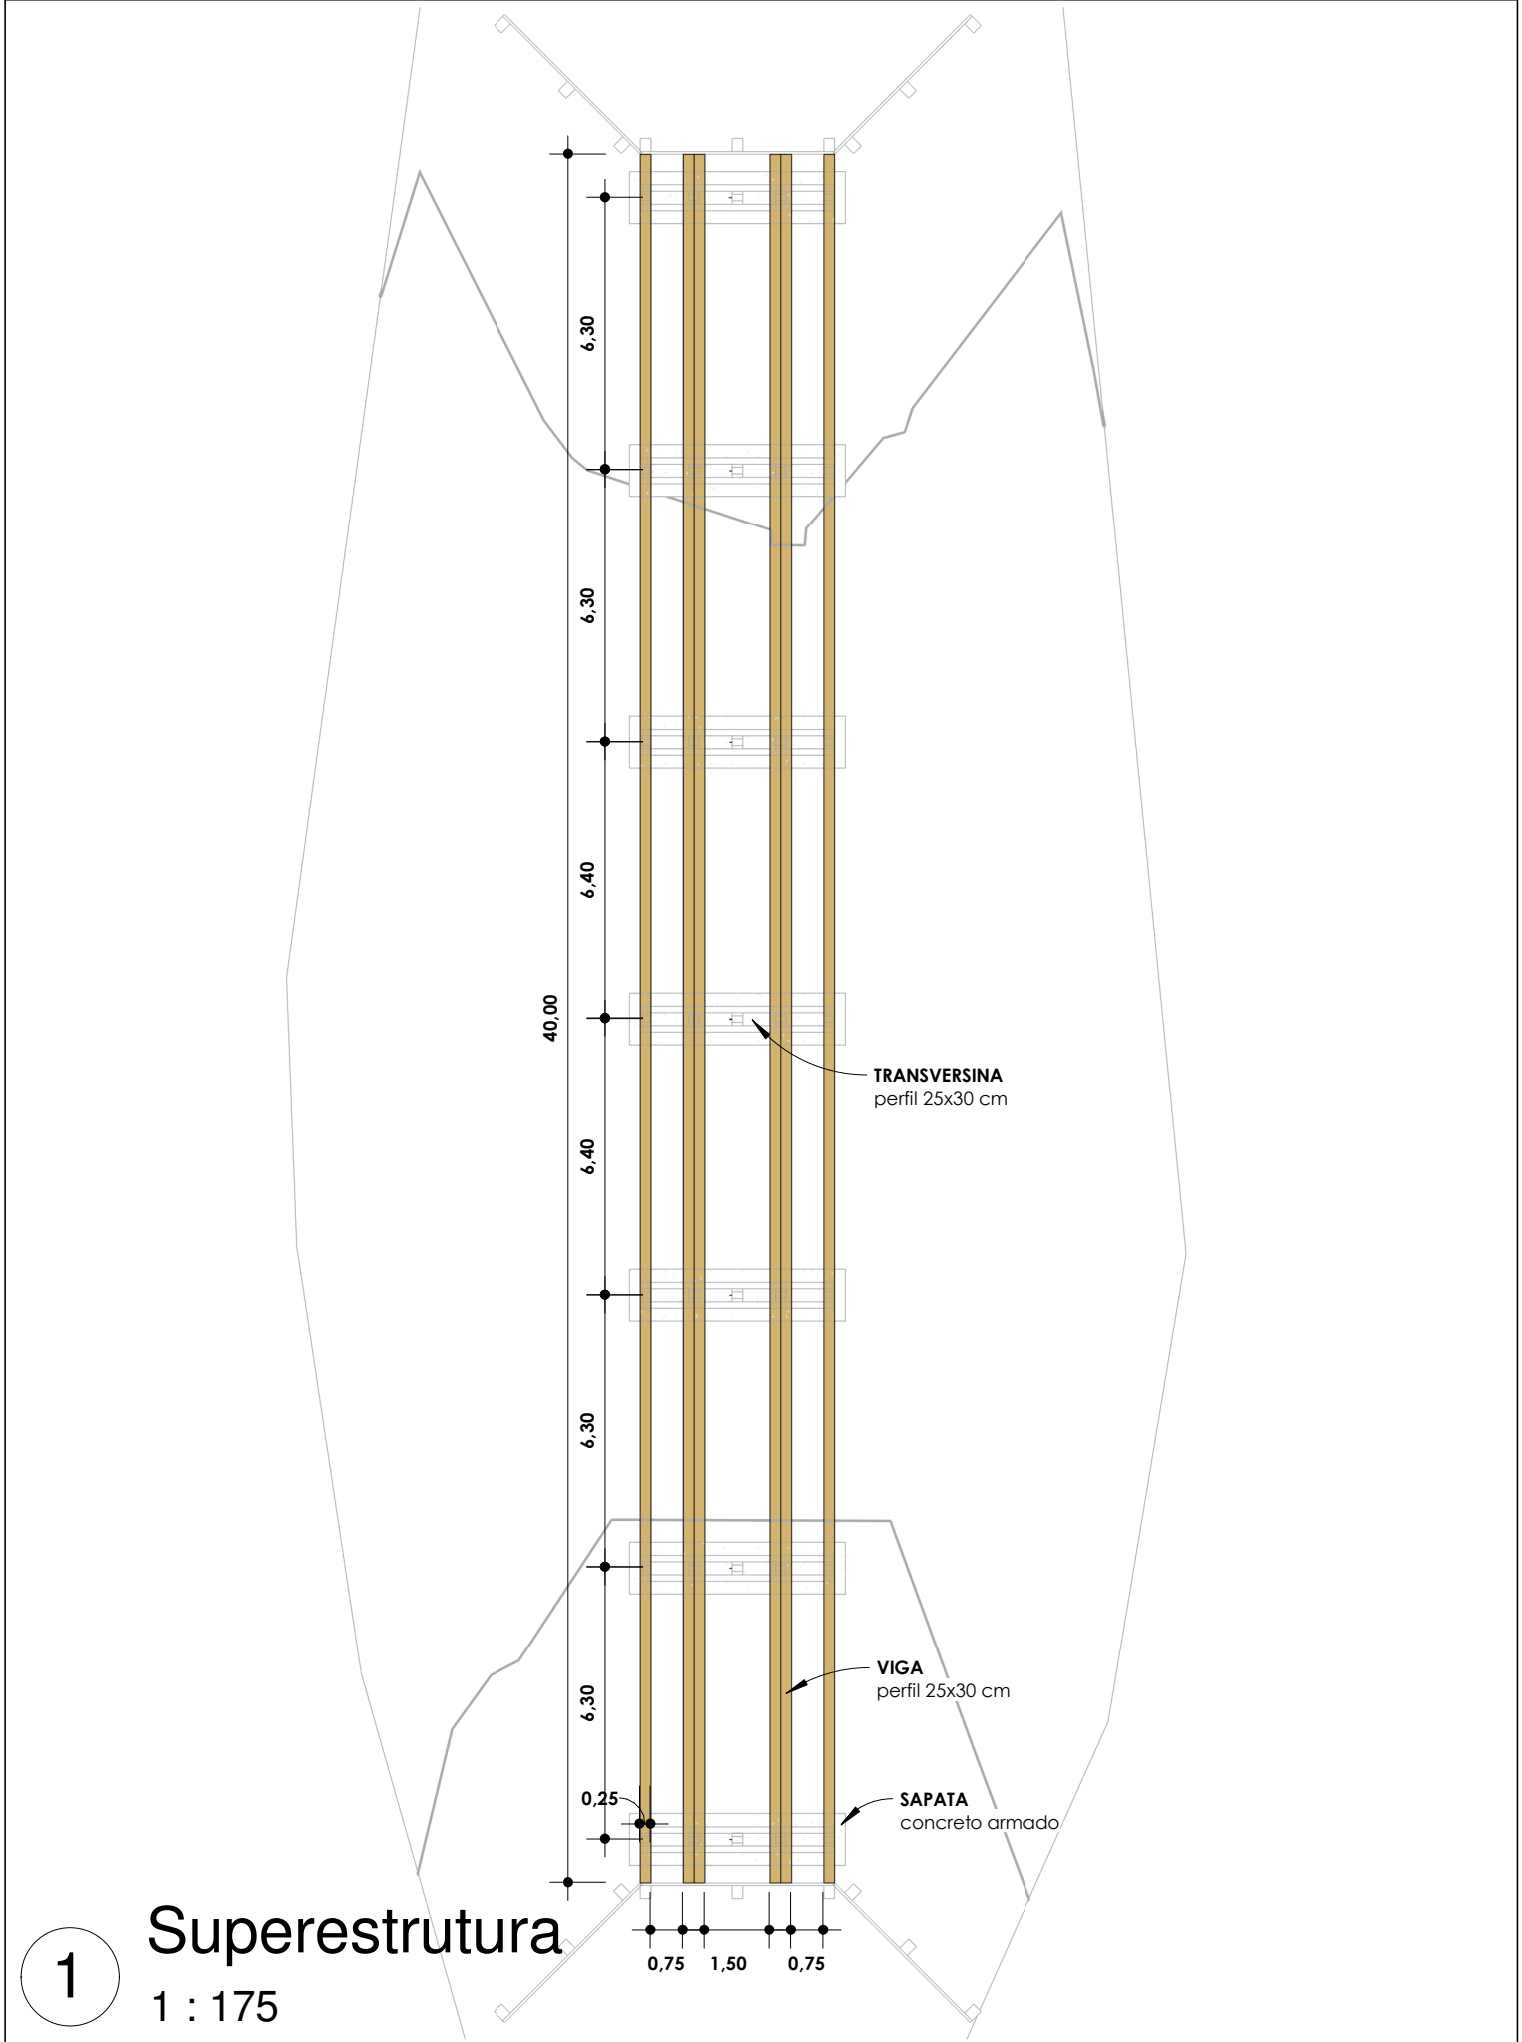


1

Superestrutura

1 : 175

Título:	Ponte de Madeira Rio Sobretudo 2	Tipo: Projeto de Obra de Arte	Assunto: Superestrutura		
			Escala:	1 : 175	Folha: F03

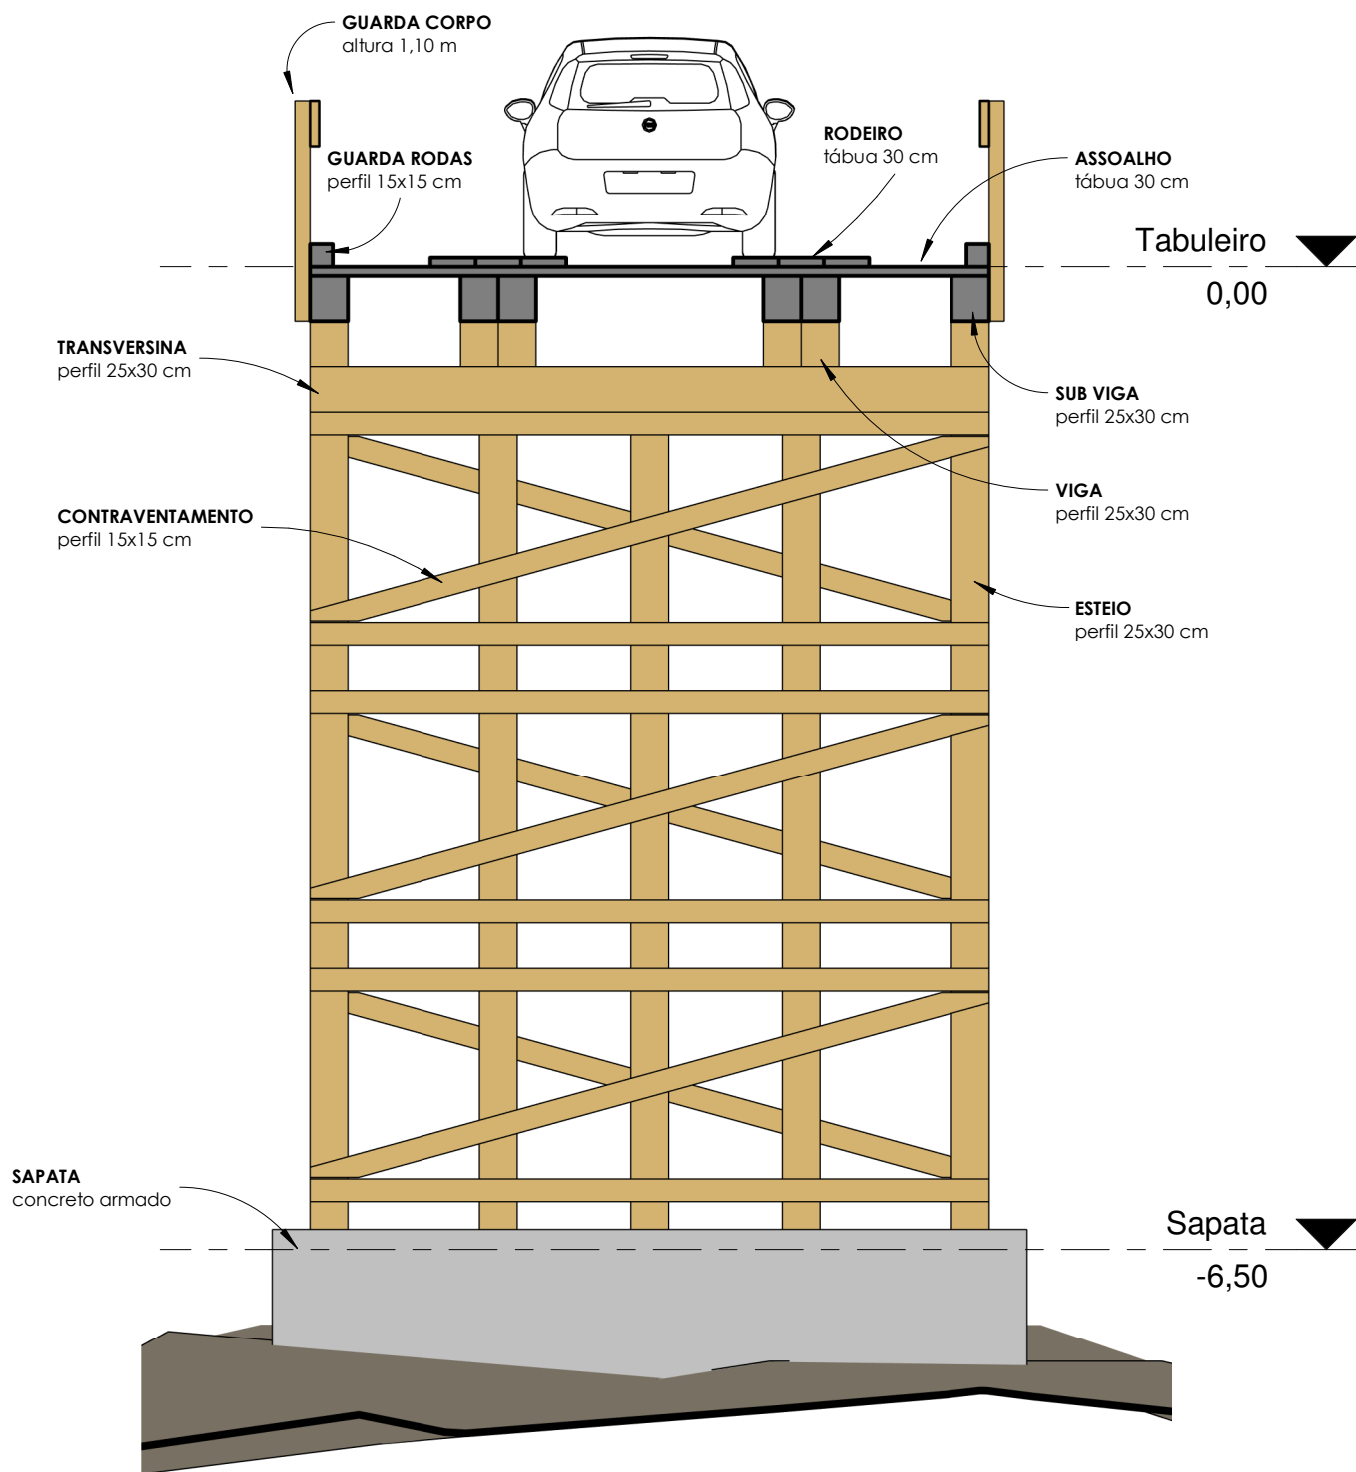

1

Corte AA

1 : 50

Título:

**Ponte de Madeira
Rio Sobretudo 2**

Tipo: Projeto de Obra de Arte


Assunto: Corte AA

Escala:

1 : 50

Folha:

F04

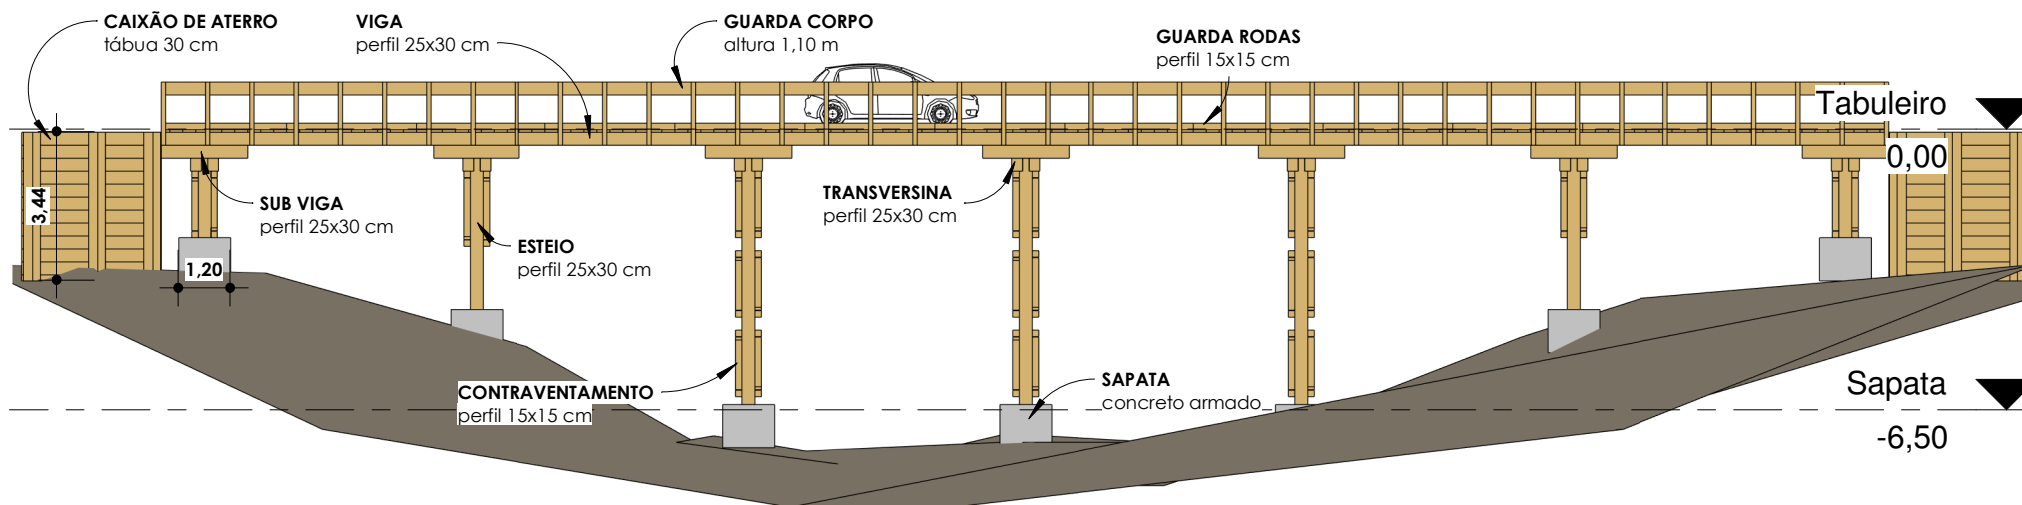

1

Elevação Lateral

1 : 175

Título:

Ponte de Madeira
Rio Sobretudo 2

Tipo: Projeto de Obra de Arte

Assunto: Elevação lateral

Escala:

1 : 175

Folha:

F05