



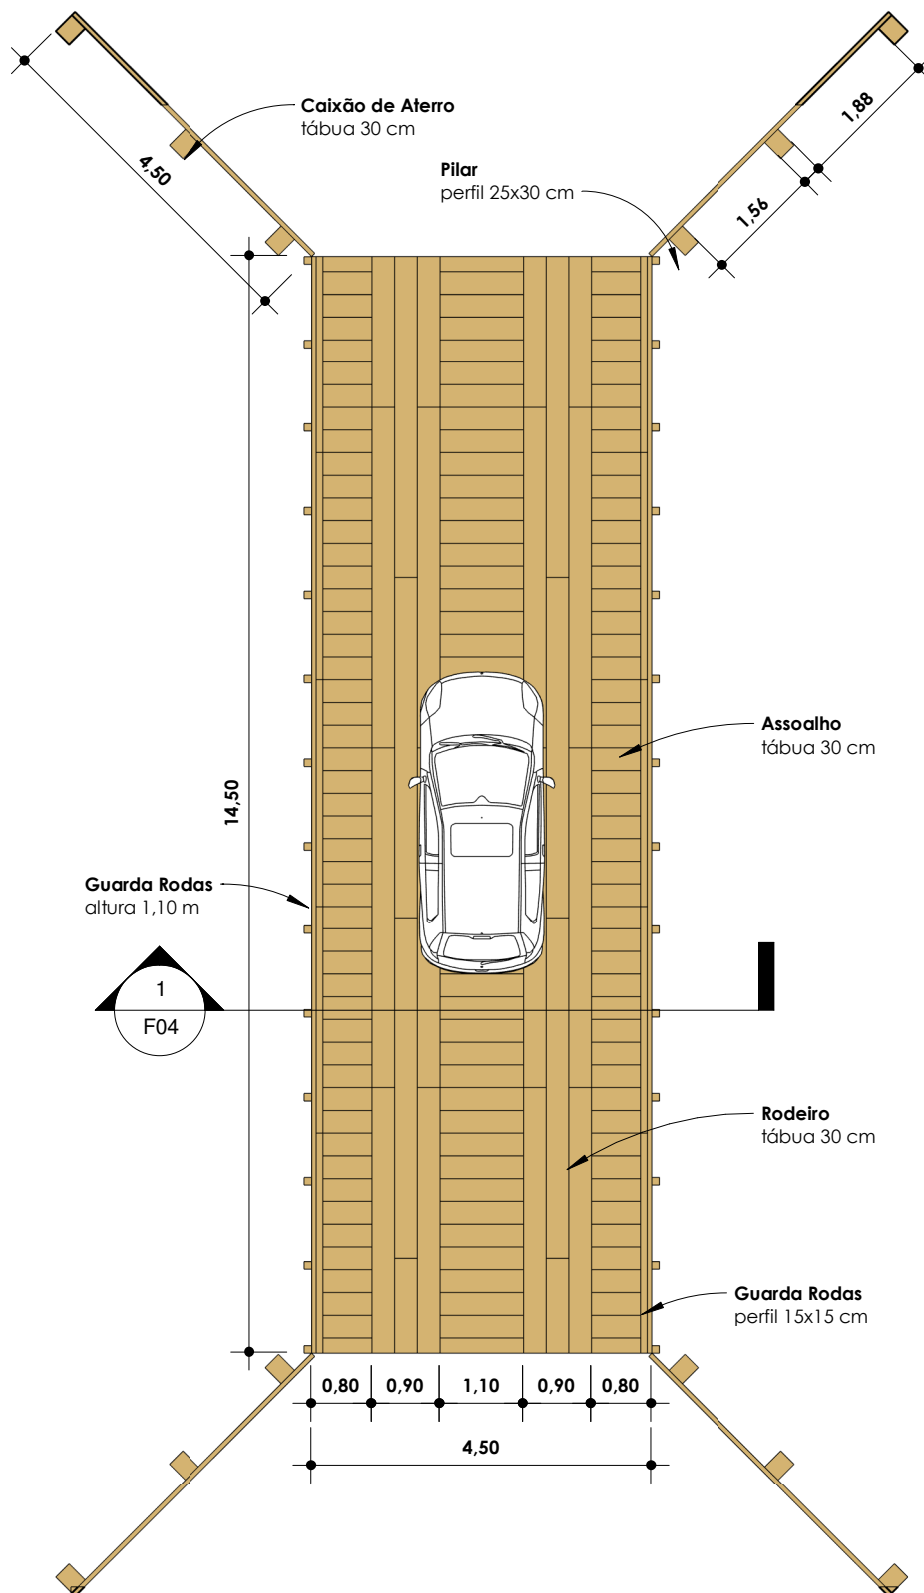
COORDENADA: 15° 0'35.00"S 54°56'32.90"O

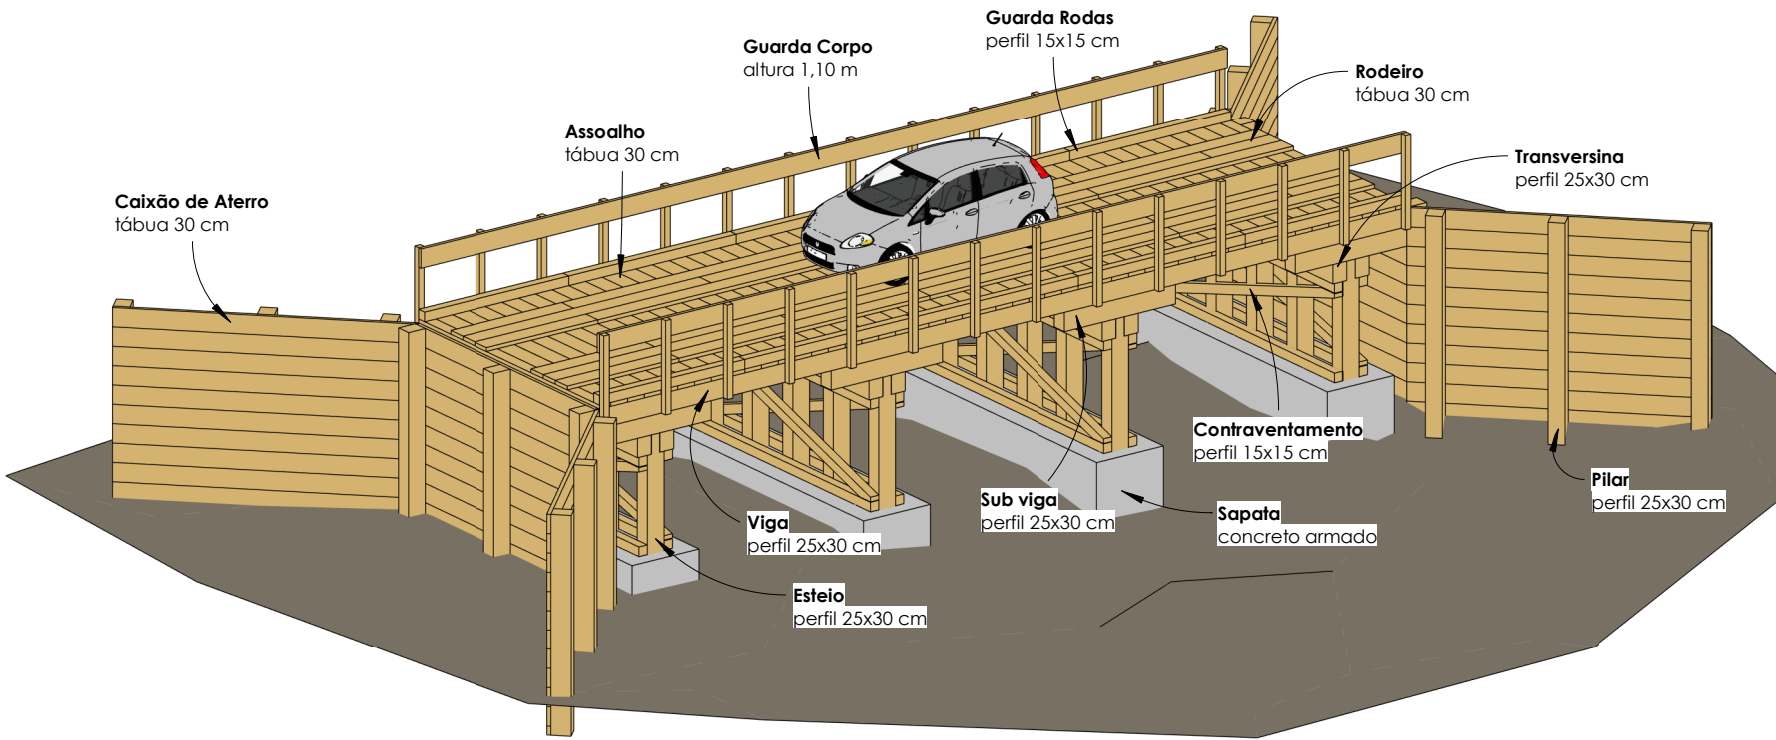

1

Maquete 3D

 <div>NOVA BRASILÂNDIA PREFEITURA</div>					
Ponte de Madeira Sobretudo 3		Título:			
		Tipo: Projeto de Obra de Arte			
		Assunto: Maquete 3D			
		Logradouro: Rio Sobretudo 3			
		Município: Nova Brasilândia - MT			
		Escala:		Folha:	F01
		ART:		Data: dezembro/2023	
		Prefeitura de Nova Brasilândia Proprietário			
		Saulo Nakamura Eng. Civil - CREA: SP69469716			



1


Tabuleiro
1 : 100

Título: **Ponte de Madeira
Sobretudo 3**

Tipo: Projeto de Obra de Arte

Assunto: Tabuleiro

Escala: 1 : 100 | Folha: F02

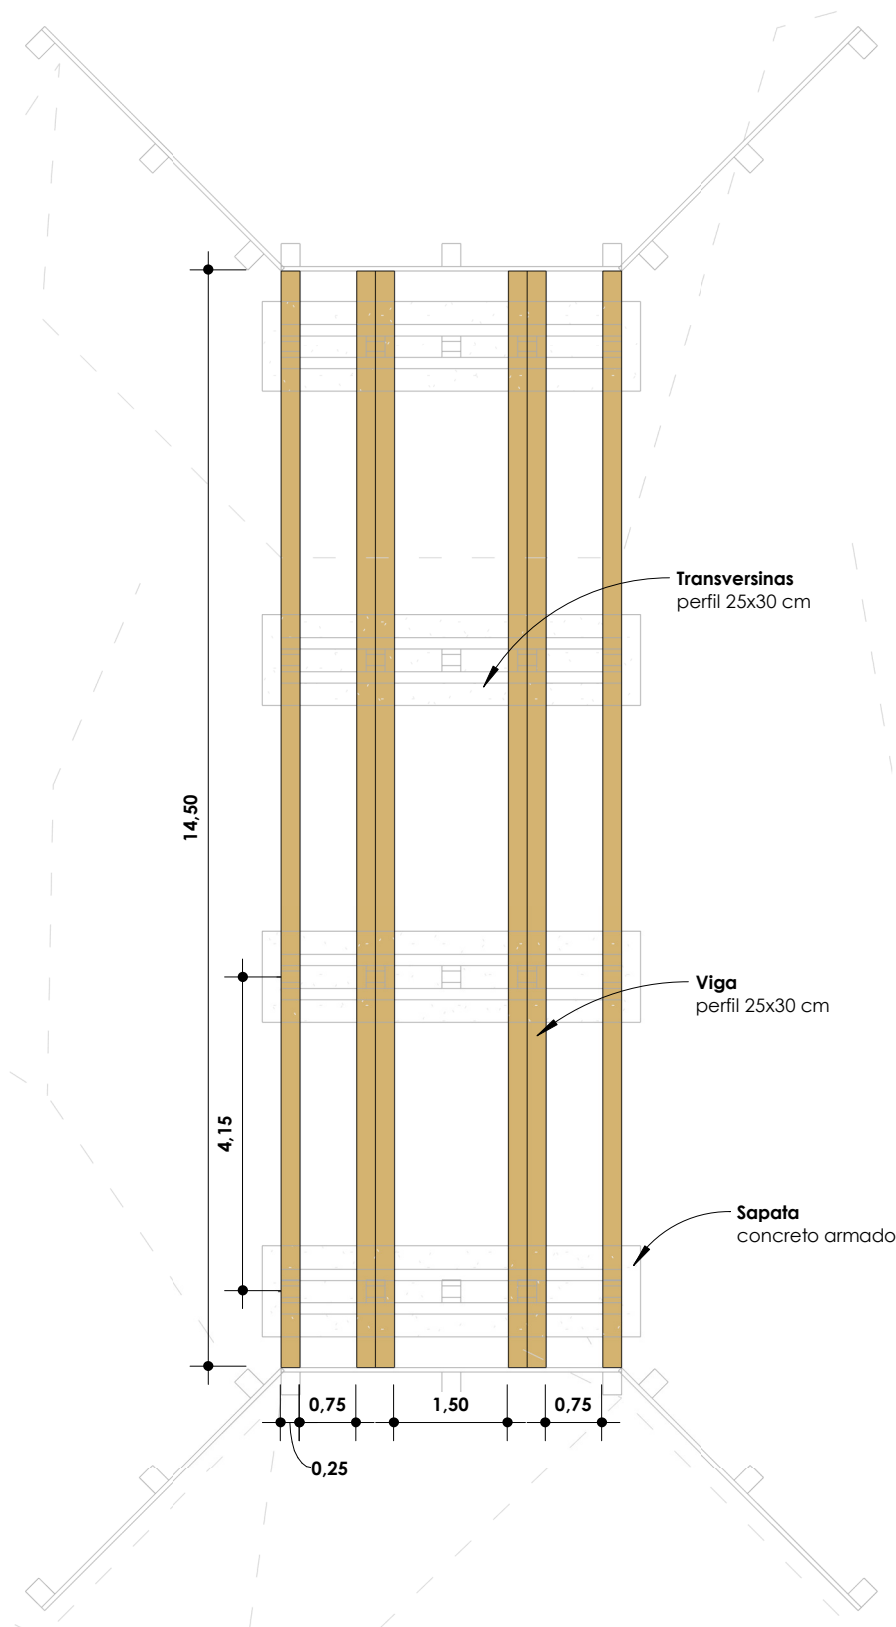

1 Superestrutura


1 : 100

Título: **Ponte de Madeira
Sobretudo 3**

Tipo: Projeto de Obra de Arte


Assunto: Superestrutura

Escala: 1 : 100 Folha: F03

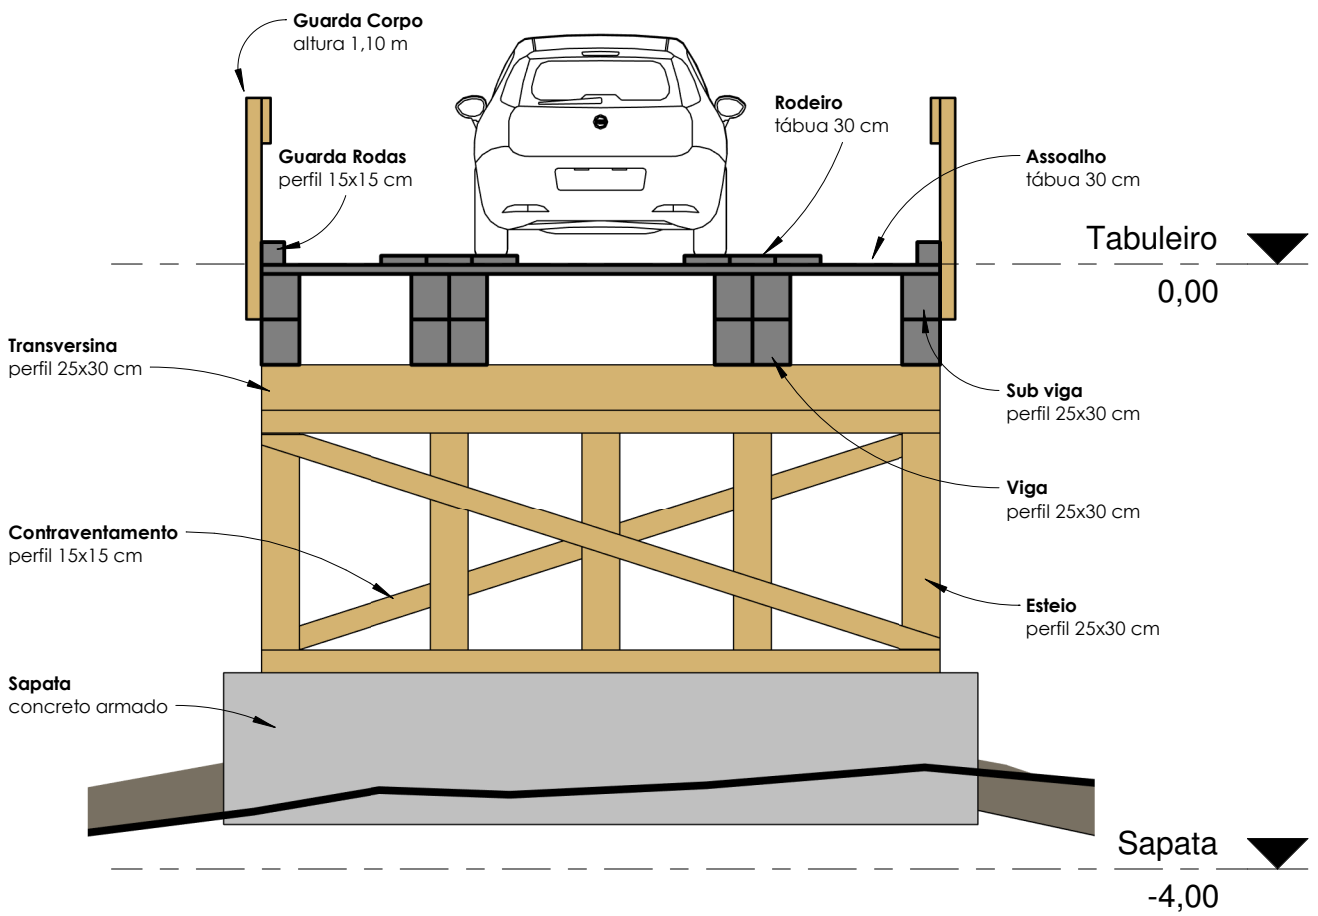

1 Corte AA
1 : 50

Título: Ponte de Madeira Sobretudo 3	Tipo: Projeto de Obra de Arte	Assunto: Corte AA	
		Escala: 1 : 50	Folha: F04

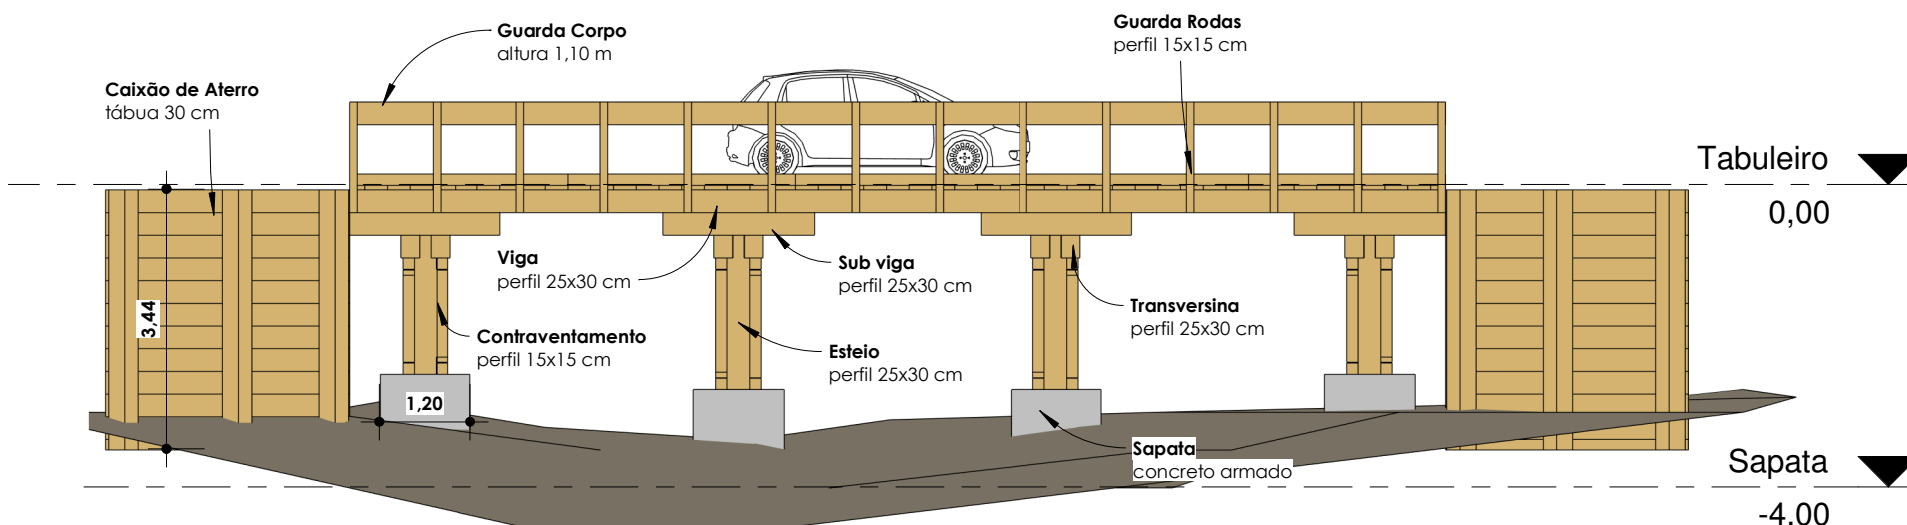

1

Elevação Lateral

1 : 100

Título: Ponte de Madeira Sobretudo 3	Tipo: Projeto de Obra de Arte		Assunto: Elevação Lateral	F05
			Escala: 1 : 100	Folha: