

PROJETO DE CONSERVAÇÃO DE PAVIMENTO



MUNICÍPIO: NOVA BRASILÂNDIA - MT

LOCAL: SEDE E DISTRITO DE PERESÓPOLIS

ÁREA: 173.092,78 m²

EXTENSÃO: 24.442,49 m

VOLUME 2 – PROJETO DE EXECUÇÃO

APRESENTAÇÃO

O Grupo Êxito Projetos e Empreendimentos apresenta o Volume 2 - Projeto de Execução, referente à elaboração do Projeto de Conservação de Pavimento em diversas ruas no município de Nova Brasilândia - MT.

O projeto foi elaborado de acordo com normas e instruções do DNIT, Sinfra, NBRs e Manuais normativos.


ELEMENTOS CONTRATUAIS:

CONTRATANTE:	PREFEITURA MUNICIPAL DE NOVA BRASILÂNDIA
CNPJ CONTRAT.:	15.023.963/0001-88
LOCAL:	SEDE E DISTRITO DE PERESÓPOLIS
OBJETO:	CONSERVAÇÃO DE PAVIMENTO
ÁREA TOTAL:	173.092,78 m²
EXTENSÃO:	24.442,49 m
ELABORAÇÃO:	GRUPO ÊXITO PROJETOS E EMPREENDIMENTOS

Responsável técnica:

Daniella Lima Coli Cardoso
Engenheira Civil
CREA 122.249.676-3


NOVEMBRO/2025

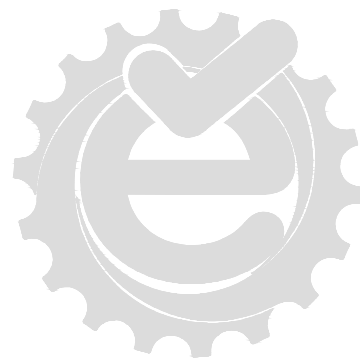





MAPA DE SITUAÇÃO

MAPA DE SITUAÇÃO

DISTRITO DE PERESÓPOLIS - MT

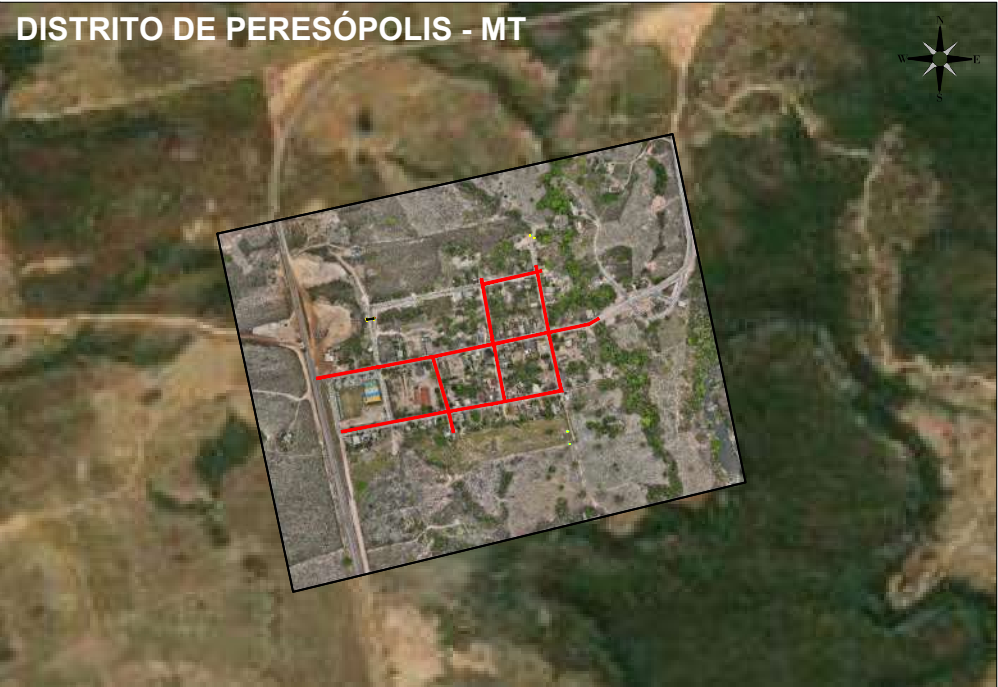

NOVA BRASILÂNDIA - MT

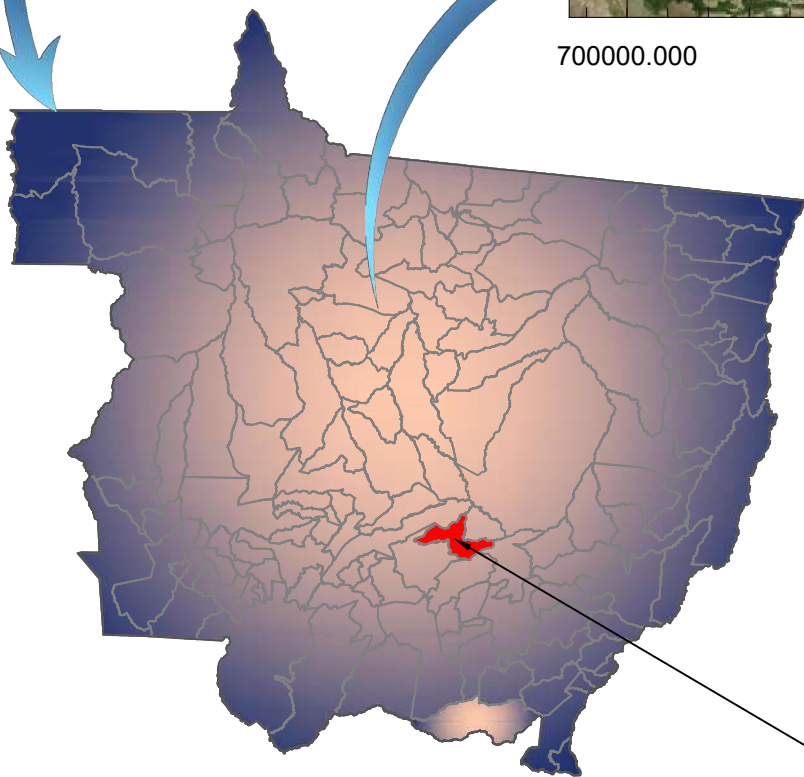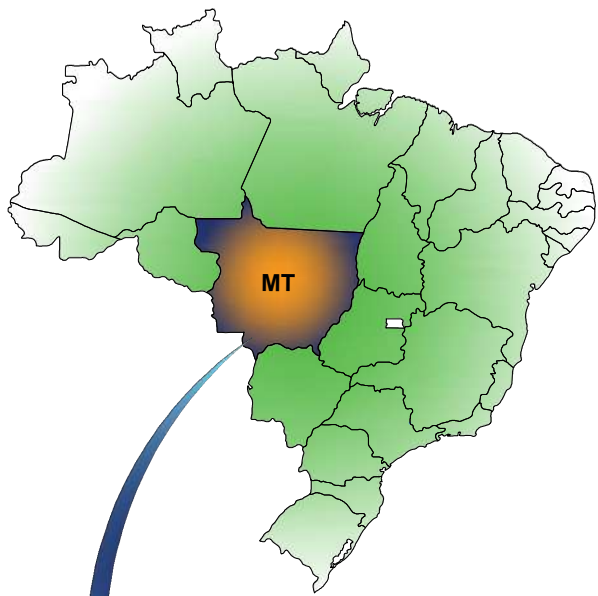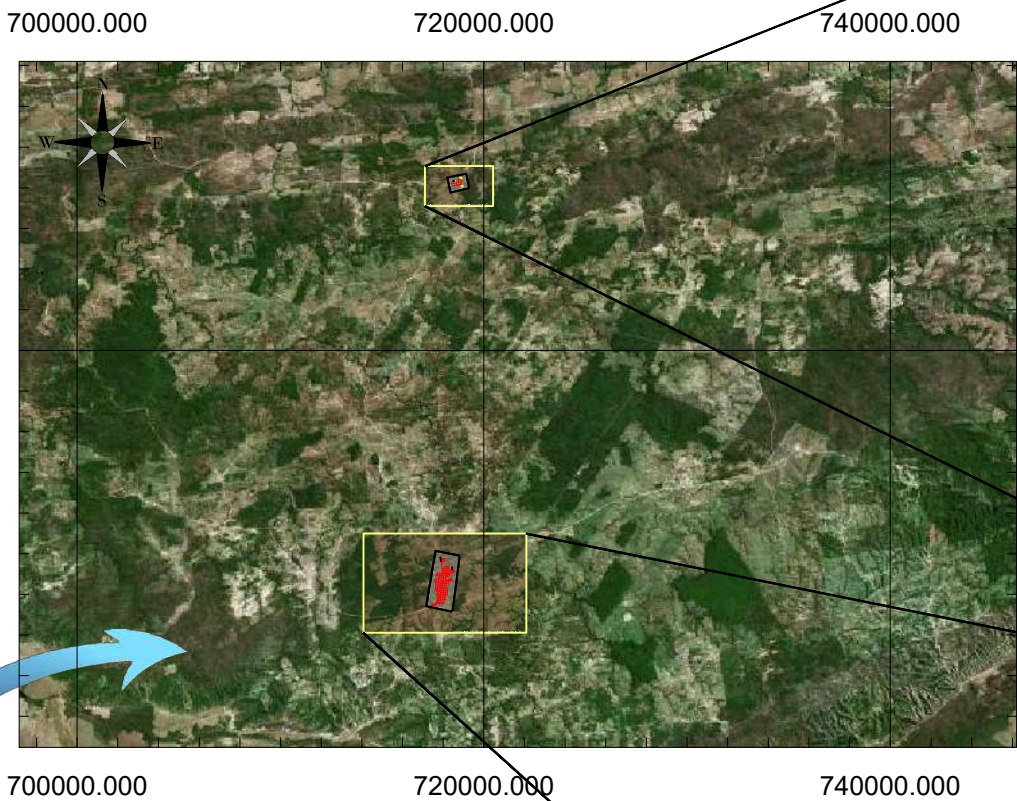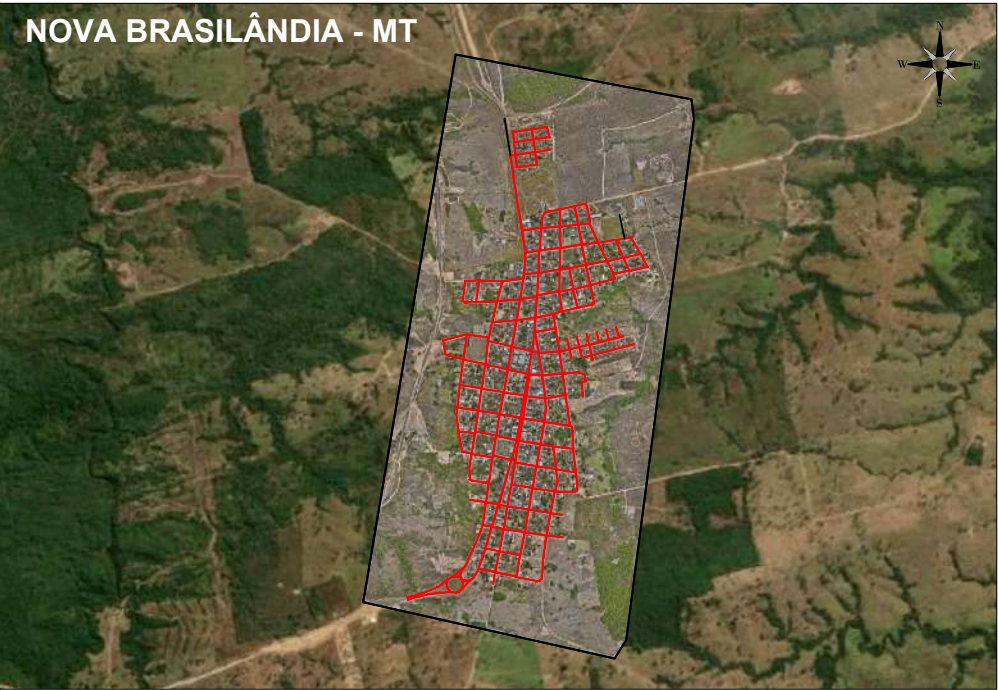


Município de Nova Brasilândia














MATO GROSSO




CONTRATANTE		PREFEITURA MUNICIPAL DE NOVA BRASILÂNDIA CNPJ 15.023.963/0001-88	
OBJETO		CONSERVAÇÃO DE PAVIMENTO	
ENDEREÇO		DIVERSAS RUAS	
AUTOR DO PROJETO		Daniella Lima Coli Cardoso Engenheira Civil - CREA 122.249.676-3	ESCALA
ASSUNTO		MAPA DE SITUAÇÃO	PRANCHA N° MS-01

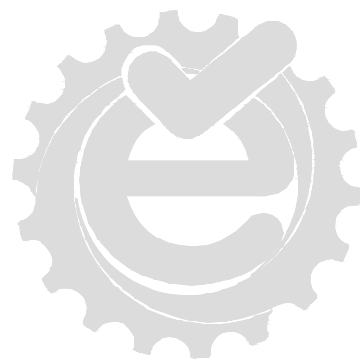

PROJETO GEOMÉTRICO

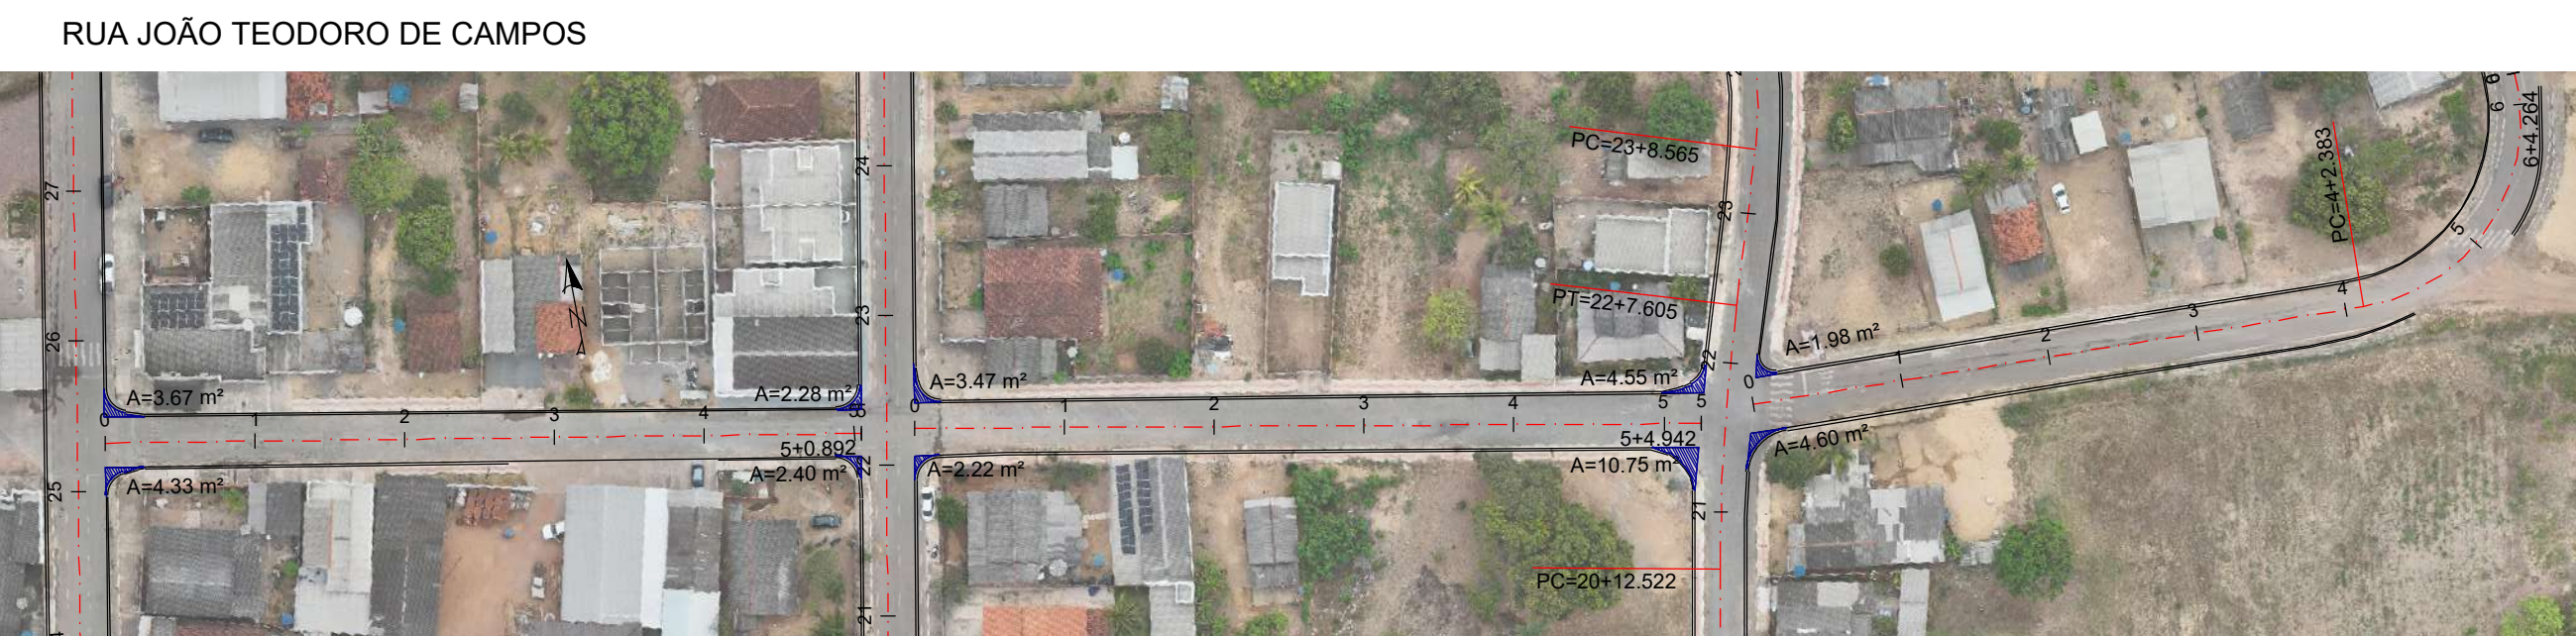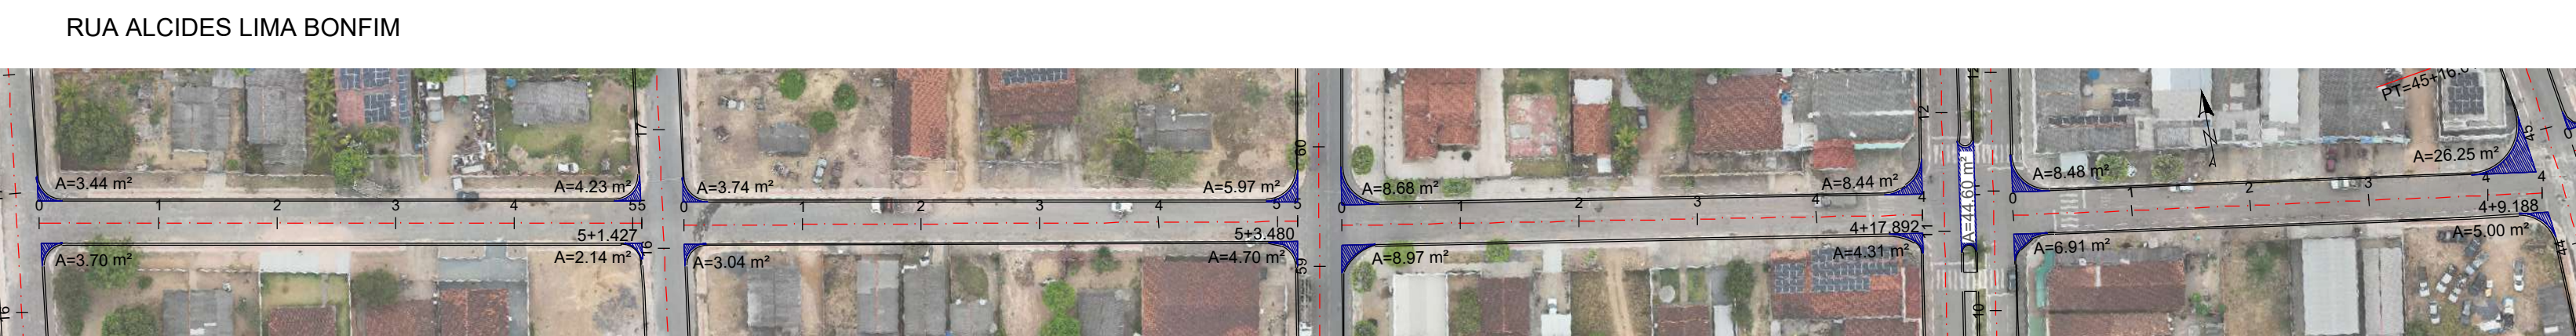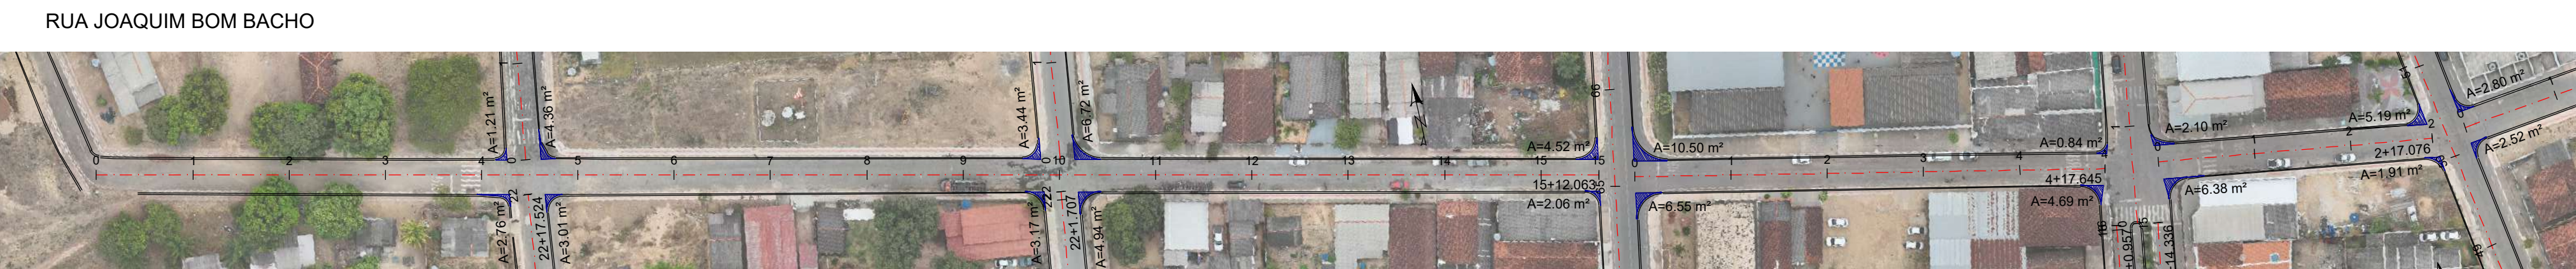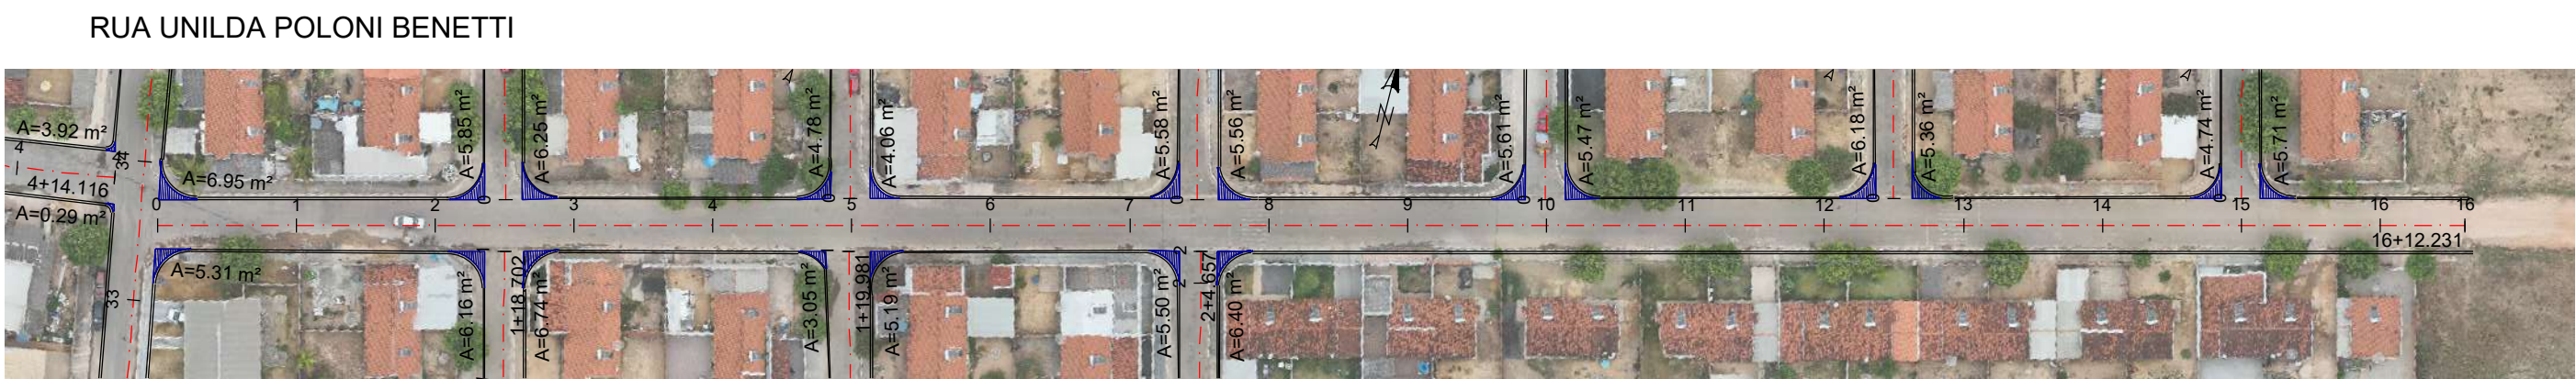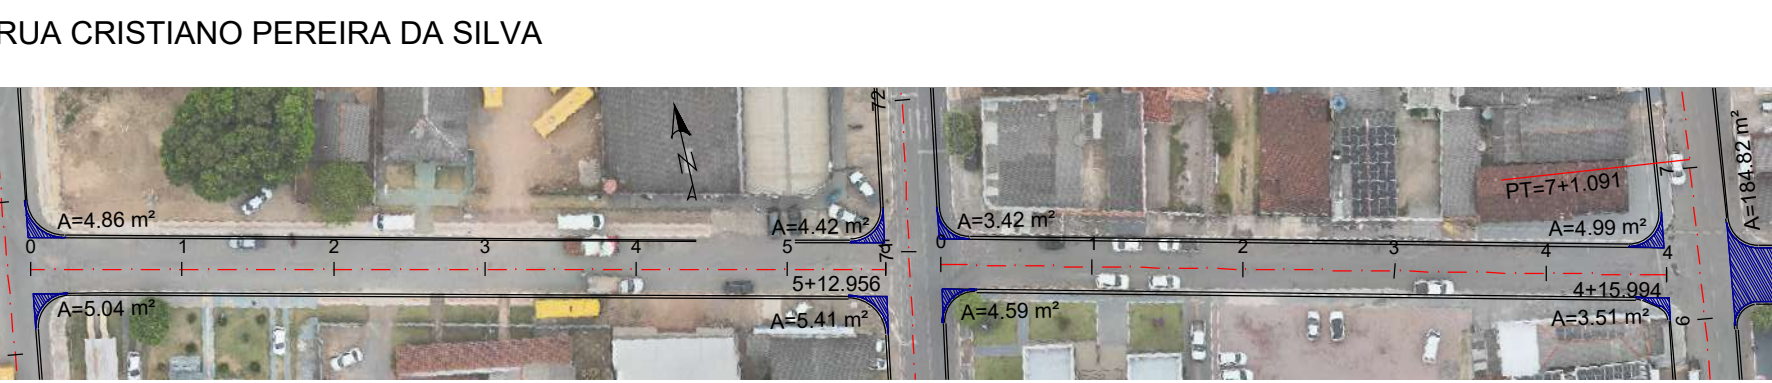
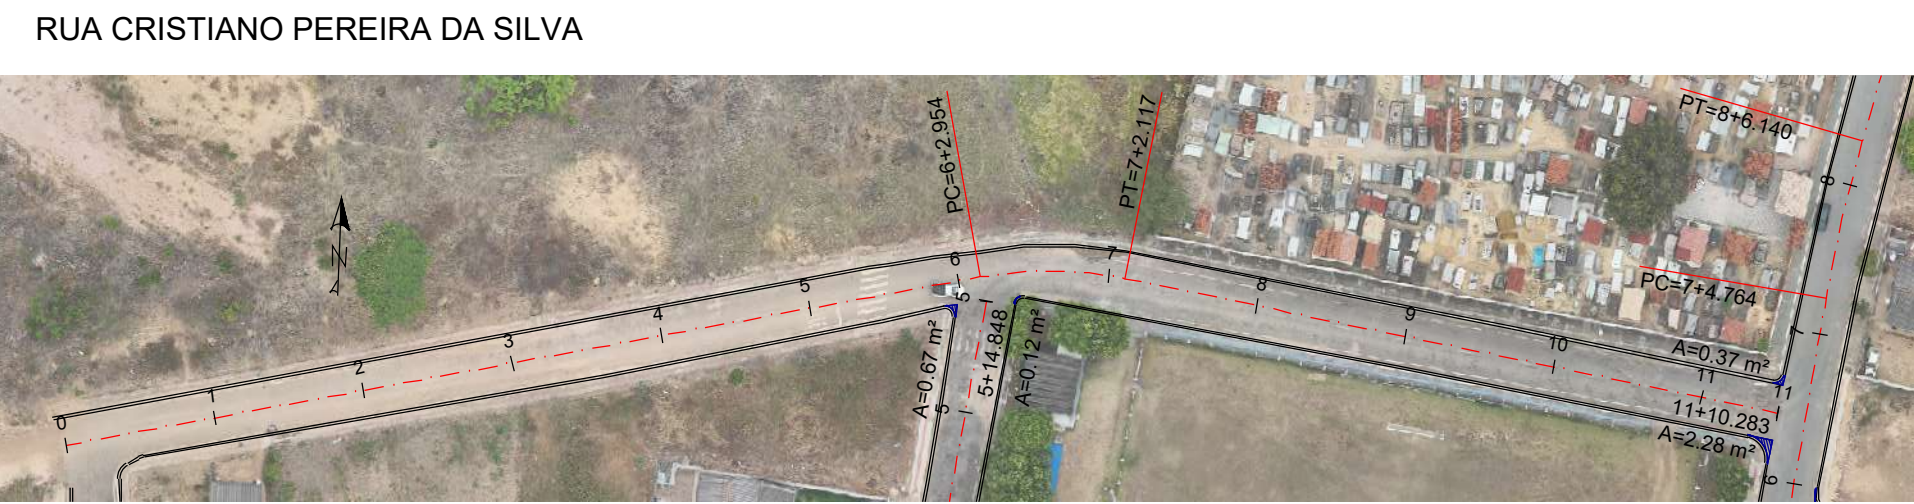
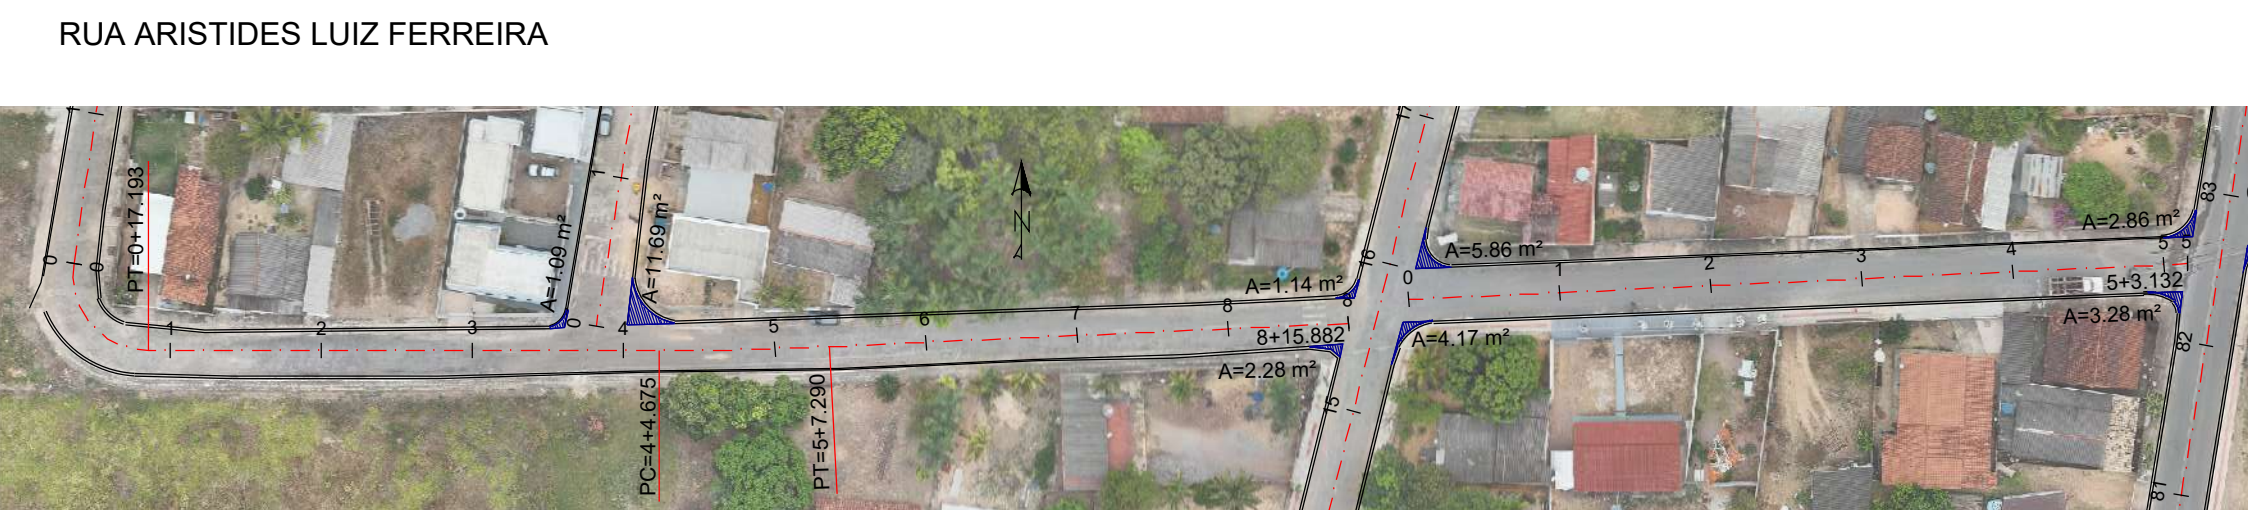
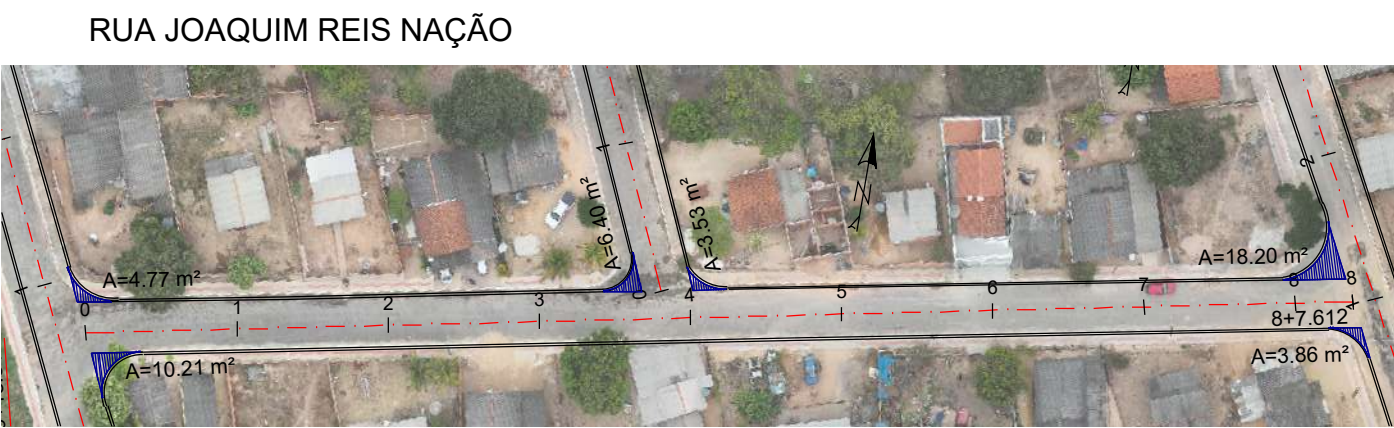
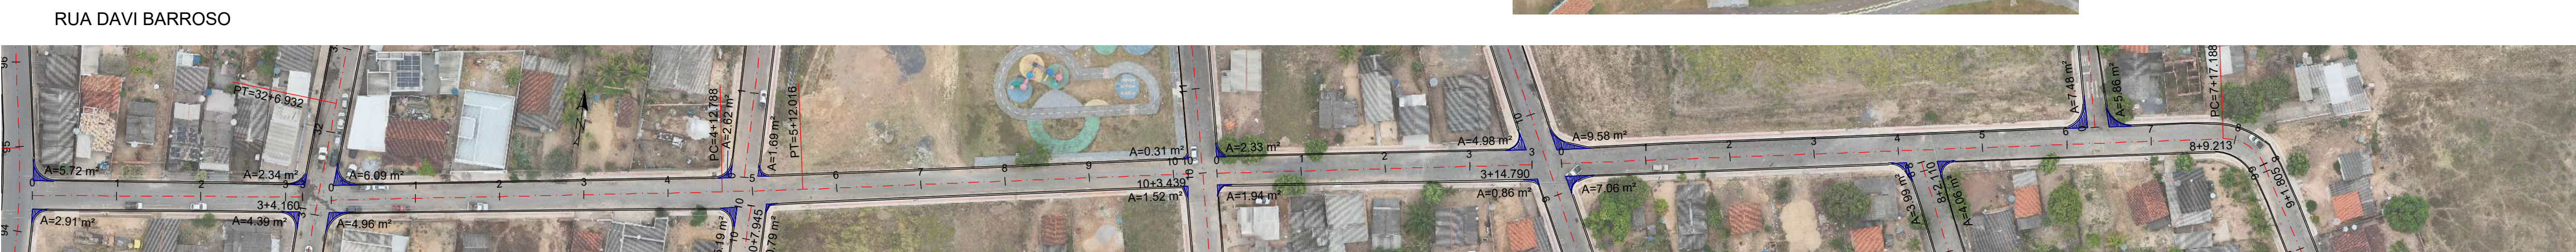
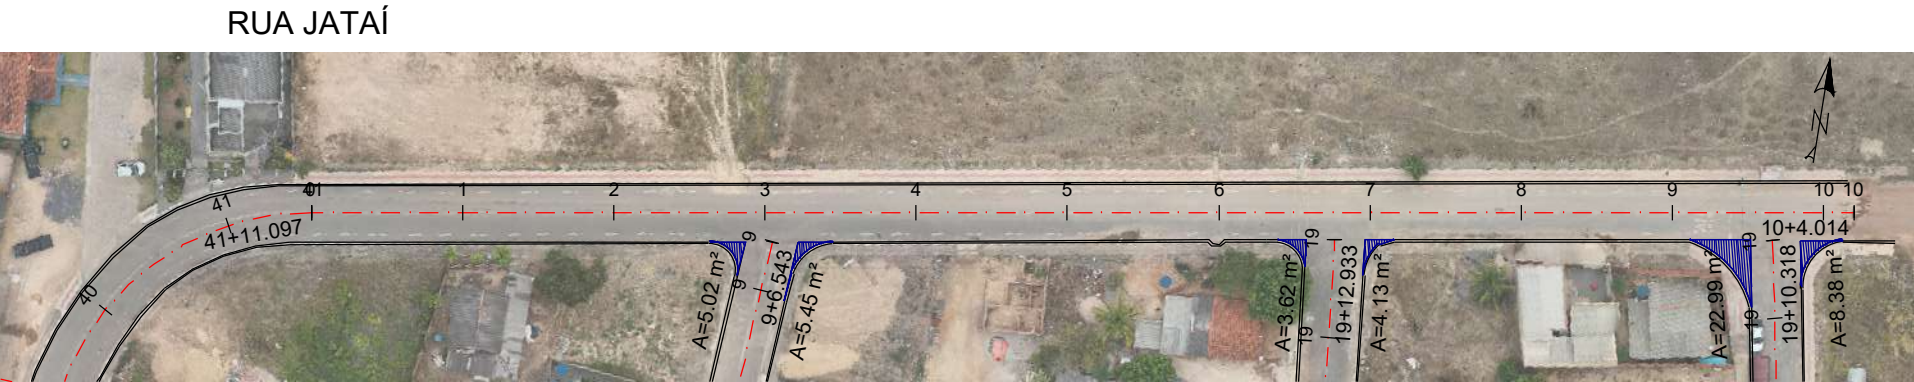
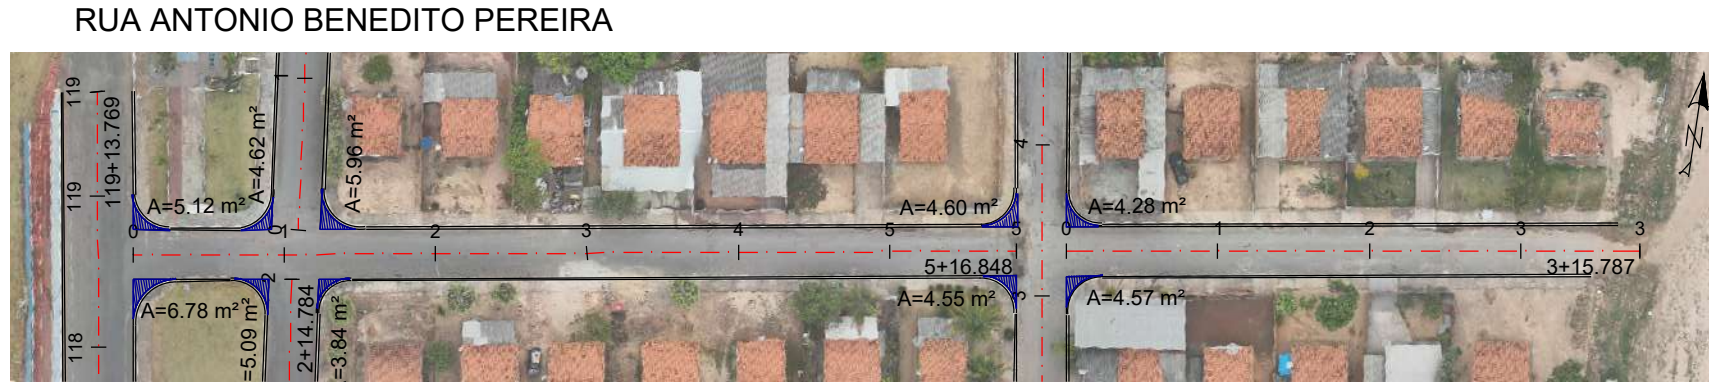
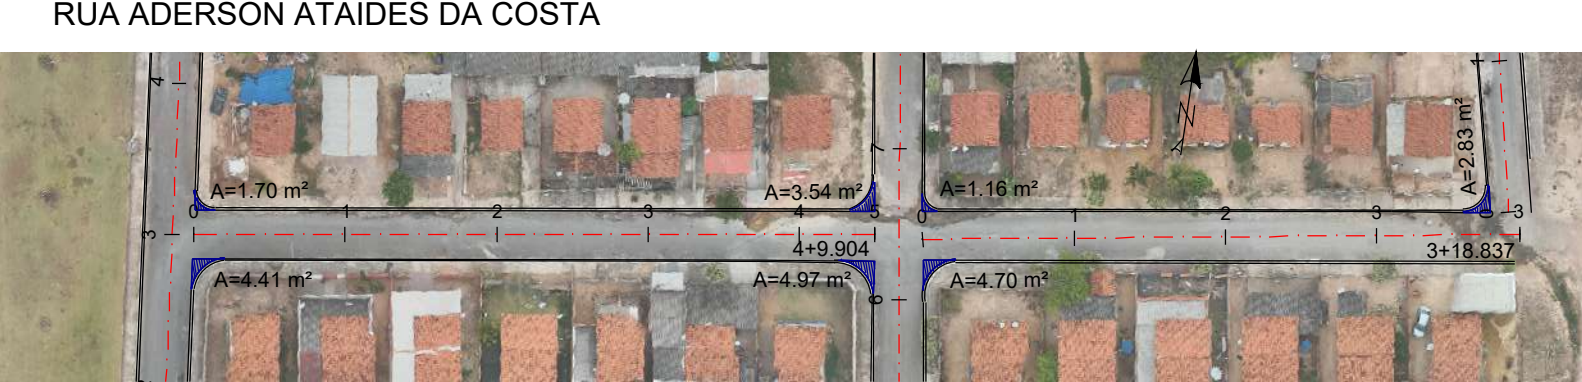
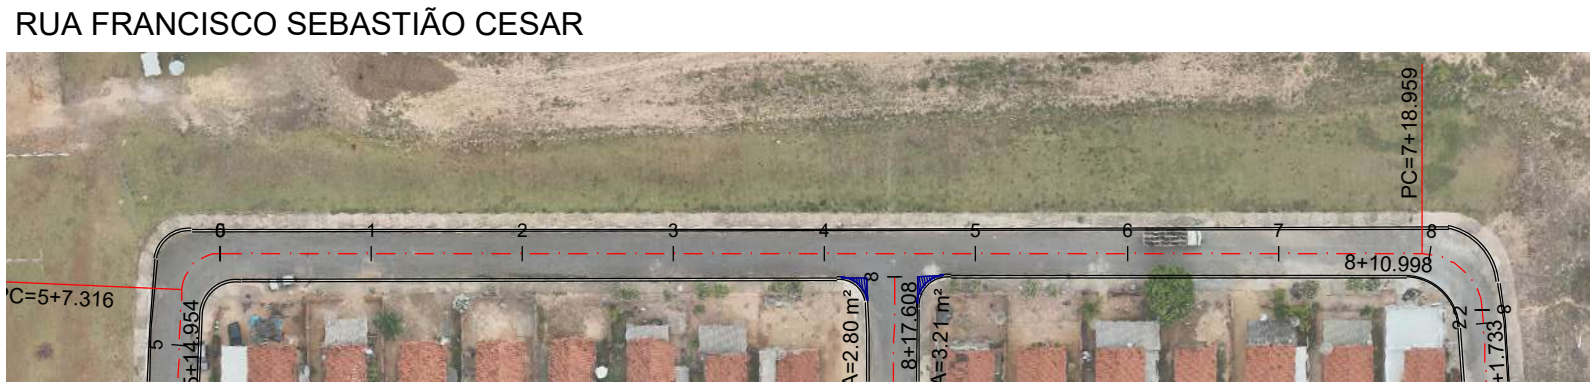


RUA MISSIONÁRIO GUNNAR WINGREM

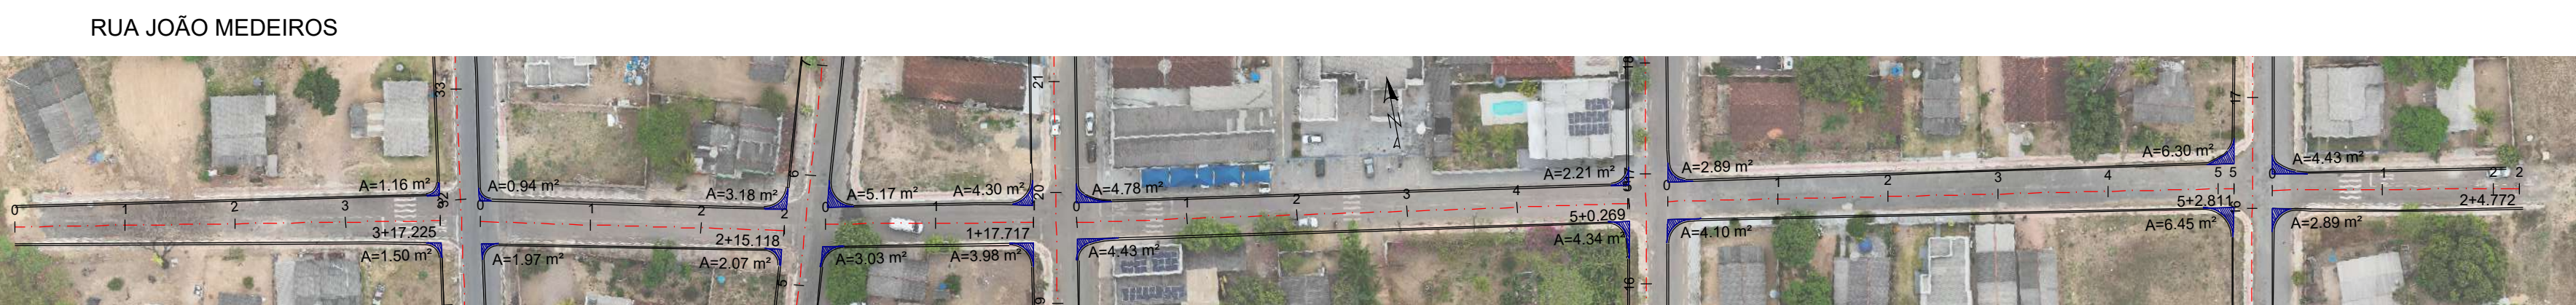

LEGENDA:

<

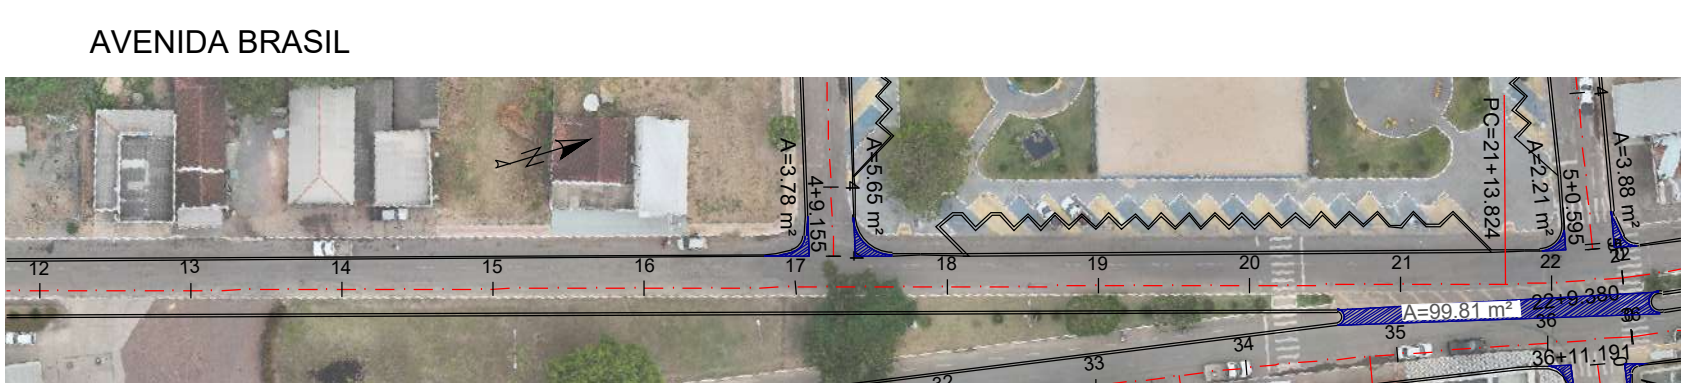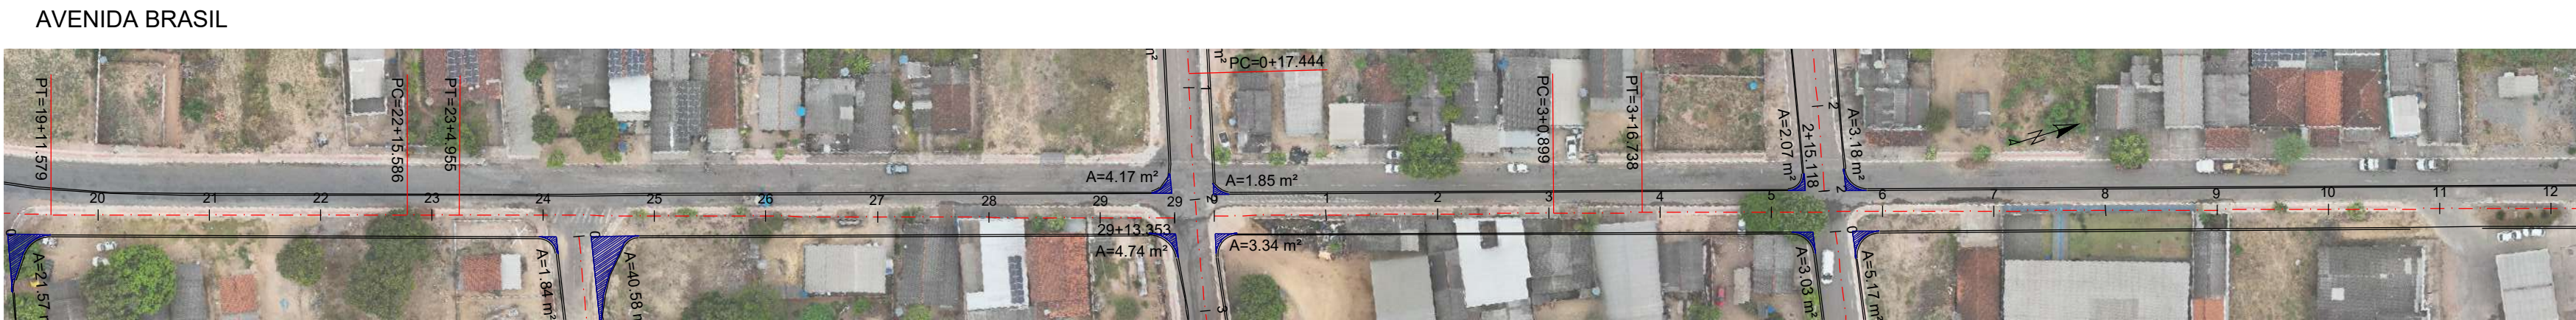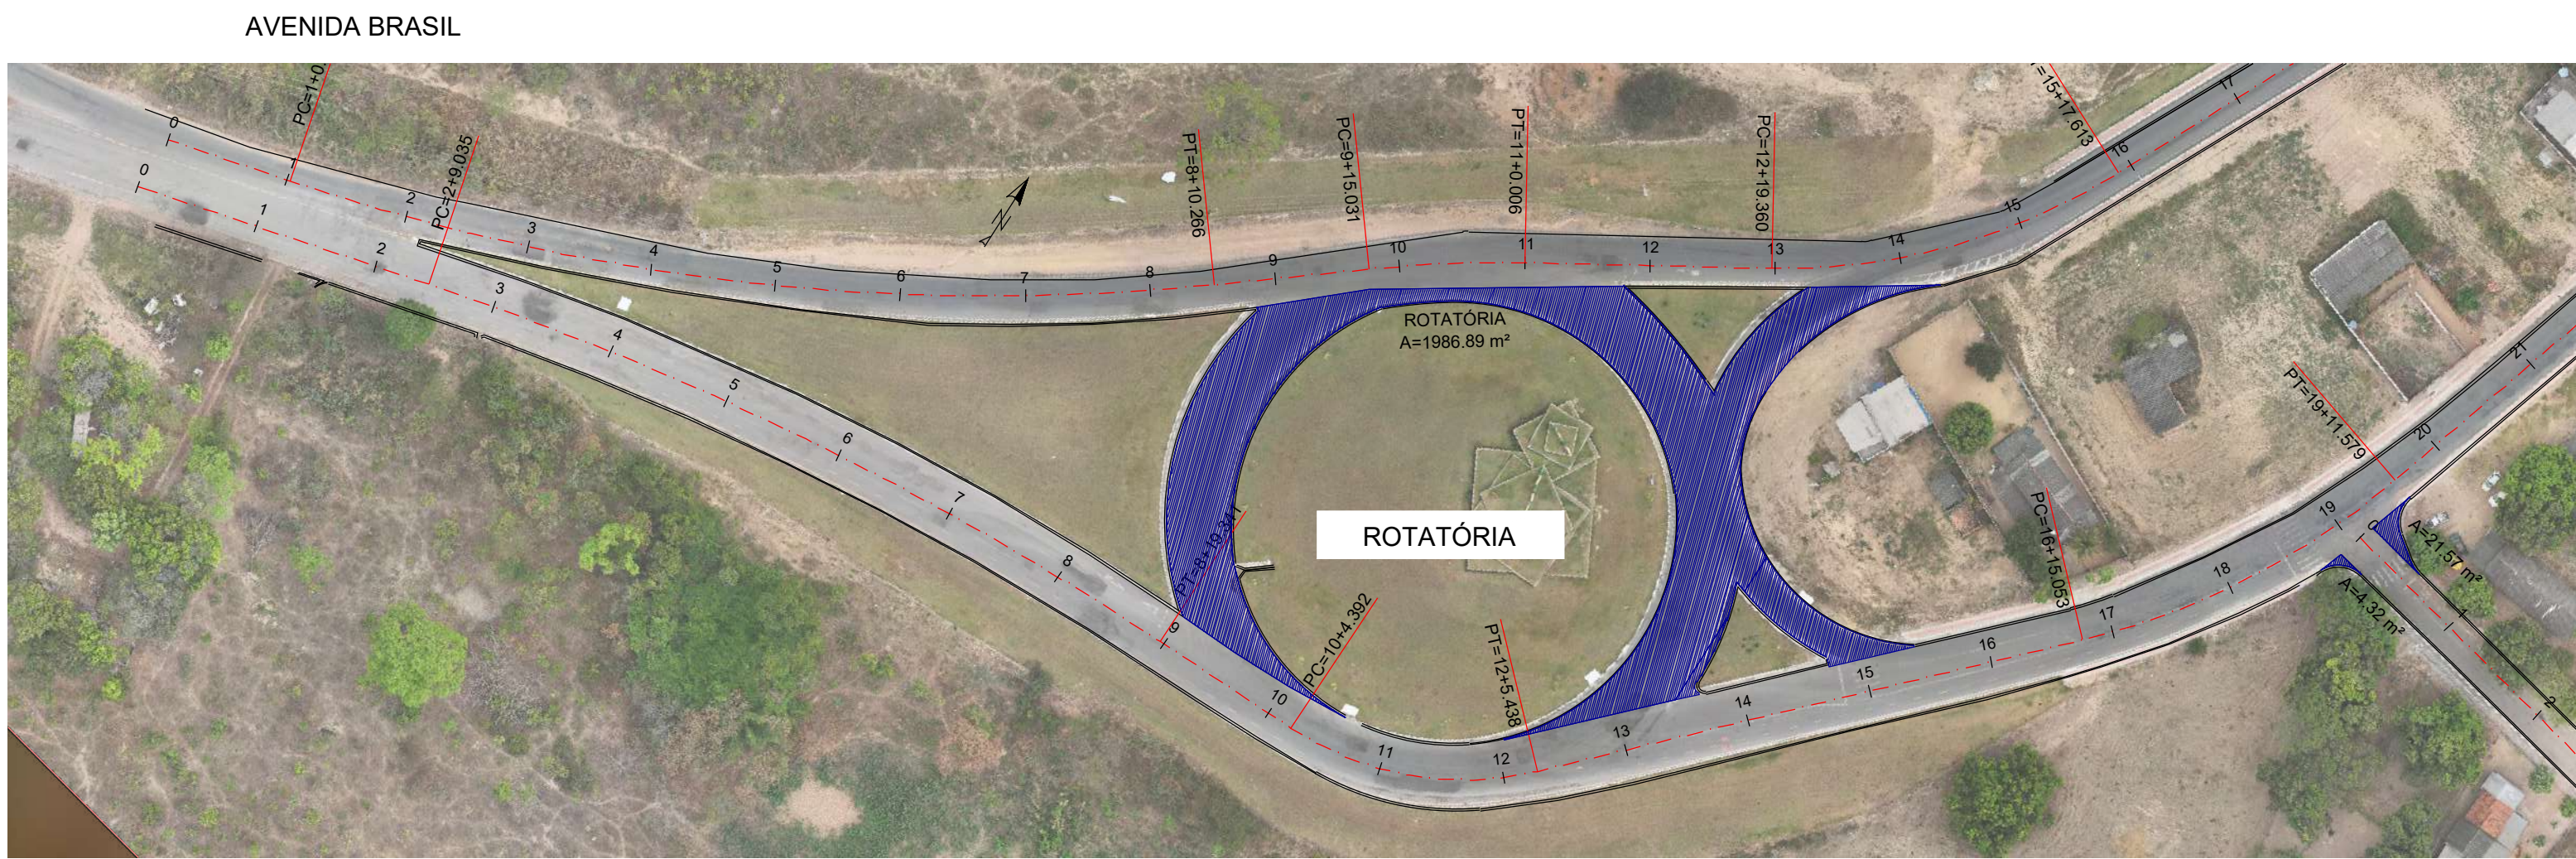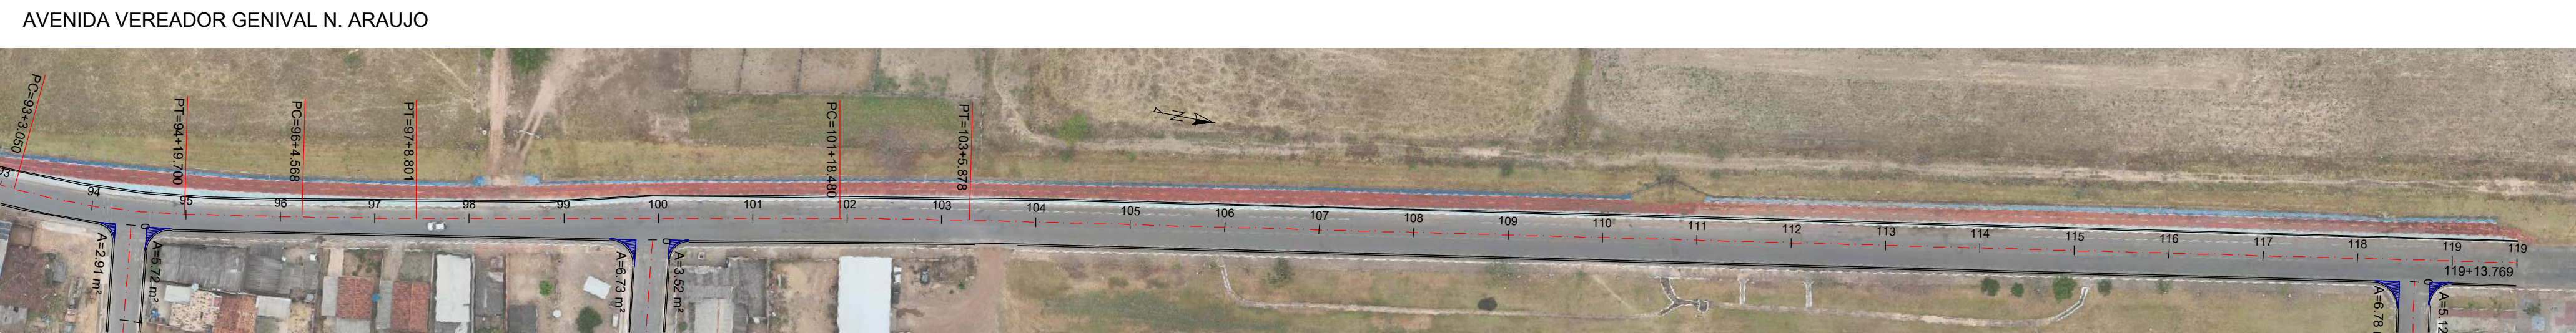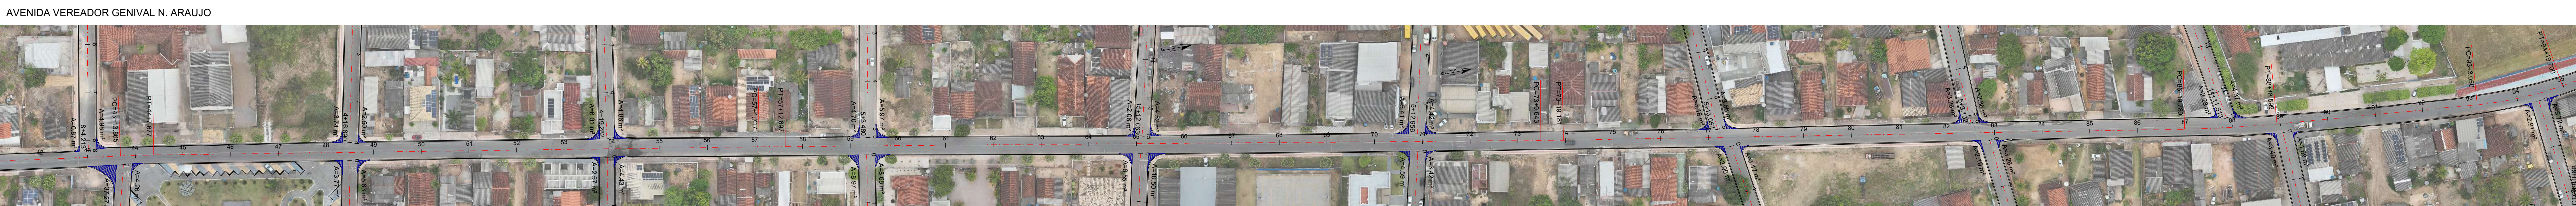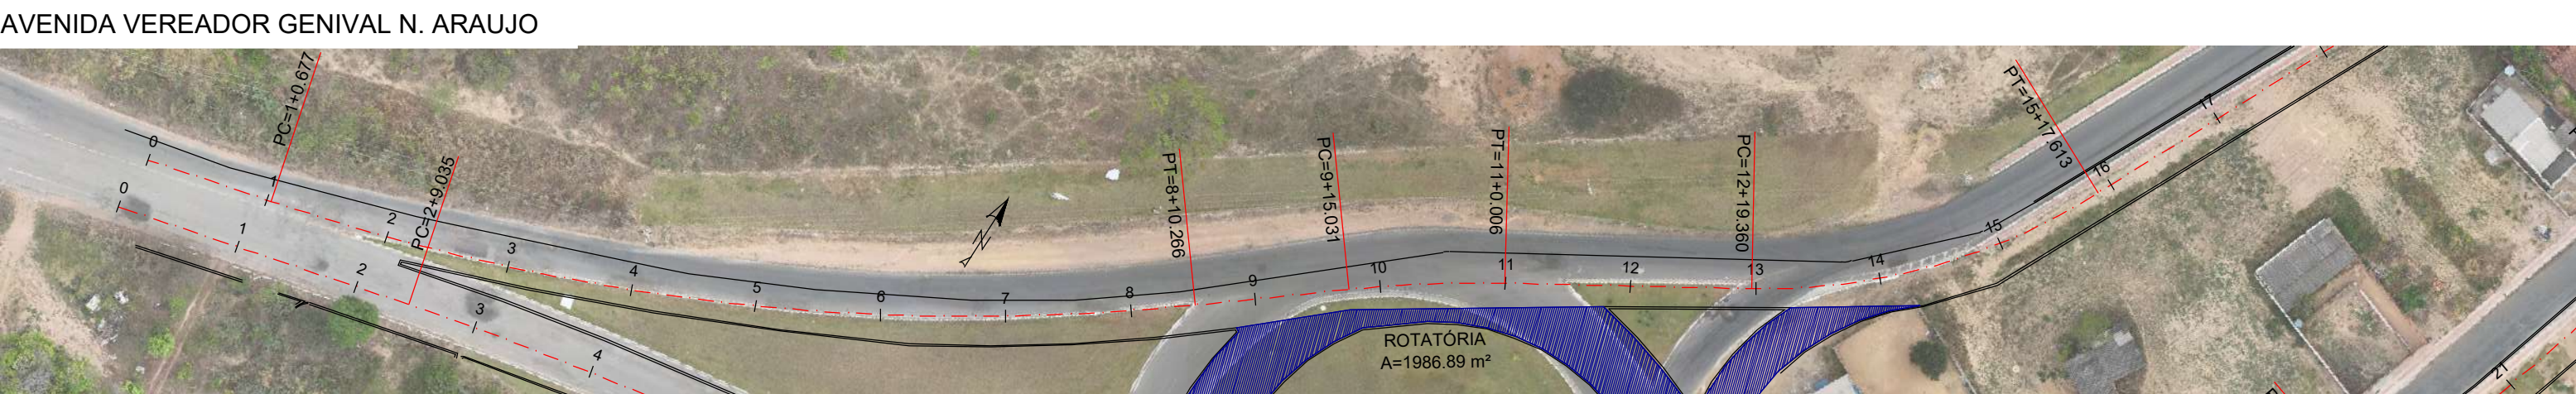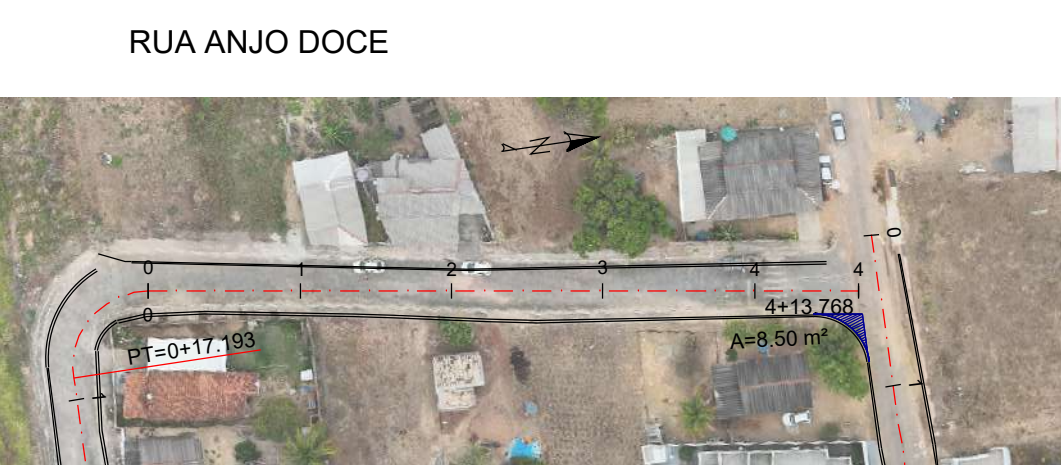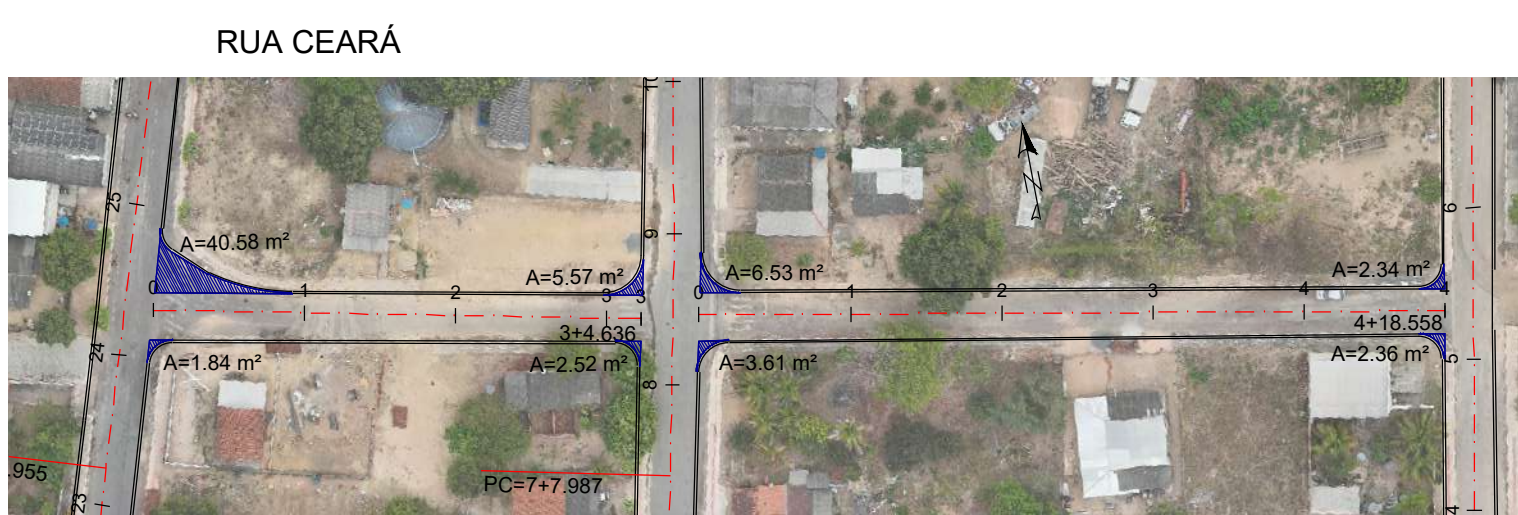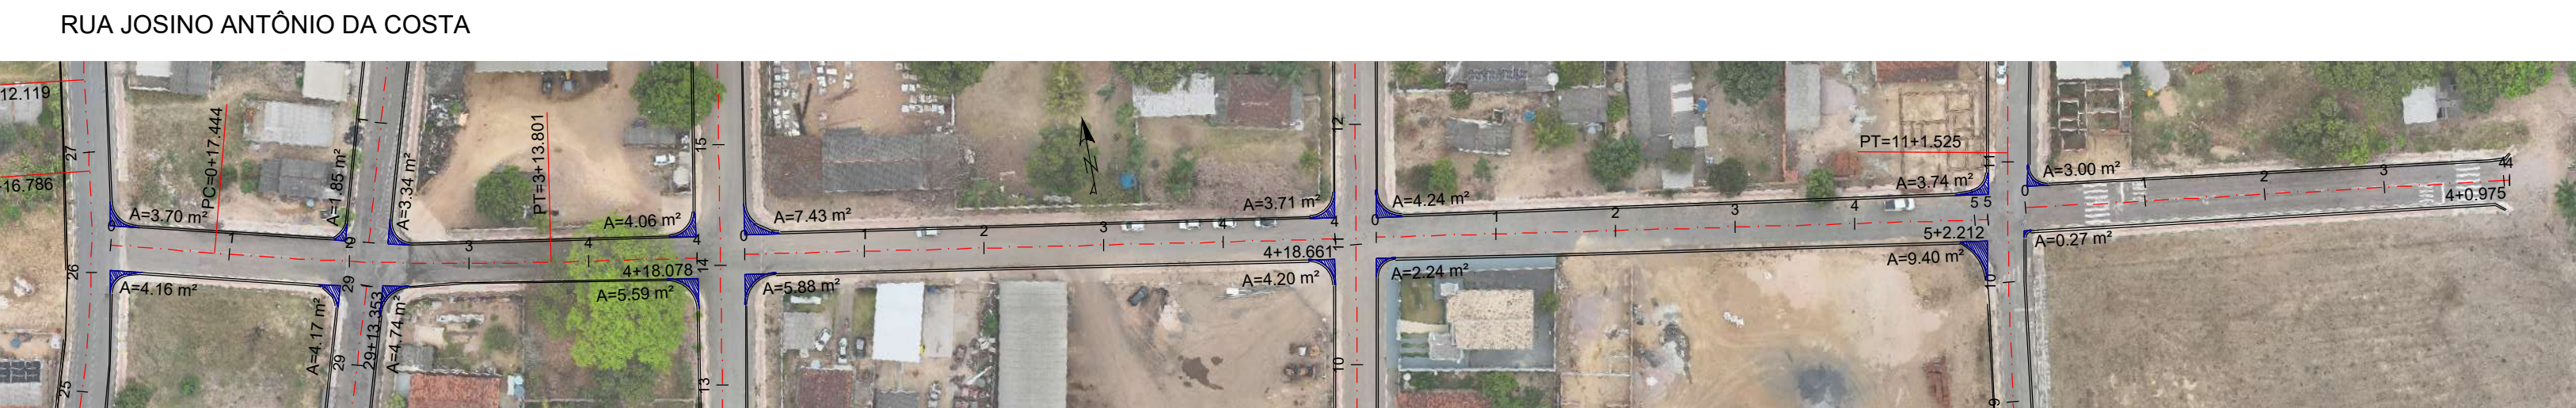


Este documento foi assinado por DANIELLA LIMA COLI CARDOSO. Para validar o documento e suas assinaturas acesse:



AVENIDA BRASIL




RUA ANANEIA

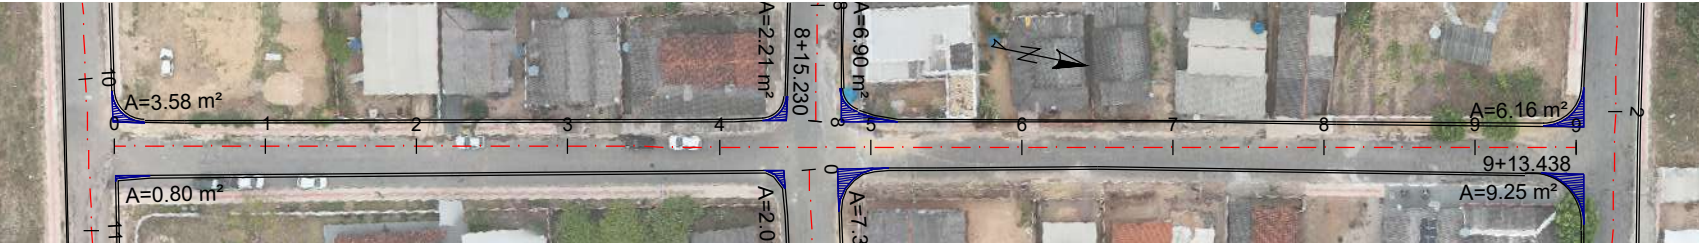


AVENIDA BRASIL

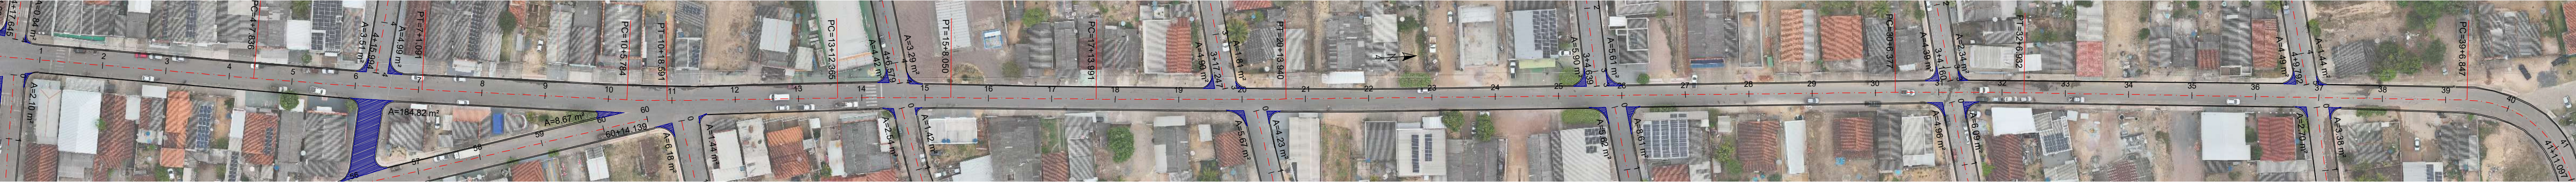

AVENIDA JOARI BENEDITO DE CAMPOS

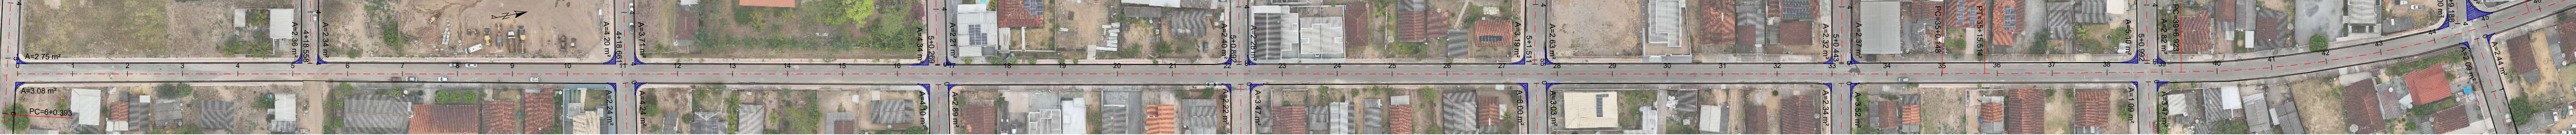


AVENIDA JOARI BENEDITO DE CAMPOS

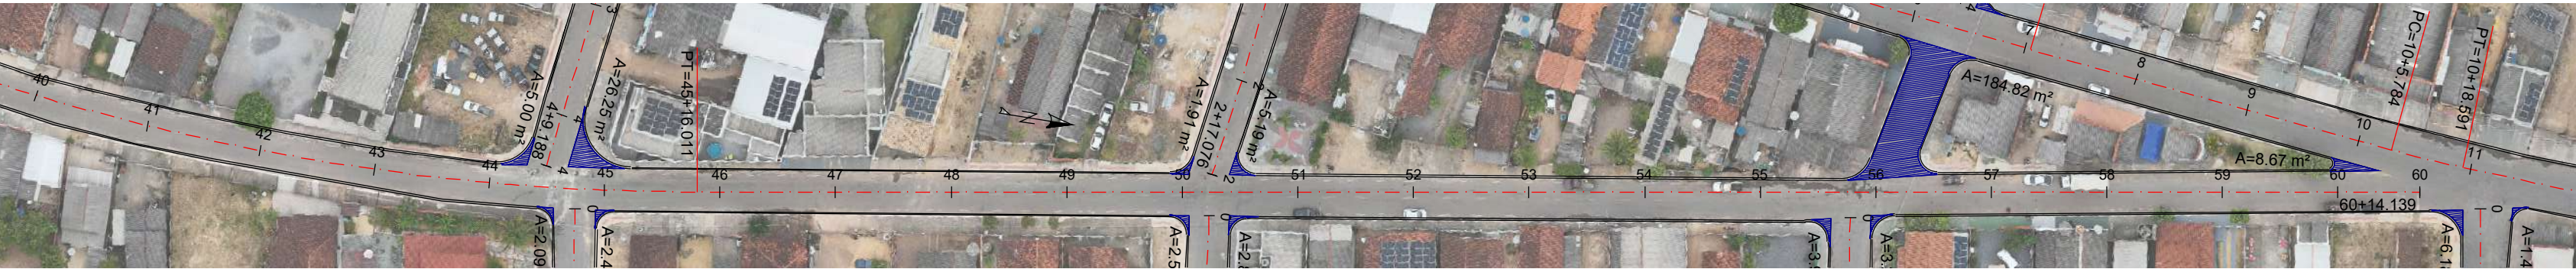

RUA UNAÍ



RUA SEBASTIÃO ARAÚJO

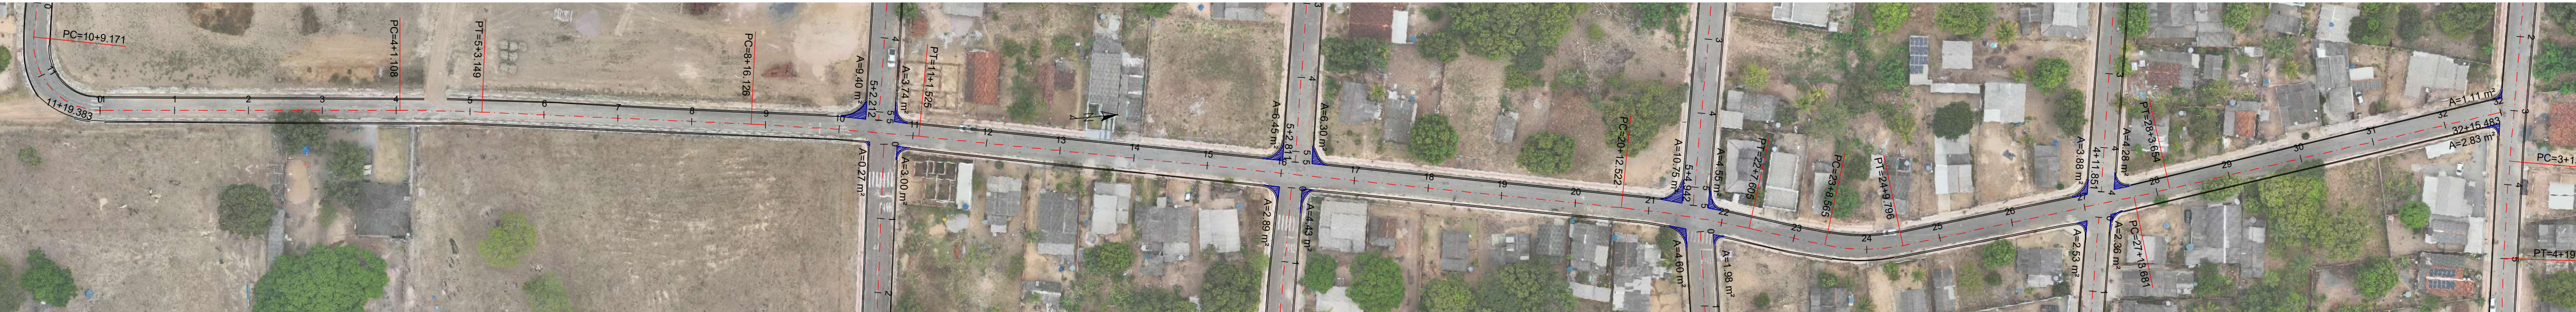


RUA MARIA DÃOZINHA DE JESUS DA SILVA




RUA CUIABÁ




RUA MARIA DE LURDES DUARTE CARVALHO

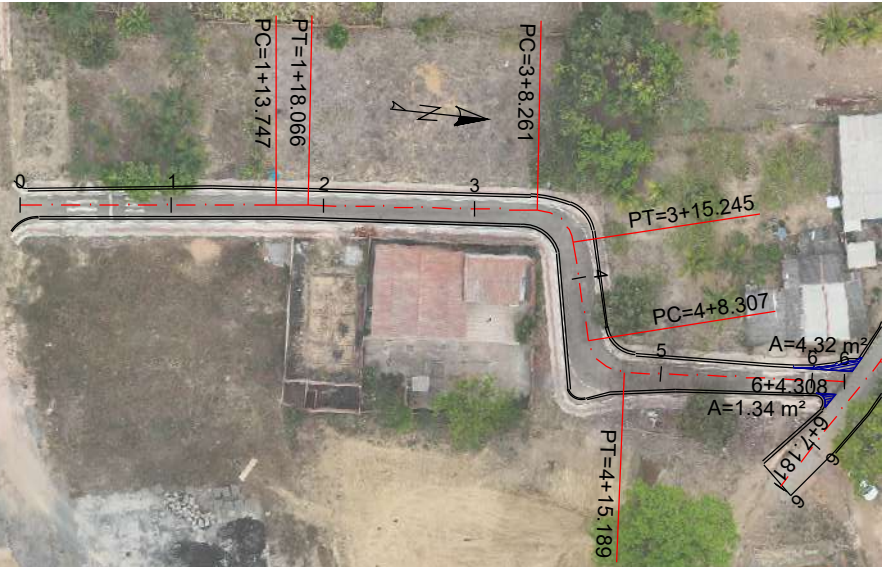


RUA ANTONOR LEMES DE SOUZA

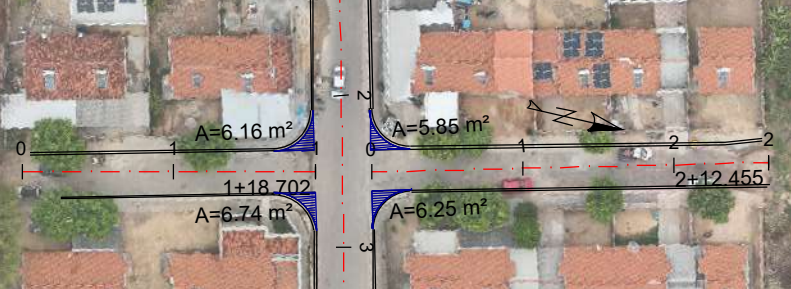


RUA JOANA RODRIGUES DA SILVA

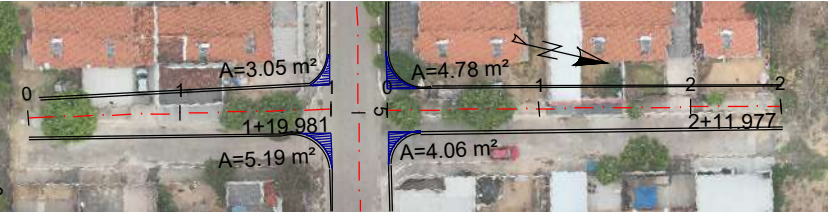


RUA SIMONE DOS SANTOS SILVA

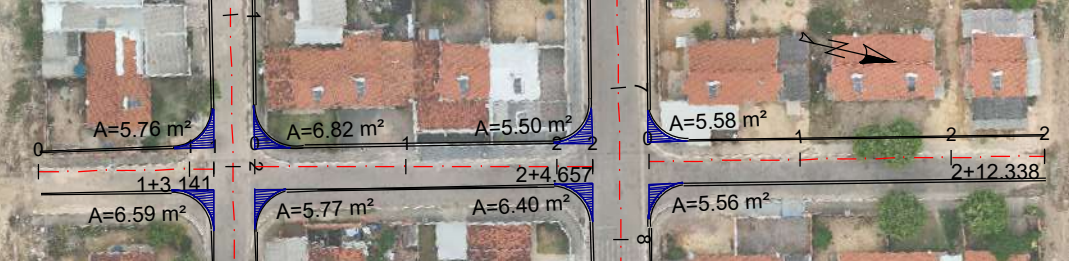


RUA ARLINDO LEONEL DA SILVA

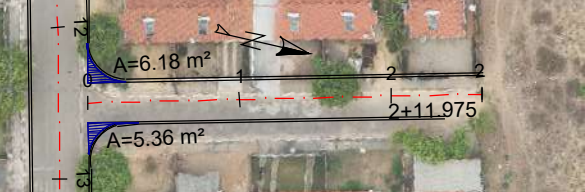

RUA GENOARIO MARCOS

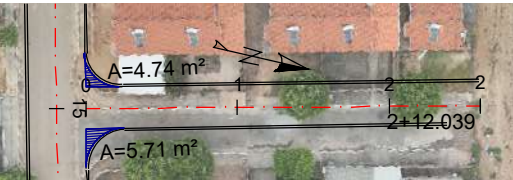


RUA PHELLYPE ADRIANO PEREIRA DOS SANTOS

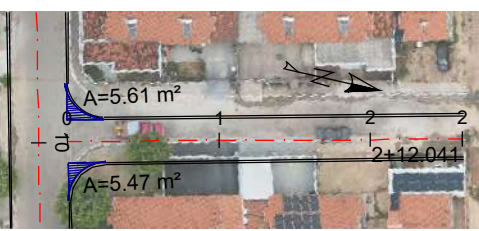


LEGENDA:				
		EIXO DO PROJETO		
		ÁREA DE LIMPA RODAS E EMBOCADURAS		
05				
04				
03				
02				
01				
00				
REVISÃO	DATA	MODIFICAÇÕES — REFERÊNCIA		VISTO
ELABORAÇÃO				
OBJETO		CONSERVAÇÃO DE PAVIMENTO		
ENDEREÇO		SEDE E DISTRITO DE PERESÓPOLIS		
AUTOR DO PROJETO		Daniella Lima Coli Cardoso Engenheira Civil - CREA 122.249.676-3		
ASSUNTO		PROJETO GEOMÉTRICO		DATA
DESCRIÇÃO		PLANTA DO ESTAQUEAMENTO DAS RUAS		TIPO DO PROJETO
REVISÃO		OD	ESCALA	PRIMEIRA VISTA
			1 : 1000	ICP Brasil GEO-04


RUA ANDRÉ AUGUSTO ALVES DE FREITAS

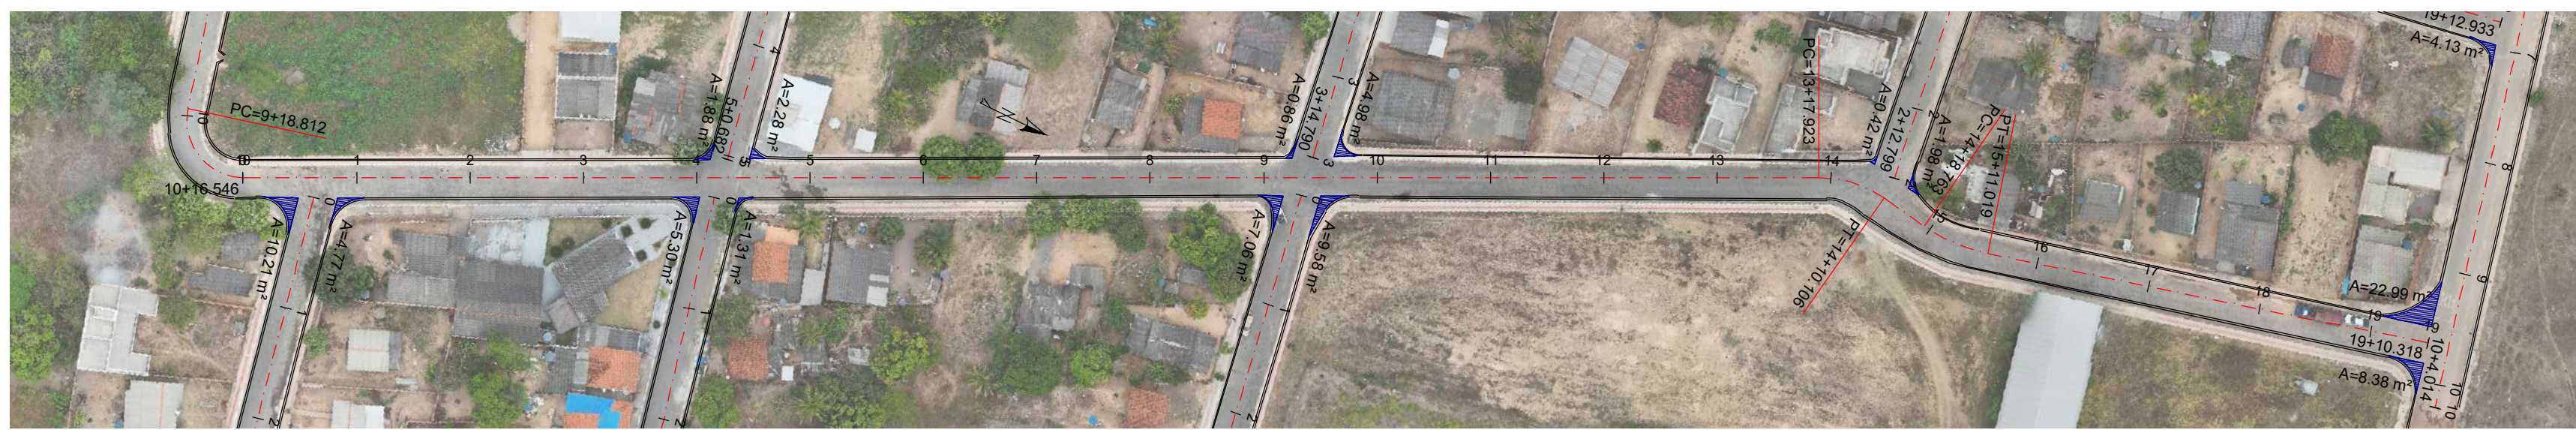


RUA LOURIVAL FERREIRA DOS SANTOS

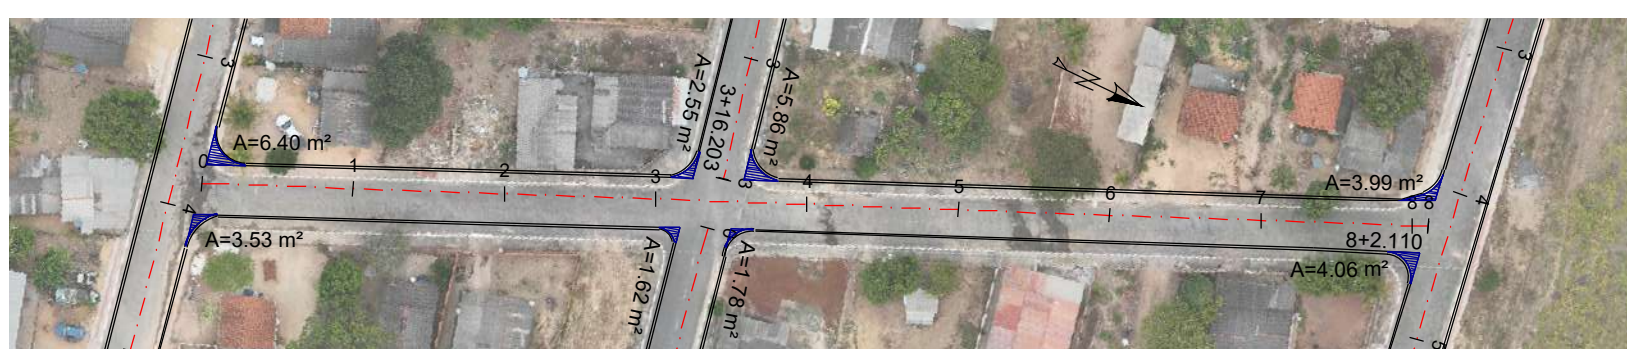


RUA MARIA ASSUNÇÃO D' ALVES

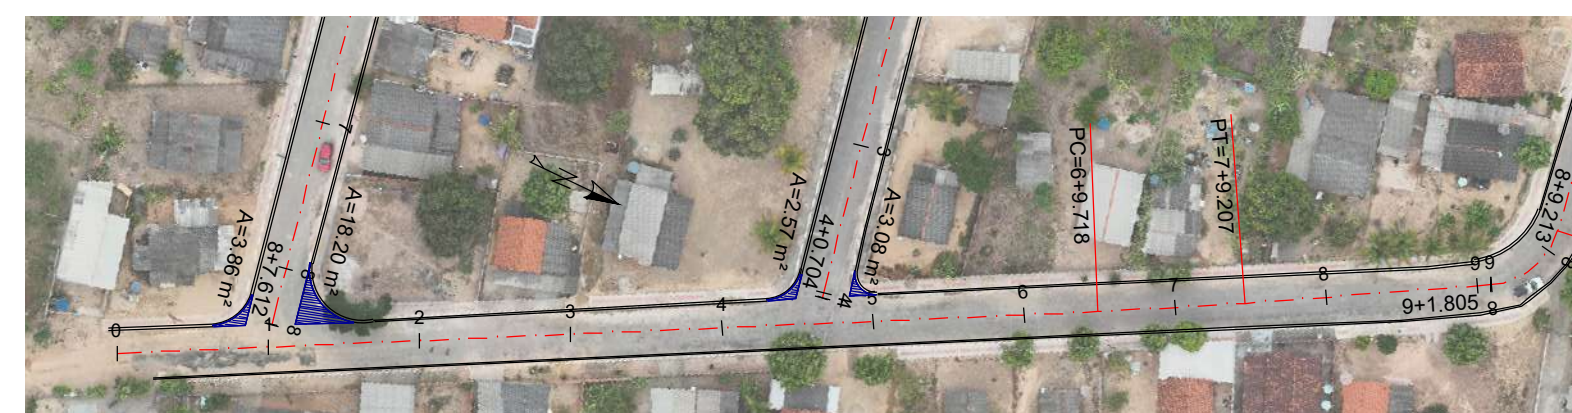


RUA GENILZA MARIA DOS REIS

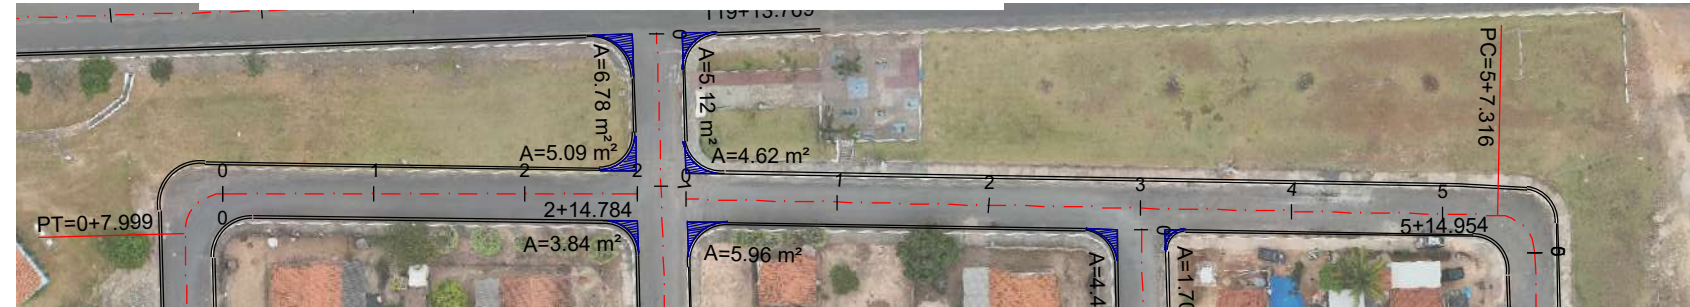


RUA LUZINETE MARIA FEITOSA

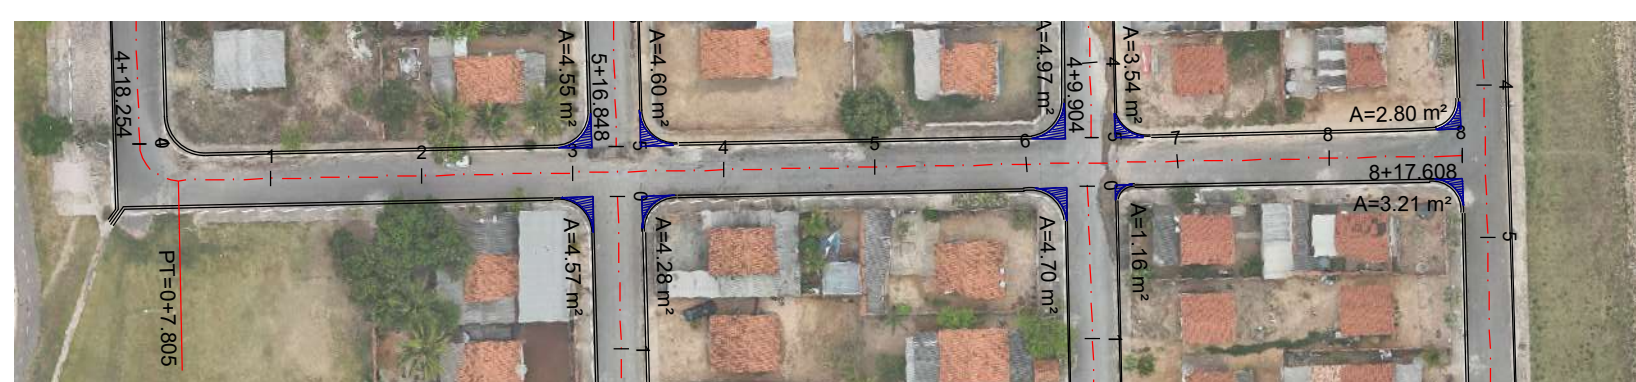

RUA MARIA ROSA DE ASSIS

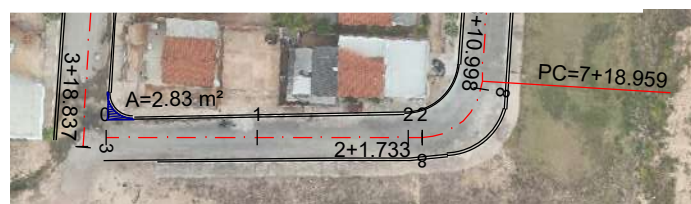


RUA JOEL FRANCISCO DE CAMPOS

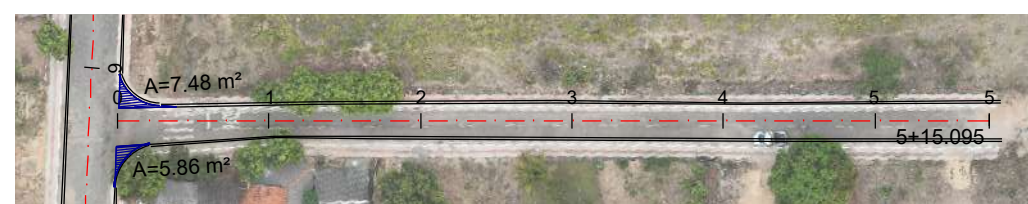


DISTRITO DE PERESÓPOLIS


RUA I

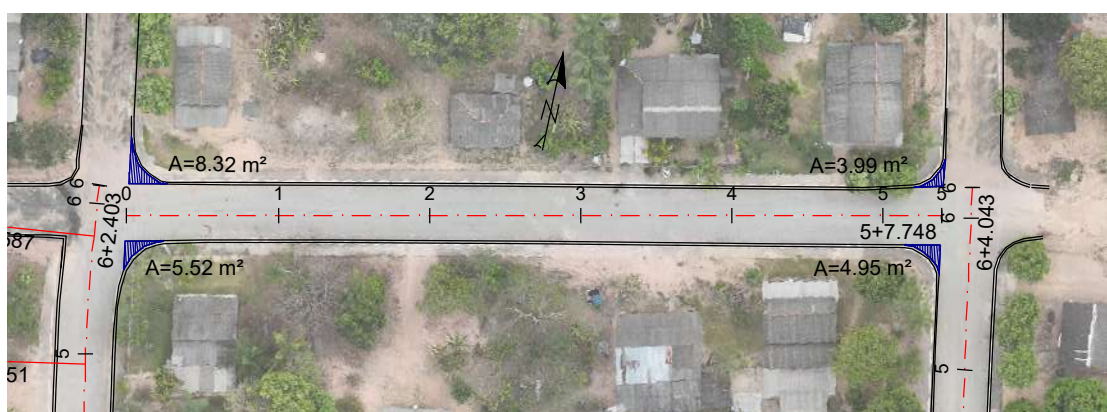

RODOVIA MT-140

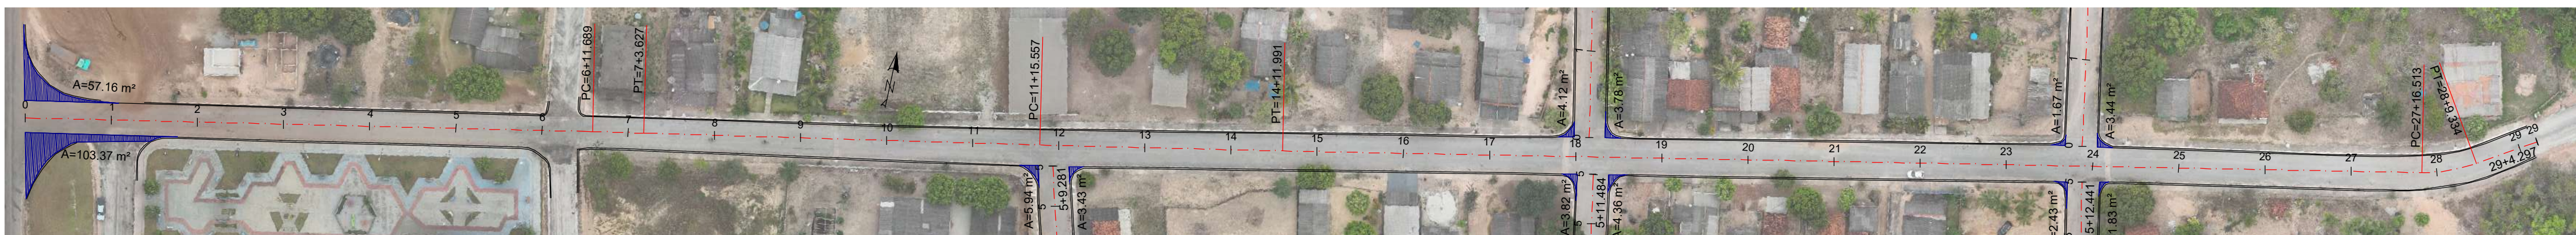


RUA DALVINA ALVES DE OLIVEIRA

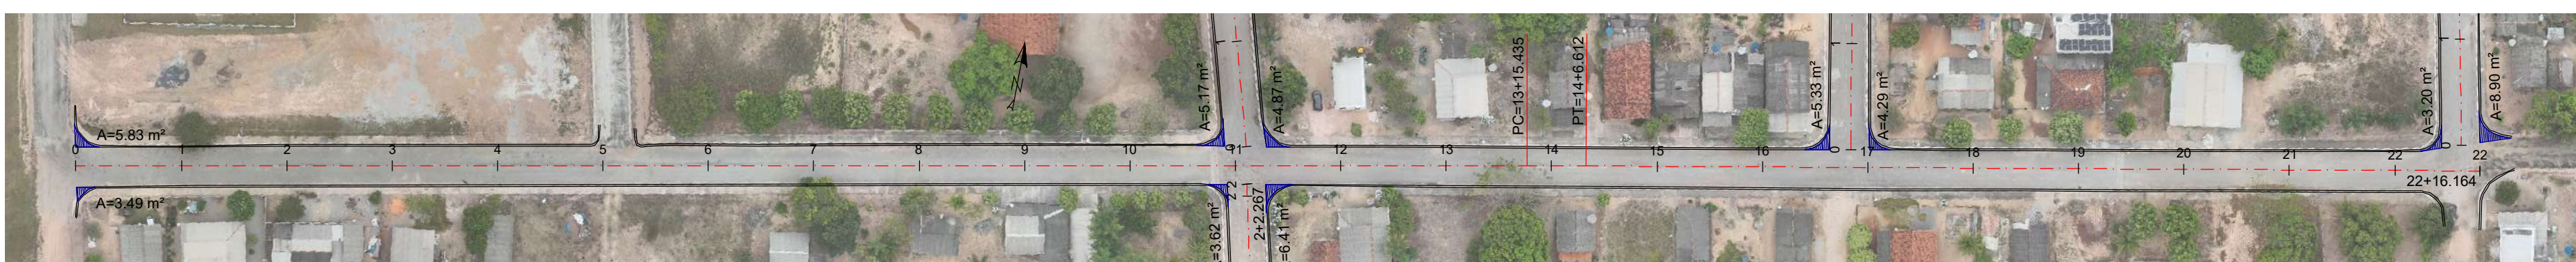


RUA JOSÉ MARCOLINO DA SILVA




RUA IZA ANITA SANTANA DA COSTA

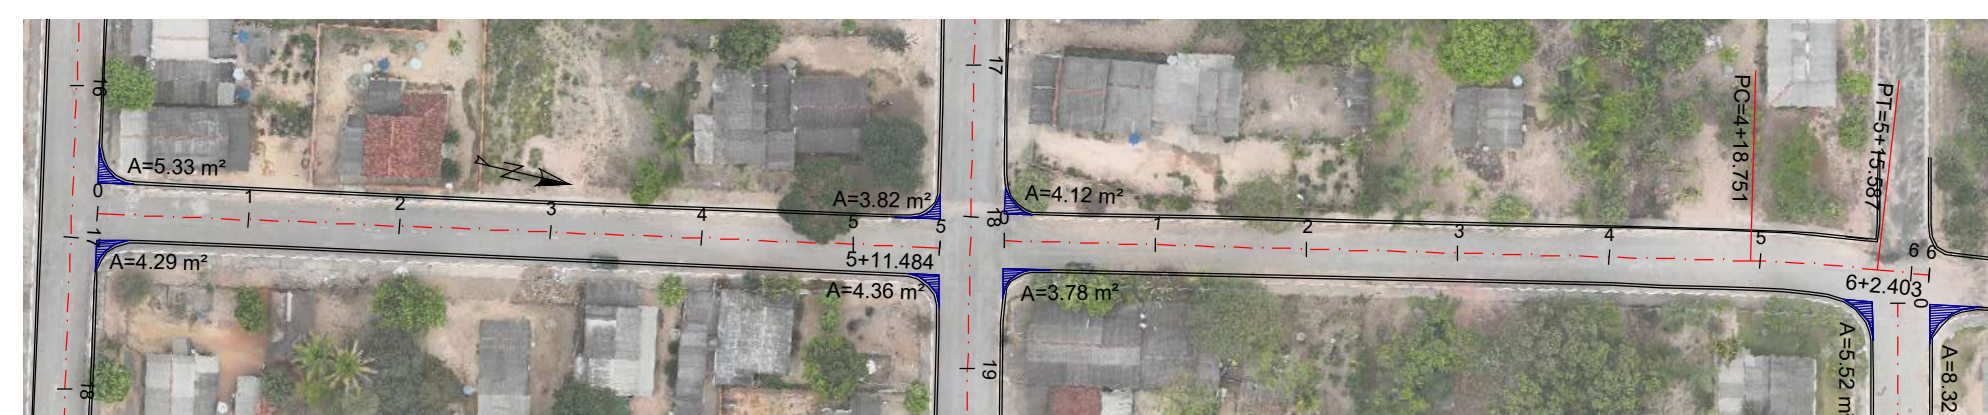

RUA ALMIRO LOPES DE CARVALHO

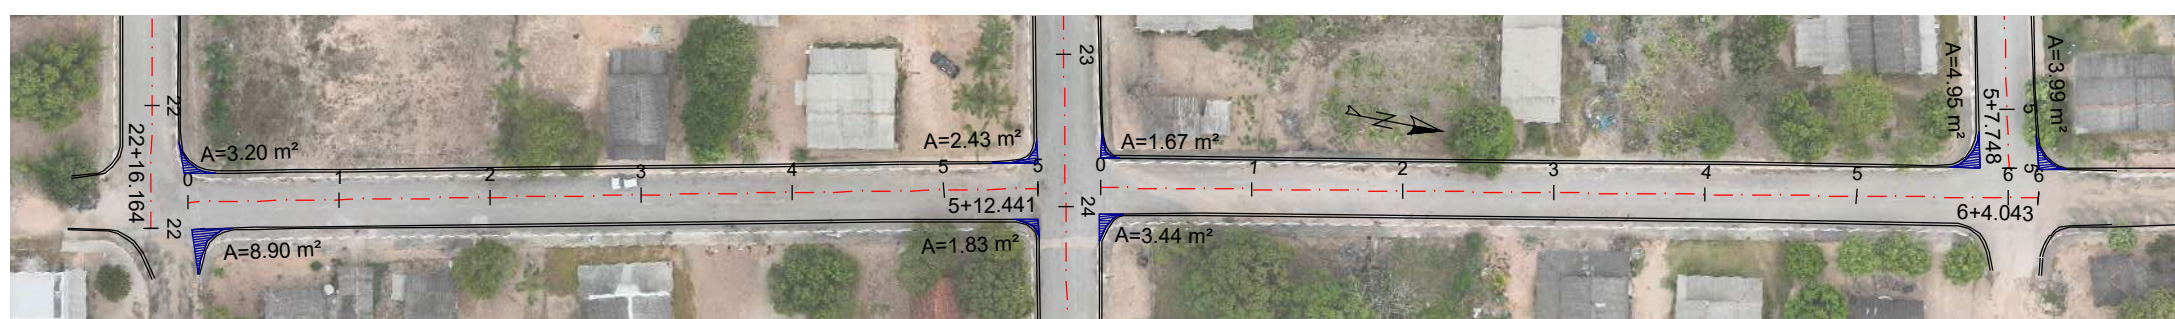

LEGENDA:			
0		5	
EIXO DO PROJETO			
	ÁREA DE LIMPA RODAS E EMBOCADURAS		
O5			
O4			
O3			
O2			
O1			
O0			
REVISÃO	DATA	MODIFICAÇÕES	REFERÊNCIA
CONTRATANTE			
PREFEITURA MUNICIPAL DE NOVA BRÁSILÂNDA CNPJ 15.023.983/0001-88			
ELABORAÇÃO			
OBJETO			
CONSERVAÇÃO DE PAVIMENTO			
ENDEREÇO			
SEDE E DISTRITO DE PERESÓPOLIS			
AUTOR DO PROJETO			
Daniella Lima Colli Cardoso Engenharia Civil - CREA 122.249-878-3			
ASSUNTO			DATA
PROJETO GEOMÉTRICO			
DESCRIÇÃO			FPO DO PROJETO
PLANTA DO ESTAQUEAMENTO DAS RUAS			GEOMÉTRICO
VERSÃO			PRINCIPAIS IN
O0	ESCALA		
		1 : 1000	

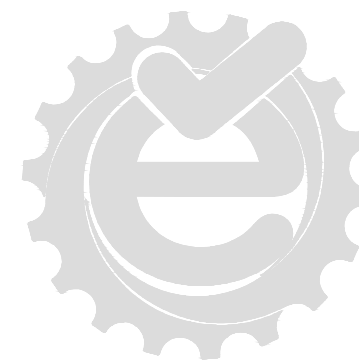


PROJETO DE CONSERVAÇÃO DE PAVIMENTO


SEÇÃO TIPO DE PAVIMENTAÇÃO

SOLUÇÃO 1 – S1 – Reparo Localizado com pintura de ligação (Tapa buraco)


Esta solução é adotada para os locais em que apresentam patologias denominadas painelas (buracos superficiais), os quais atingem somente a camada de revestimento.

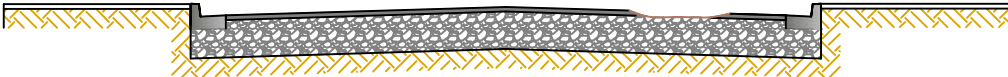


- Delimitar a área a ser recortada, formando uma figura geométrica, disposta a um ângulo de 90° com a superfície;
- Recortar o pavimento com serra de disco e remover o pavimento deteriorado;
- Efetuar a limpeza do local;
- Executar pintura de ligação no fundo e nas paredes verticais da área recortada;

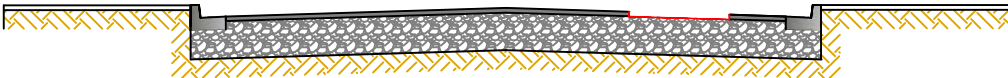

Executar nova camada de revestimento em PMF com espesura de 2,5 cm, nivelando ao existente

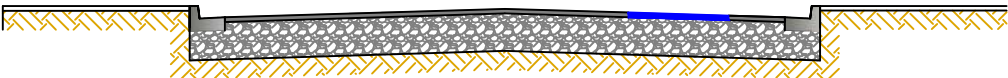


- CONVENÇÕES
- REVESTIMENTO ASFALTICO
 - ESTRUTURA DO PAVIMENTO
 - TAPA BURACO EM PMF

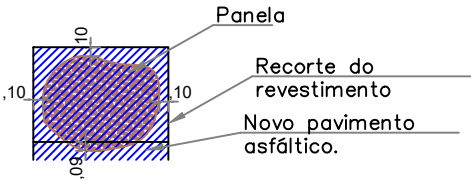


SOLUÇÃO 2 – S2 – Recapeamento asfáltico com Microrrevestimento a frio com emulsão modificada com polímero.

Esta solução é adotada para os trechos com elevada irregularidade superficial devido a remendos de conservação, trincas e afundamentos.

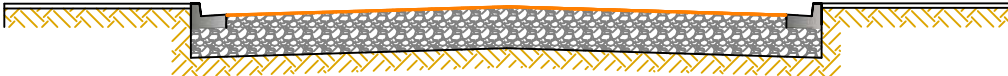

Executar camada de regularização em Microrrevestimento com polímero com espessura mínima de 1,5cm, nivelando ao existente.

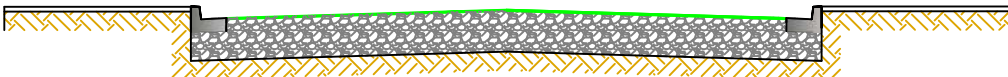


- CONVENÇÕES
- REVESTIMENTO ASFALTICO
 - ESTRUTURA DO PAVIMENTO
 - REVESTIMENTO IRREGULAR
 - MICRORREVESTIMENTO COM POLÍMERO



	CONTRATANTE PREFEITURA MUNICIPAL DE NOVA BRASILÂNDIA CNPJ 15.023.963/0001-88	
	OBJETO CONSERVAÇÃO DE PAVIMENTO	
	ENDEREÇO SEDE E DISTRITO DE PERESÓPOLIS	
	AUTOR DO PROJETO Daniella Lima Coli Cardoso Engenheira Civil - CREA 122.249.676-3	ESCALA SEM ESCALA
	ASSUNTO SEÇÃO TIPO DO PAVIMENTO	PRANCHA N° PV-01

DIAGRAMA DE OCORRÊNCIA DE MATERIAIS

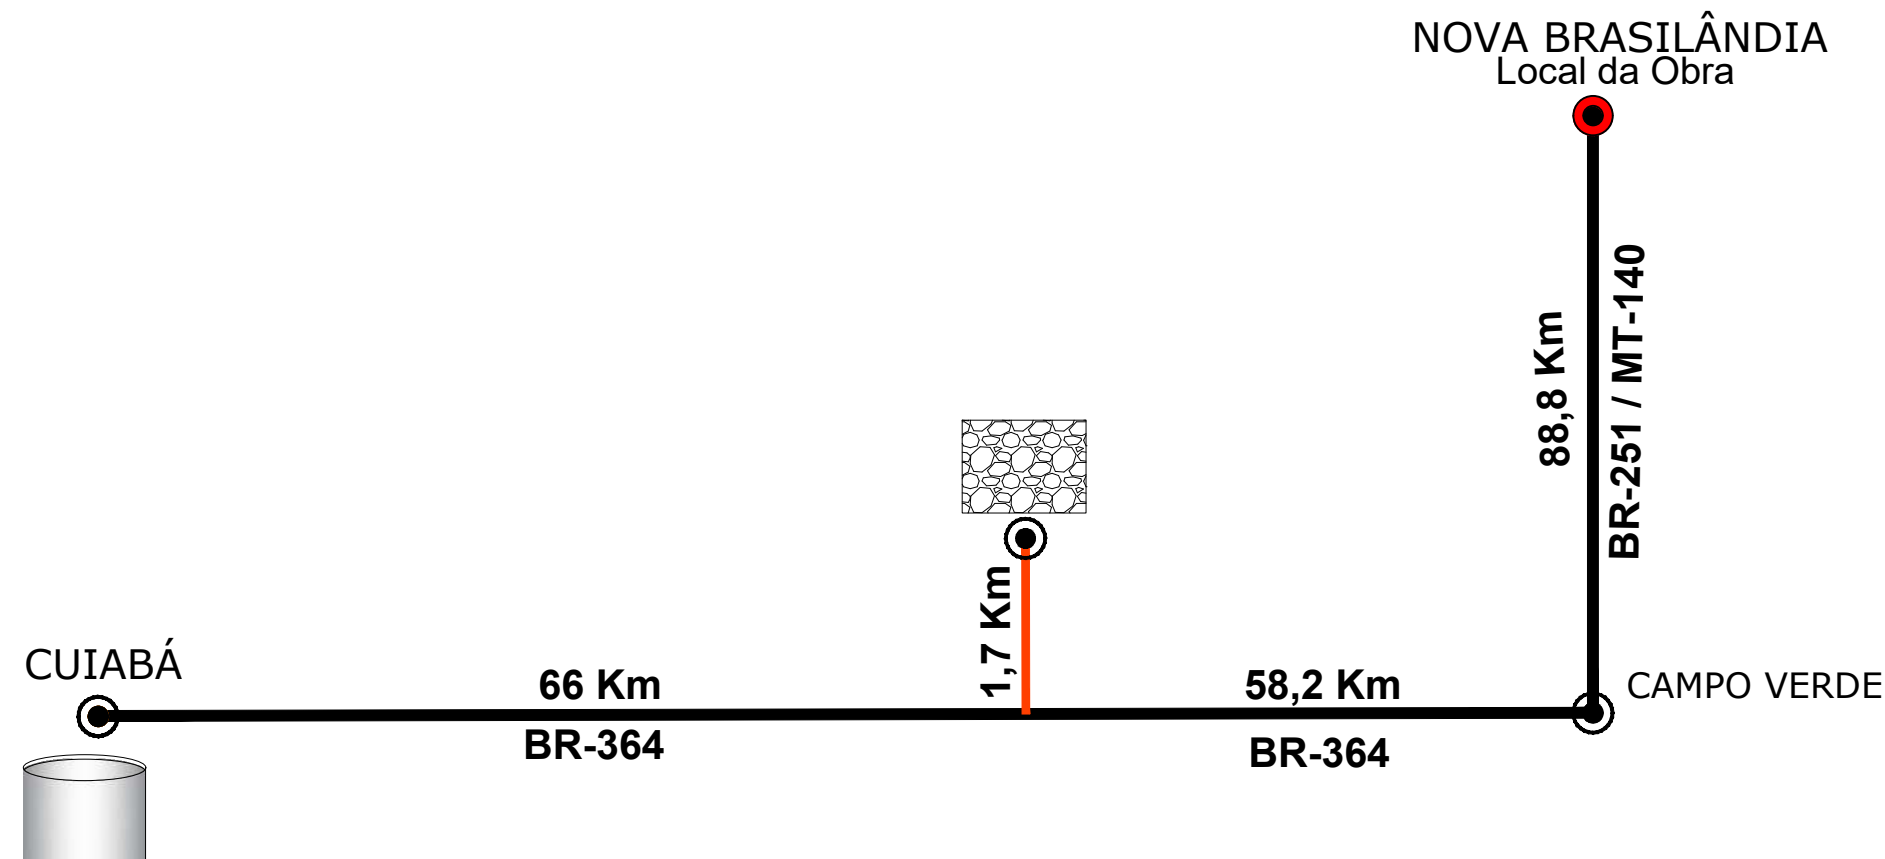

QUADRO RESUMO DAS FONTES DE MATERIAIS			
Convenção	Fonte	Coordenada	Transporte
	Pedreira Polimix	16°12'6.44"S 57°34'36.50"O	1,7 Km em rodovia não pavimentada 147 Km em rodovia pavimentada
	Materiais Betuminosos Distribuidora de Cuiabá - MT	15°40'22.64"S 55°58'33.00"O	213,00 Km em rodovia pavimentada

LEGENDA:

- ACESSO PAVIMENTADO
- ACESSO NÃO PAVIMENTADO
- LOCAL DA OBRA

*Obs: Os trechos com e sem pavimento foram considerados de acordo com o cadastro de infraestrutura estadual de transportes fornecido no site da Sinfra - central infra - sinfra.mt.gov.br



CONTRATANTE **PREFEITURA MUNICIPAL DE NOVA BRASILÂNDIA**
CNPJ 15.023.963/0001-88

OBJETO **CONSERVAÇÃO DE PAVIMENTO**

ENDEREÇO **SEDE E DISTRITO DE PERESÓPOLIS**

AUTOR DO PROJETO


Daniella Lima Coli Cardoso
Engenheira Civil - CREA 122.249.676-3

ASSUNTO **DIAGRAMA DE OCORRÊNCIA DE MATERIAIS**

ESCALA
SEM ESCALA

PRANCHA N°
PV-02

CROQUI DE LOCALIZAÇÃO DA PEDREIRA

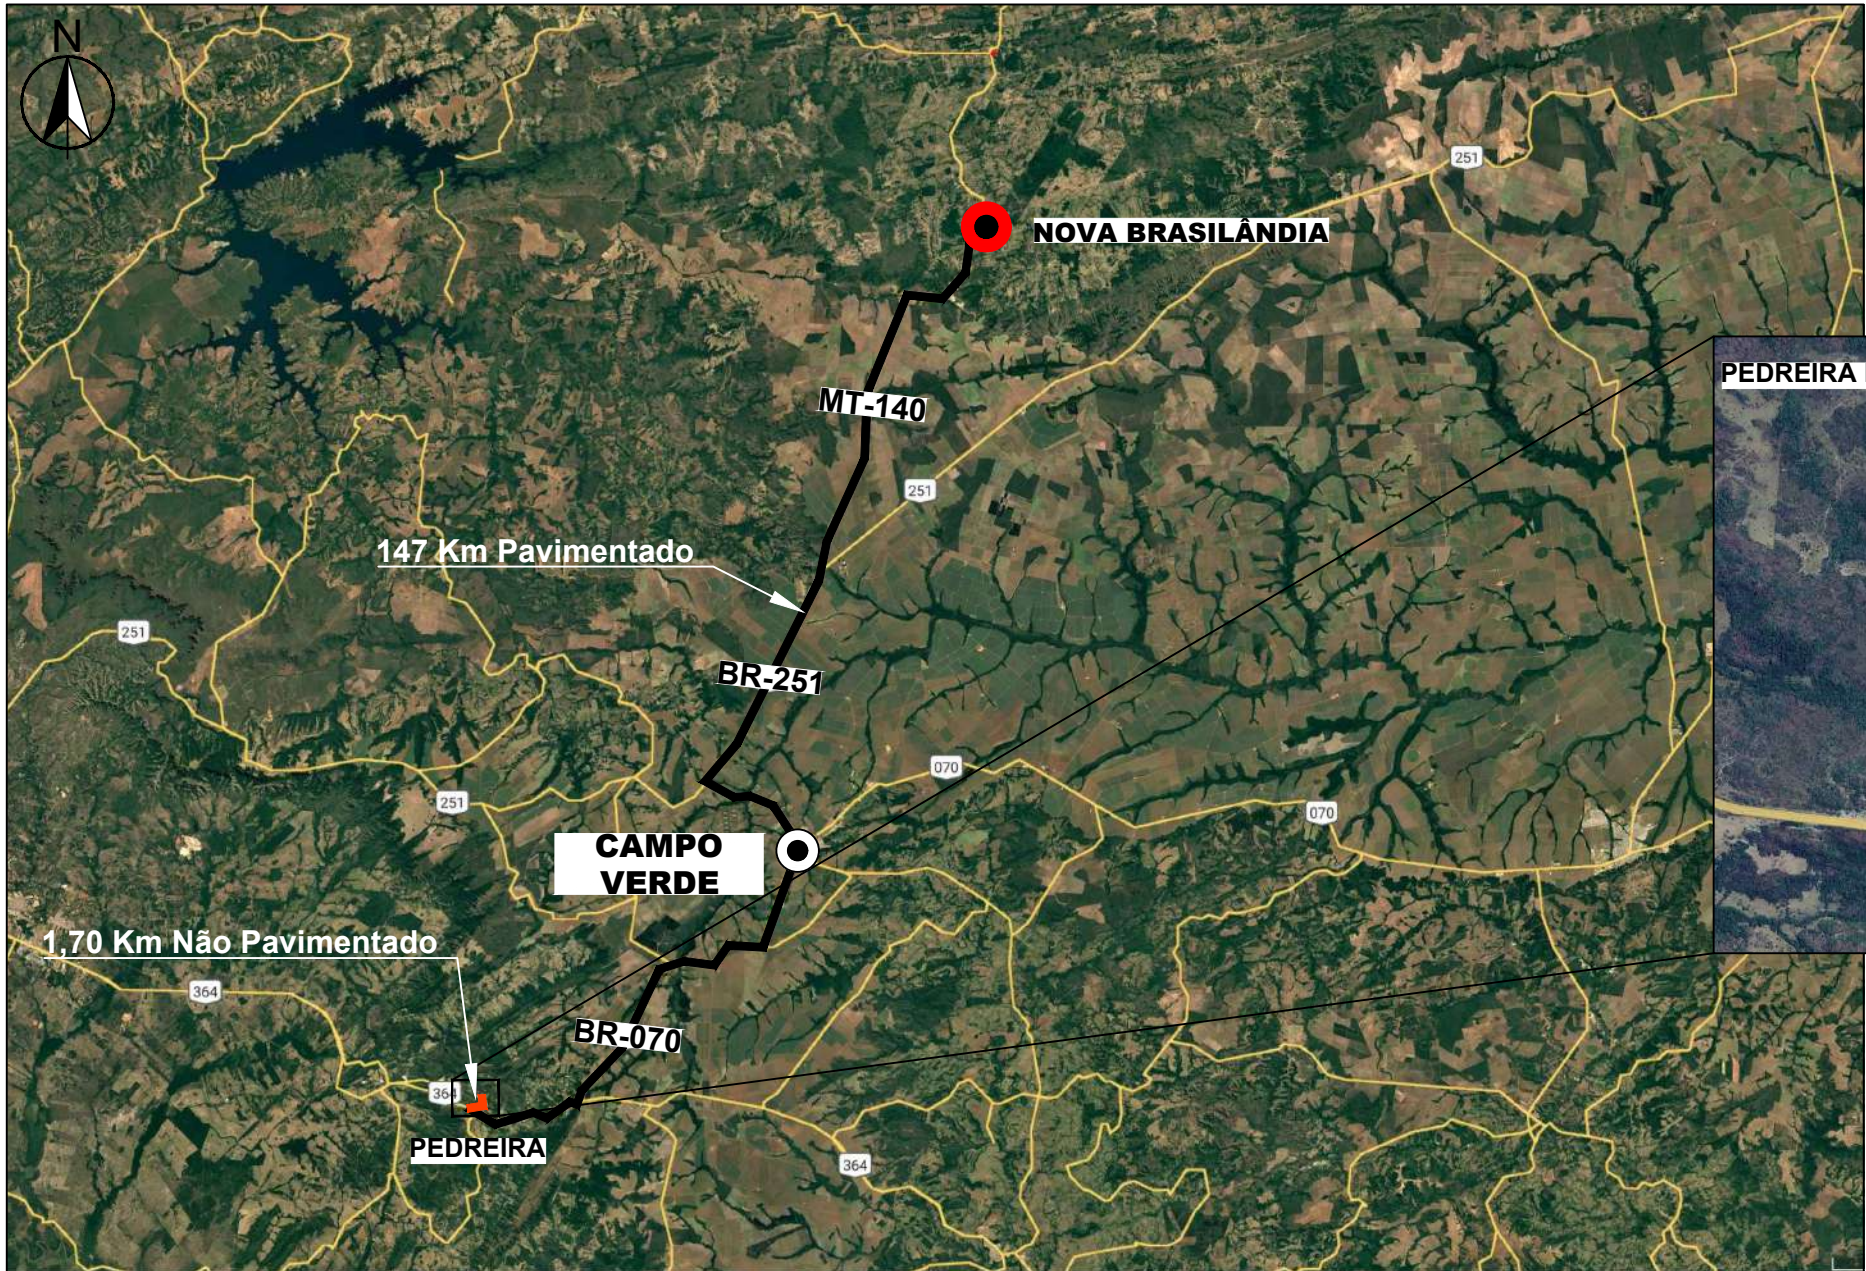

Imagens obtidas através do Google Earth e cadastro de mineração do DNPM

QUADRO DE INFORMAÇÕES GERAIS	
Coordenadas Geográficas:	15°48'45.92"S 55°30'21.34"O
Transporte do material:	1,70 Km em rodovia não pavimentada 147 Km em rodovia pavimentada
Proprietário:	Polimix Concreto LTDA
Nº processo DNPM:	866767/2024

LEGENDA:


- ACESSO PAVIMENTADO
- ACESSO NÃO PAVIMENTADO
- LOCAL DA OBRA

*Obs: Os trechos com e sem pavimento foram considerados de acordo com o cadastro de infraestrutura estadual de transportes fornecido no site da Sinfra - central infra - sinfra.mt.gov.br



CONTRATANTE		PREFEITURA MUNICIPAL DE NOVA BRASILÂNDIA	
		CNPJ 15.023.963/0001-88	
OBJETO		CONSERVAÇÃO DE PAVIMENTO	
ENDEREÇO		SEDE E DISTRITO DE PERESÓPOLIS	
AUTOR DO PROJETO		ESCALA	
		SEM ESCALA	
		PRANCHA Nº	
		PV-03	
ASSUNTO		CROQUI DE LOCALIZAÇÃO DA PEDREIRA	

CROQUI DE LOCALIZAÇÃO DOS MATERIAIS BETUMINOSOS

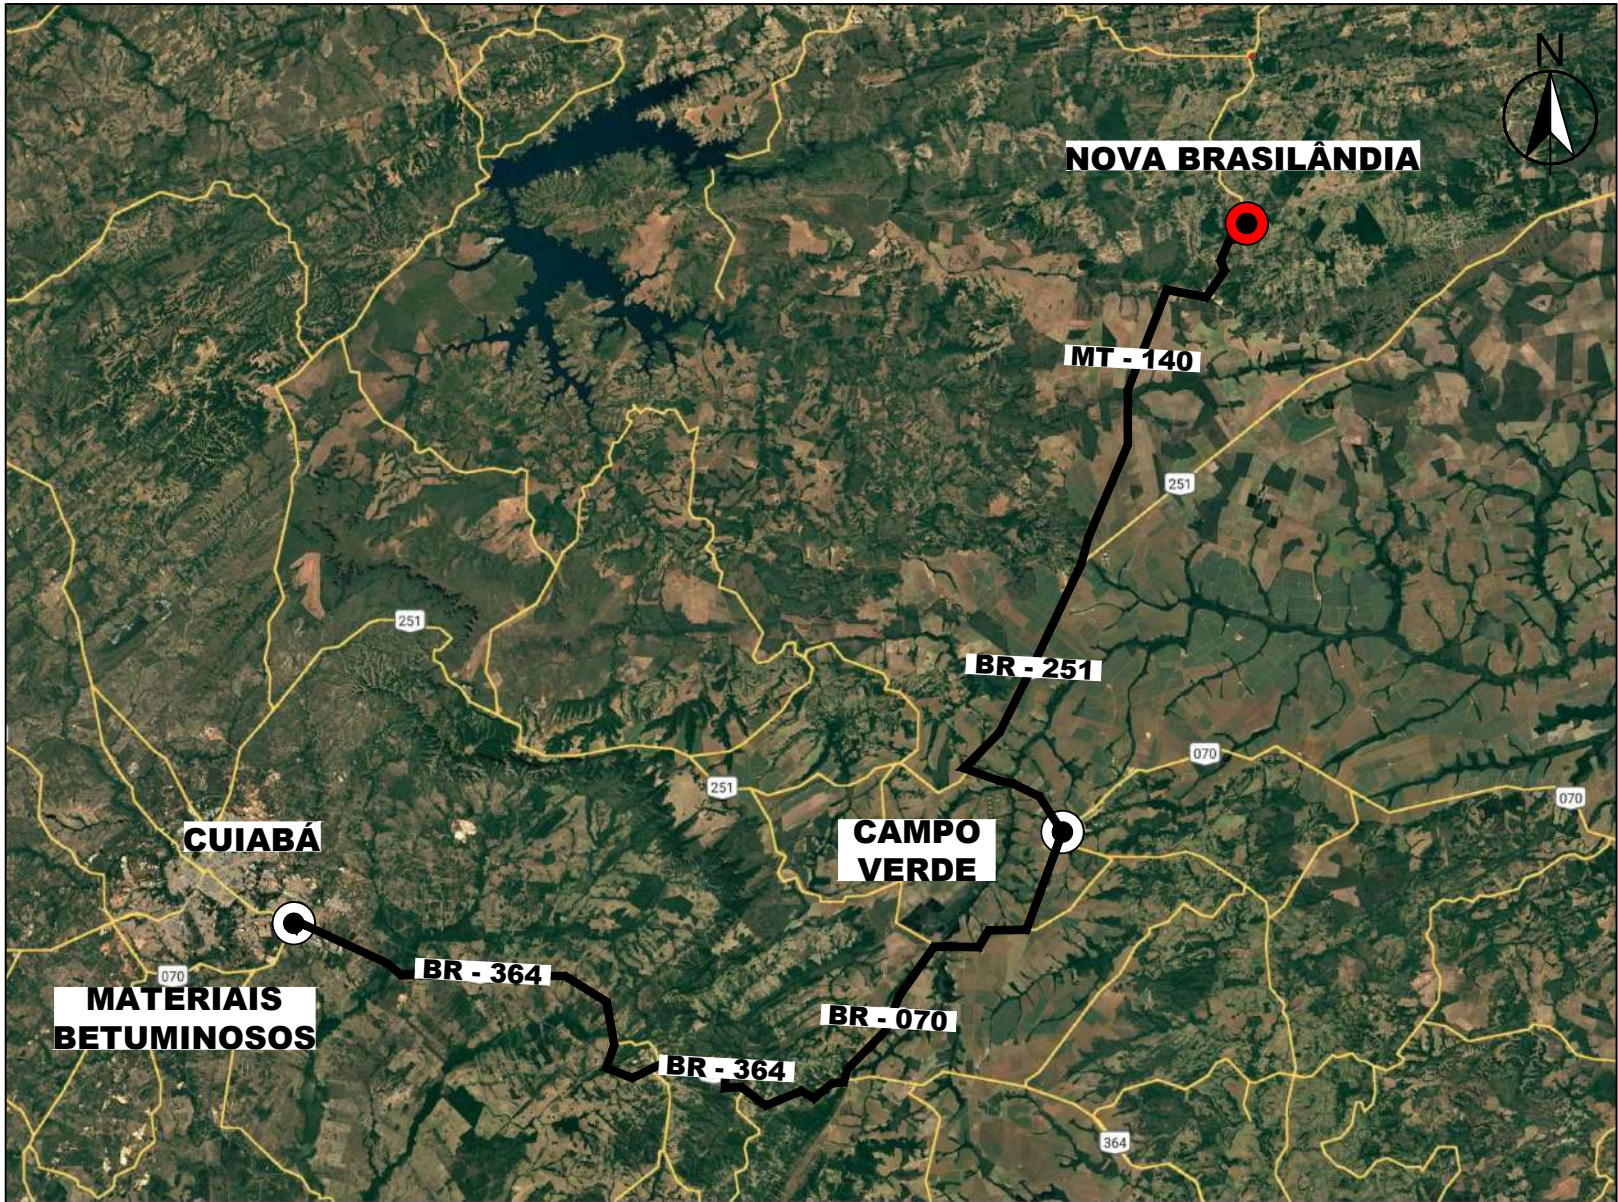

Imagens obtidas através do Google Earth e cadastro de mineração do DNPM

MATERIAIS BETUMINOSOS	
Coordenadas Geográficas:	15°40'22.64"S 55°58'33.00"O
Transporte do material:	213 km em rodovia pavimentada
Local:	Distrito Industrial - Cuiabá MT

LEGENDA:

- ACESSO PAVIMENTADO
- LOCAL DA OBRA

*Obs: Os trechos com e sem pavimento foram considerados de acordo com o cadastro de infraestrutura estadual de transportes fornecido no site da Sinfra - central infra - sinfra.mt.gov.br



CONTRATANTE **PREFEITURA MUNICIPAL DE NOVA BRASILÂNDIA**
CNPJ 15.023.963/0001-88

OBJETO **CONSERVAÇÃO DE PAVIMENTO**

ENDEREÇO **SEDE E DISTRITO DE PERESÓPOLIS**

AUTOR DO PROJETO

Daniella Lima Coli Cardoso
Engenheira Civil - CREA 122.249.676-3


ASSUNTO **CROQUI DE LOCALIZAÇÃO**

ESCALA

SEM ESCALA


PRANCHA N°

PV-04

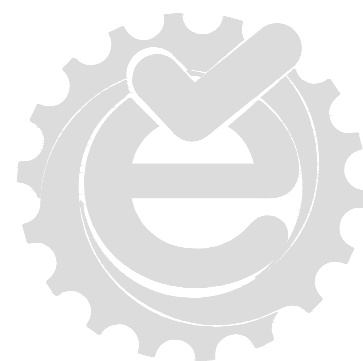


PROJETO DE SINALIZAÇÃO



RUA FRANCISCO SEBASTIÃO CESAR

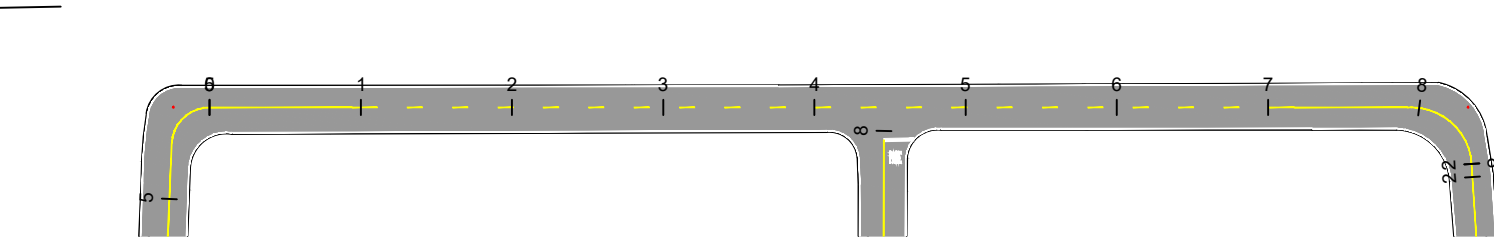


RUA ADERSON ATAÍDES DA COSTA

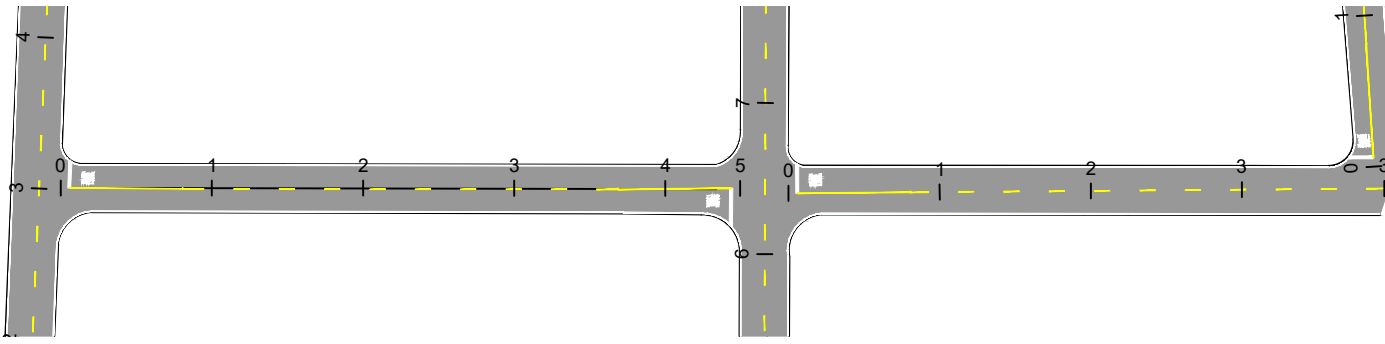


RUA ANTONIO BENEDITO PEREIRA

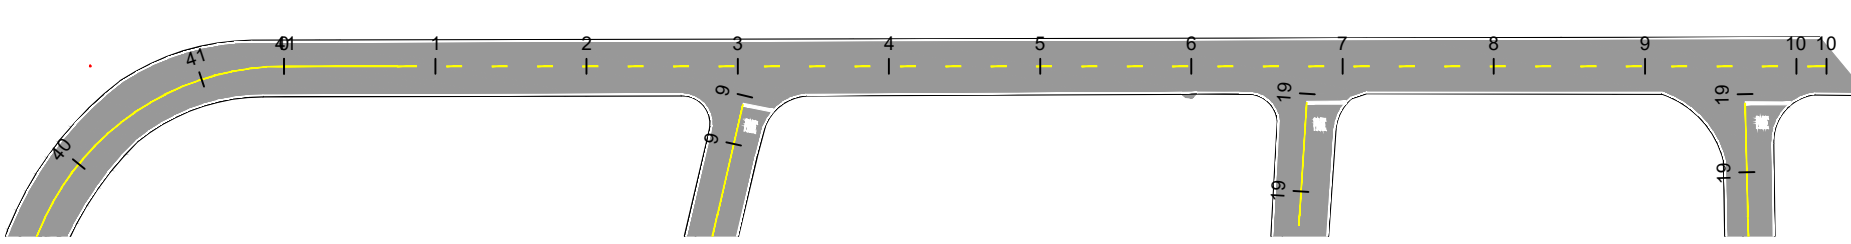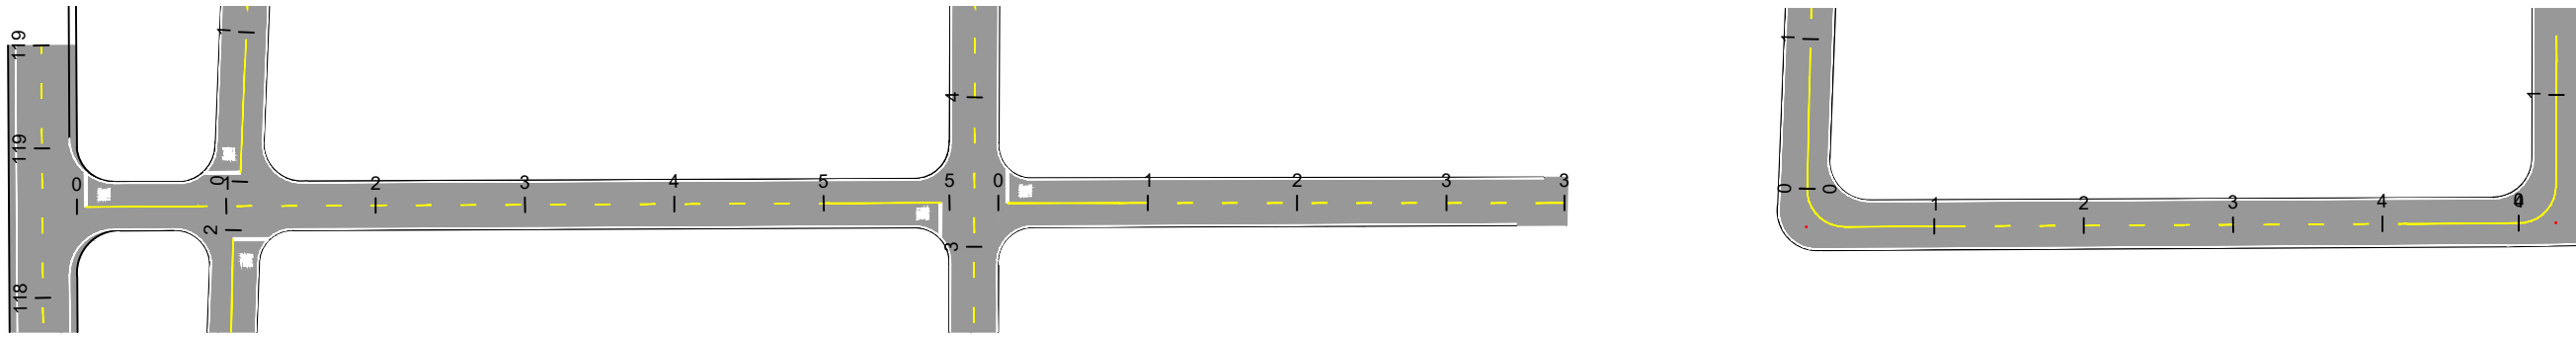


RUA SÃO PAULO

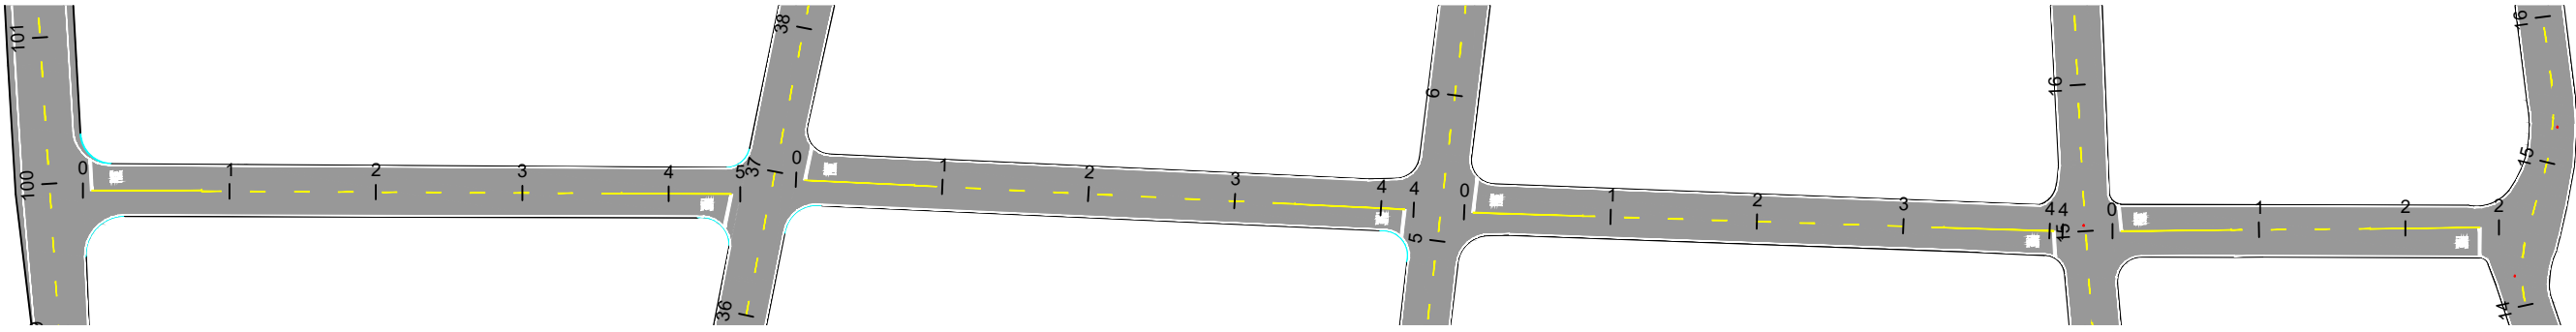


RUA DAVI BARROSO

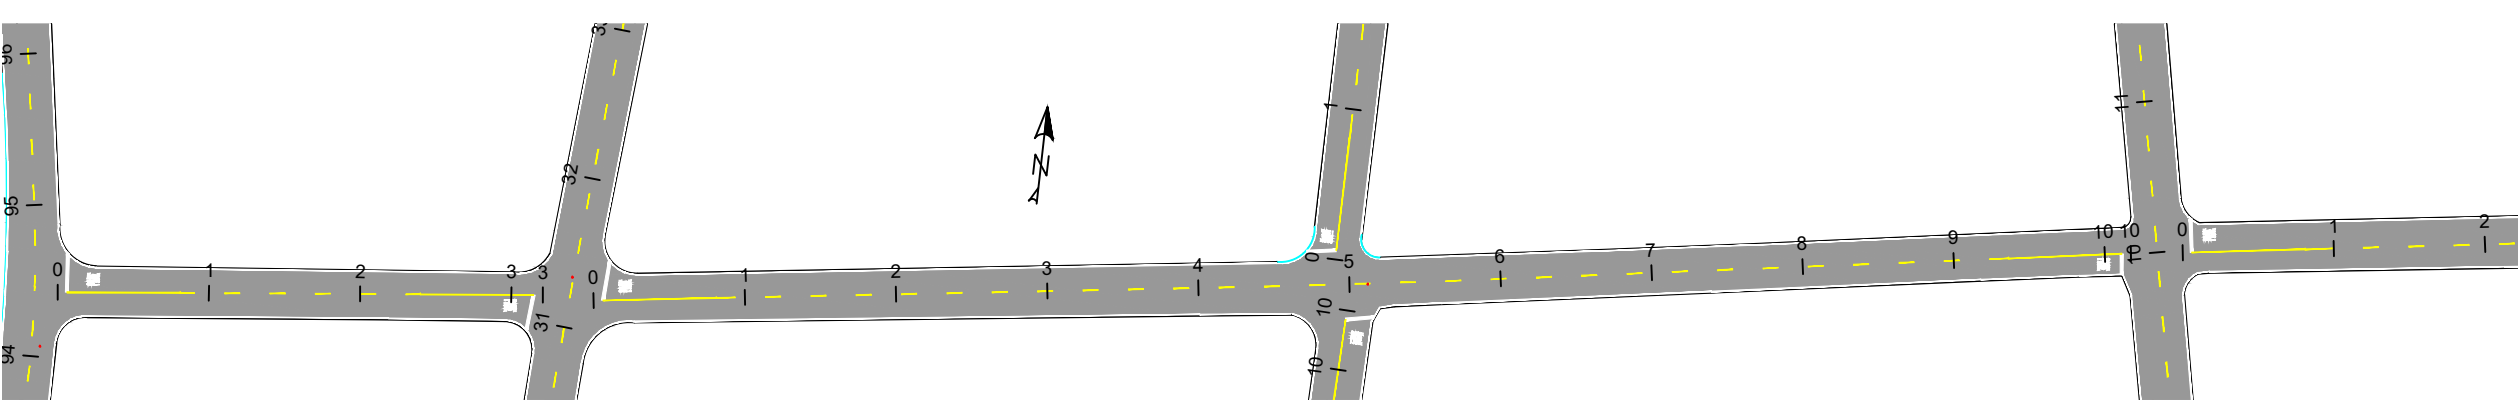


RUA AVELINO FLÁVIO NOVAES

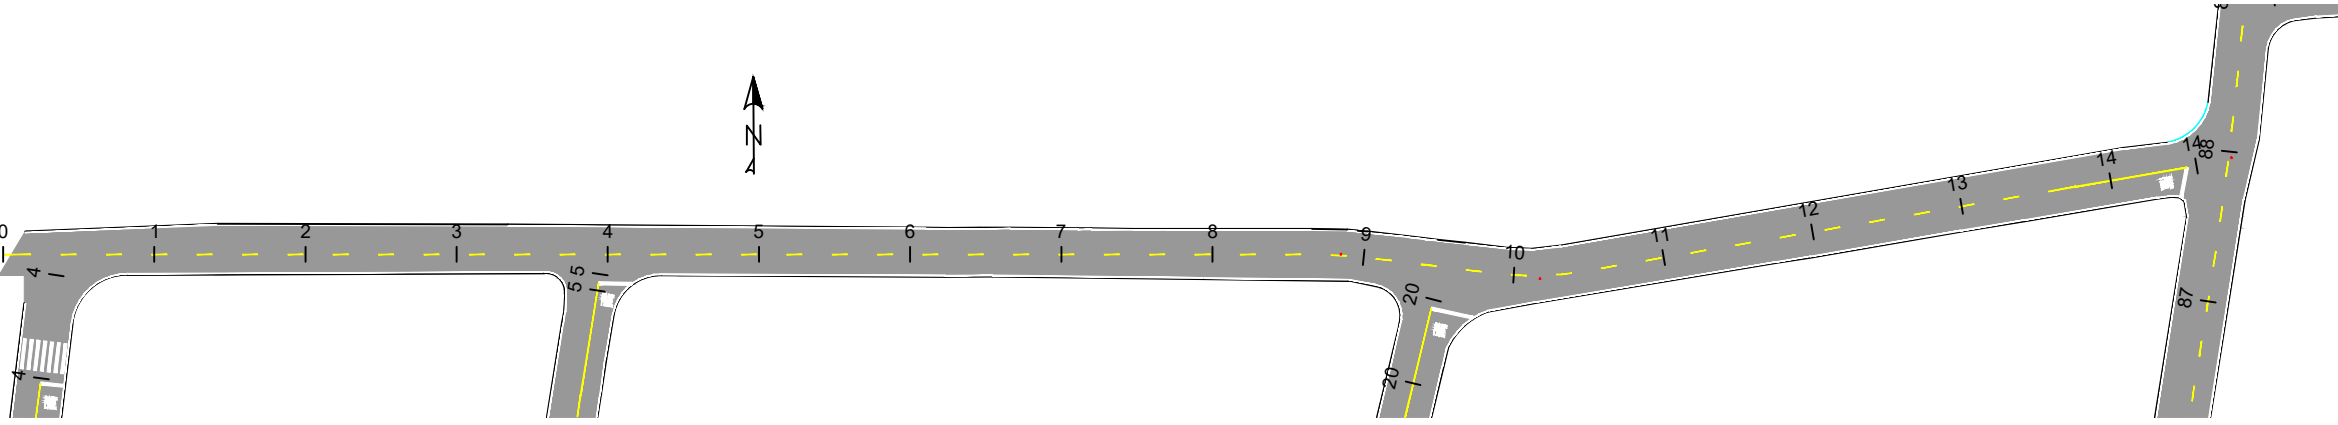


RUA AVELINO FLÁVIO NOVAES

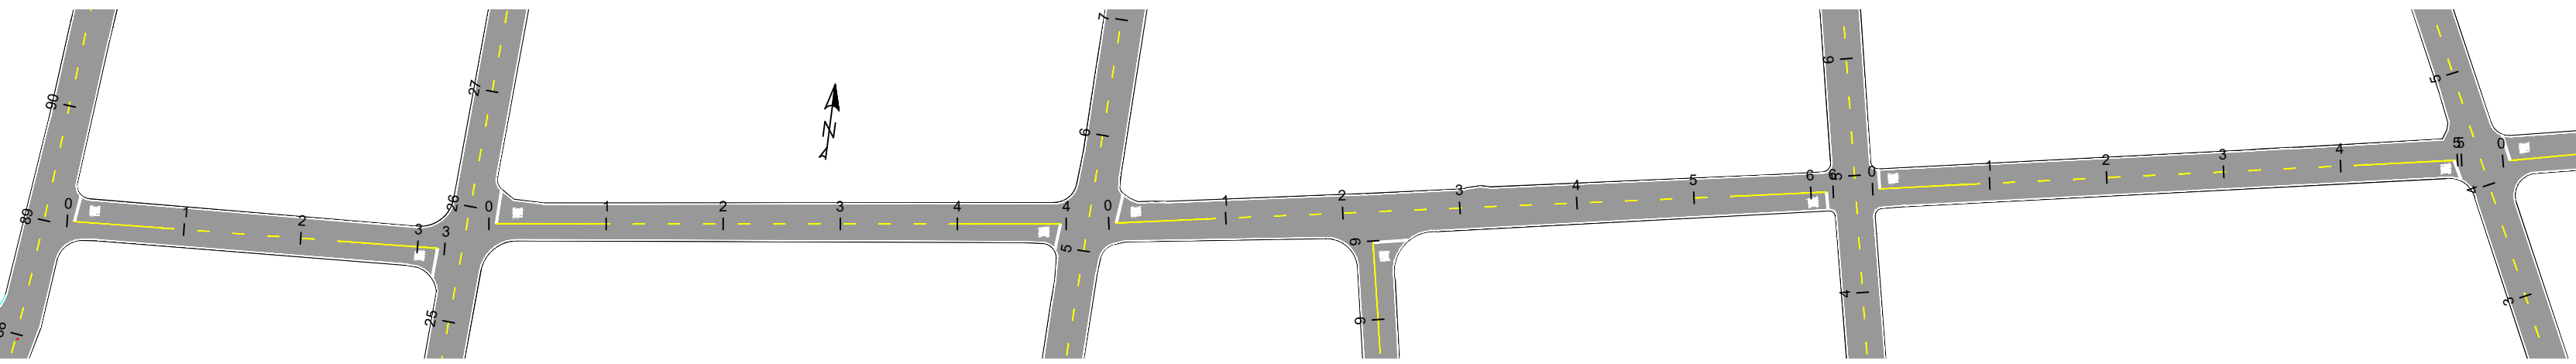


RUA JOAQUIM REIS NAÇÃO

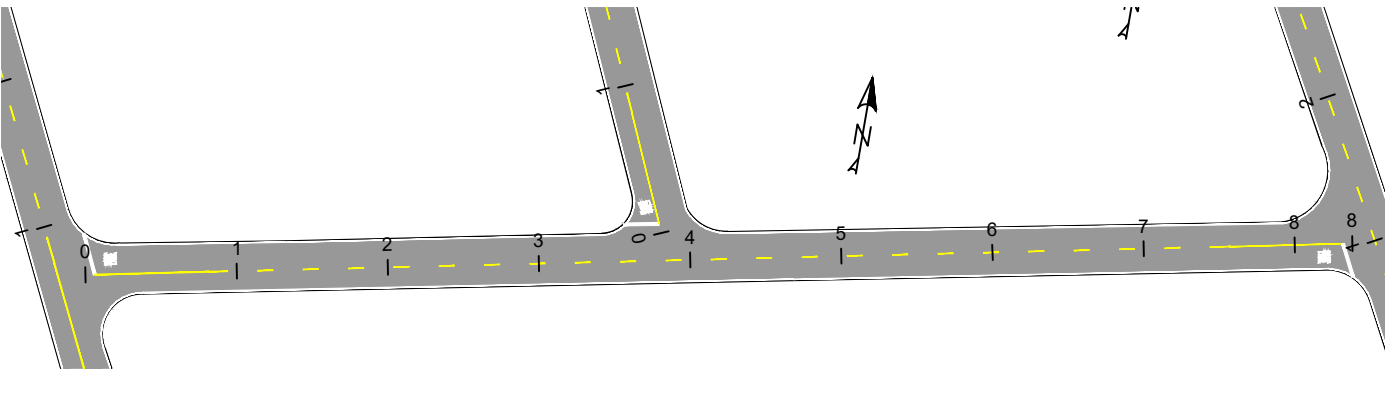


RUA ARISTIDES LUIZ FERREIRA

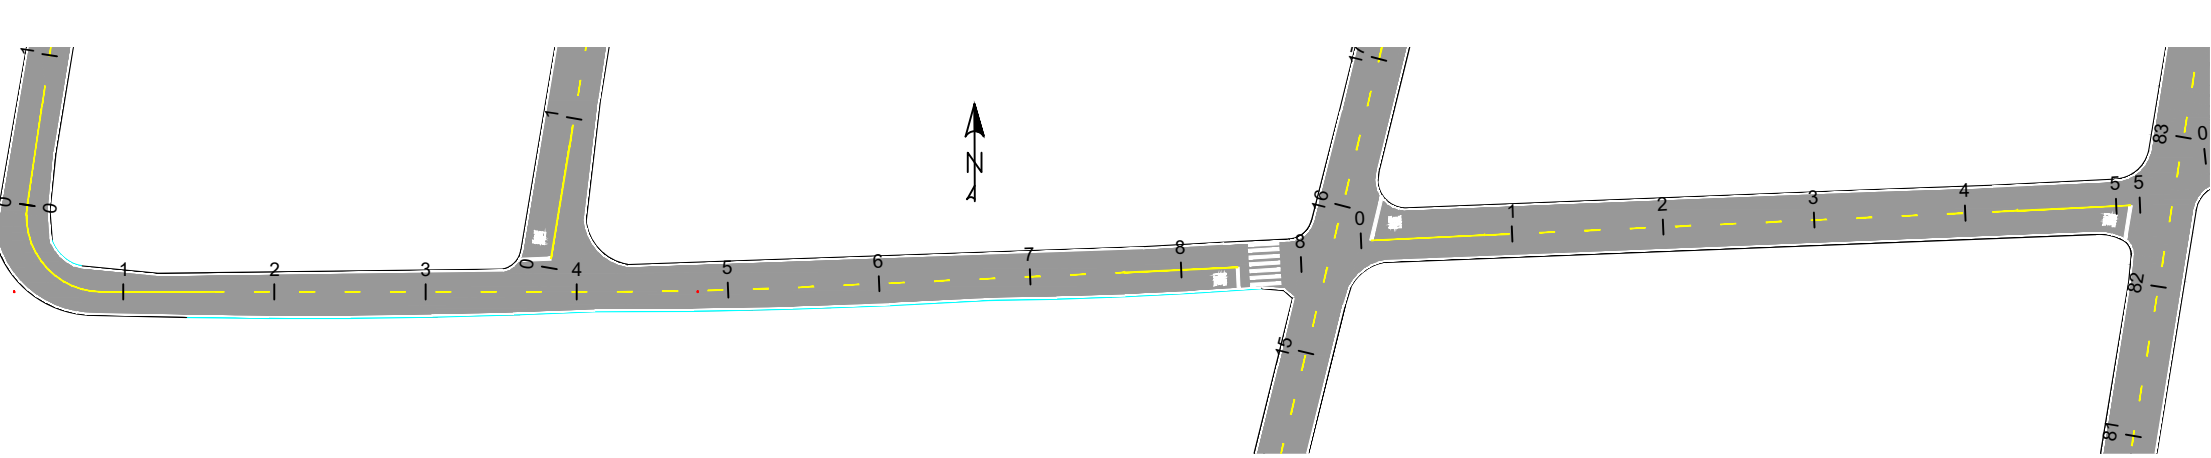


RUA ARISTIDES LUIZ FERREIRA

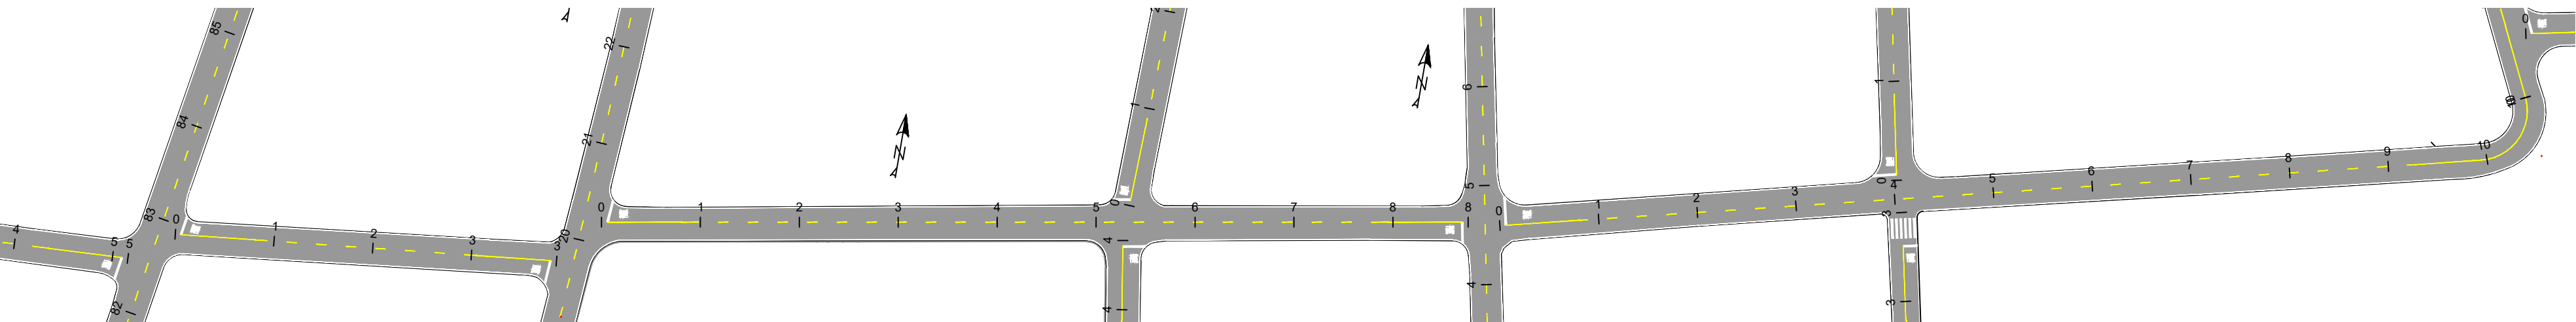


RUA AMADEU DOMINGUES

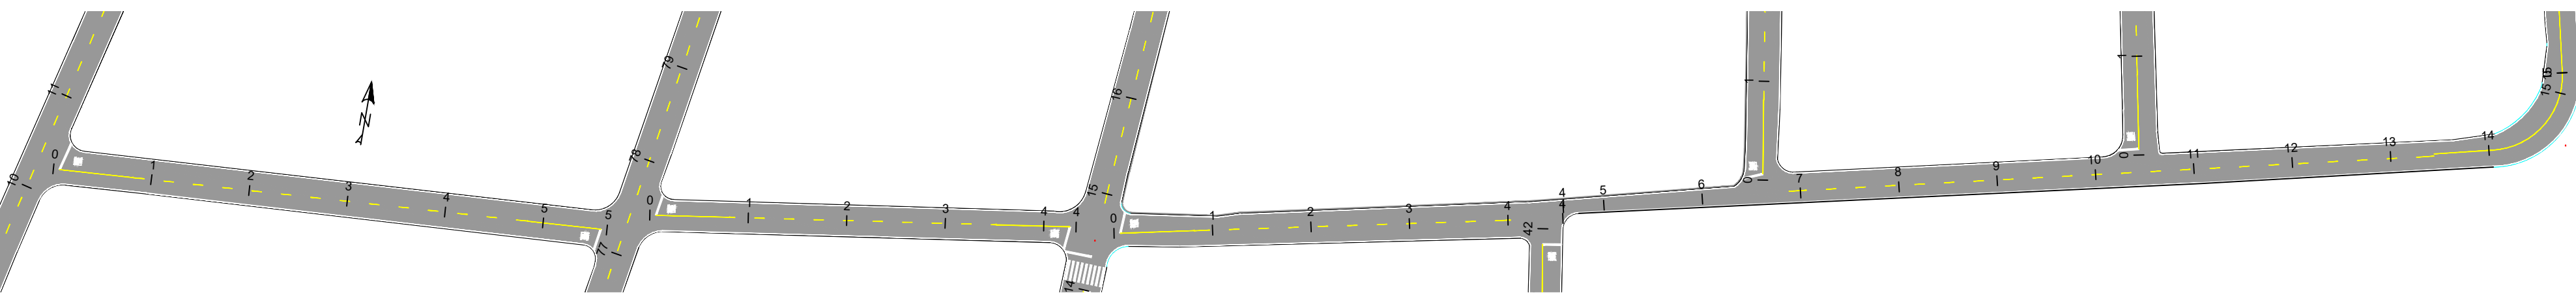


RUA JOAQUIM BRANCO DE OLIVEIRA

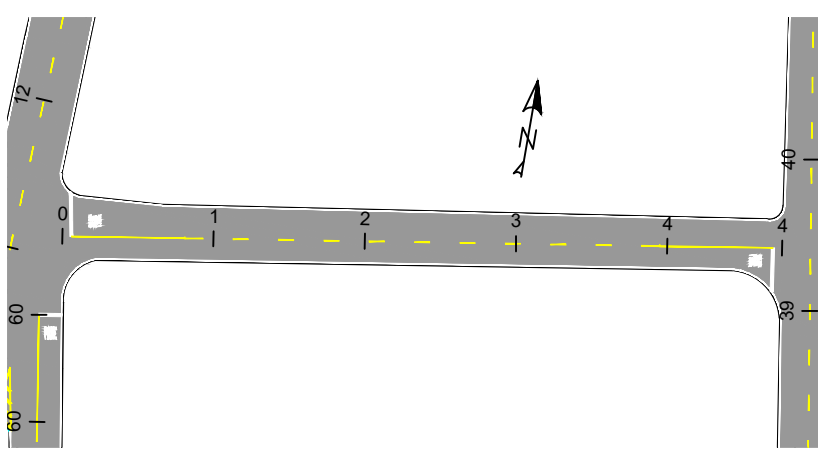


RUA CRISTIANO PEREIRA DA SILVA

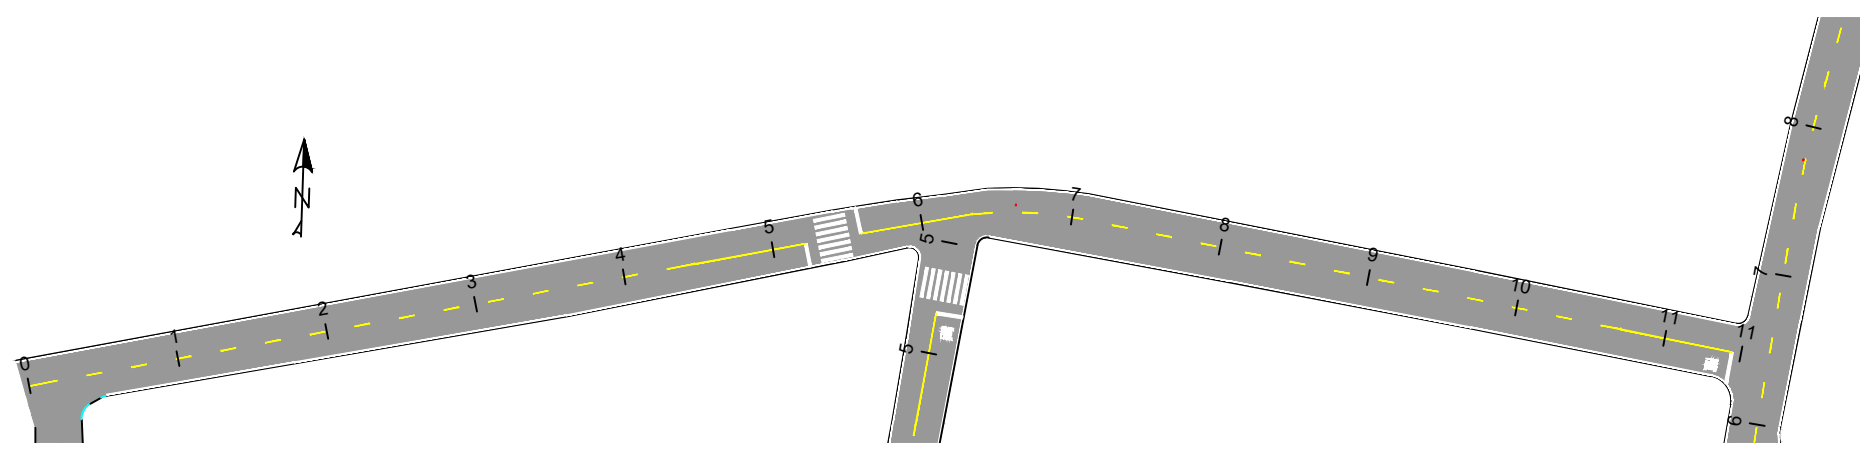


RUA CRISTIANO PEREIRA DA SILVA

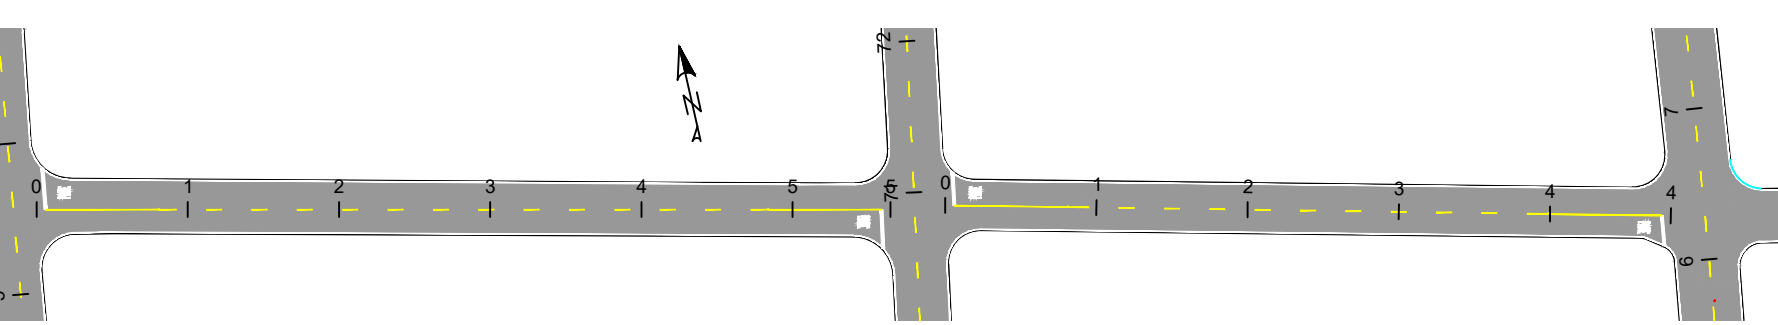


RUA CRISTIANO PEREIRA DA SILVA

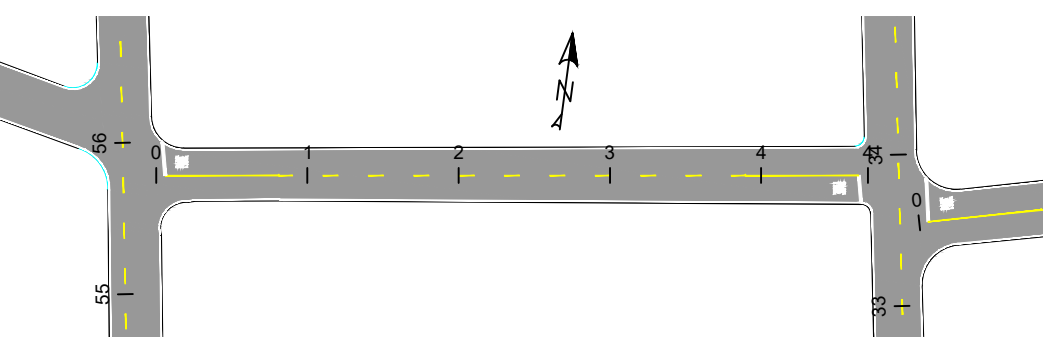


RUA UNILDA POLONI BENETTI

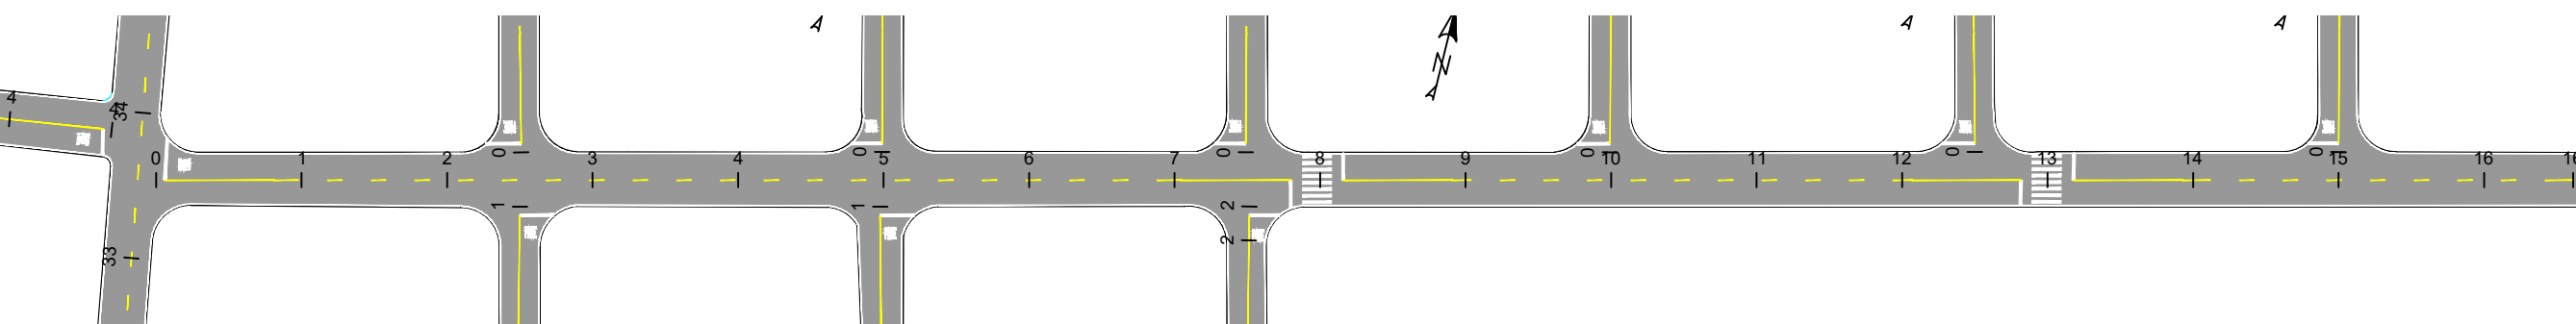


RUA CUSTÓDIO CÂNDIDO BORGES

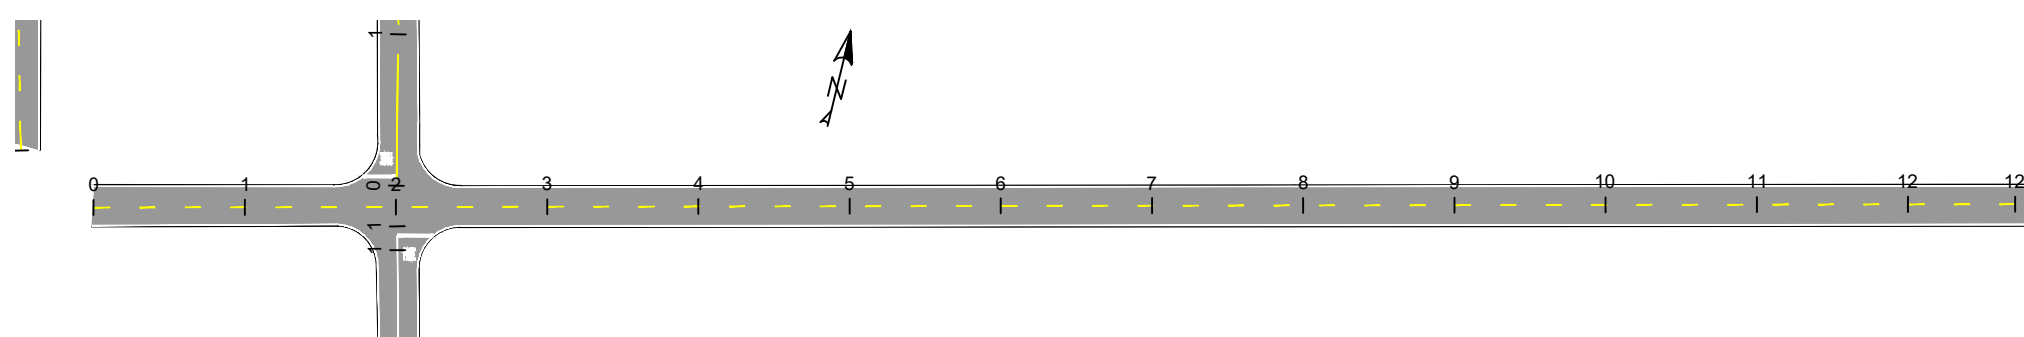

RUA JOAQUIM BOM BACHO

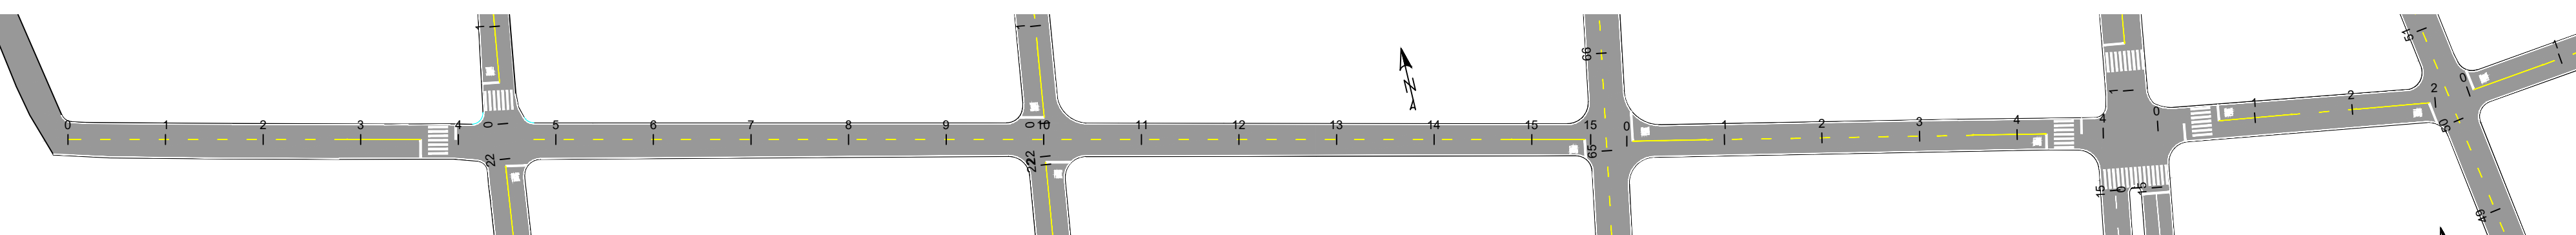


RUA JOAQUIM BOM BACHO

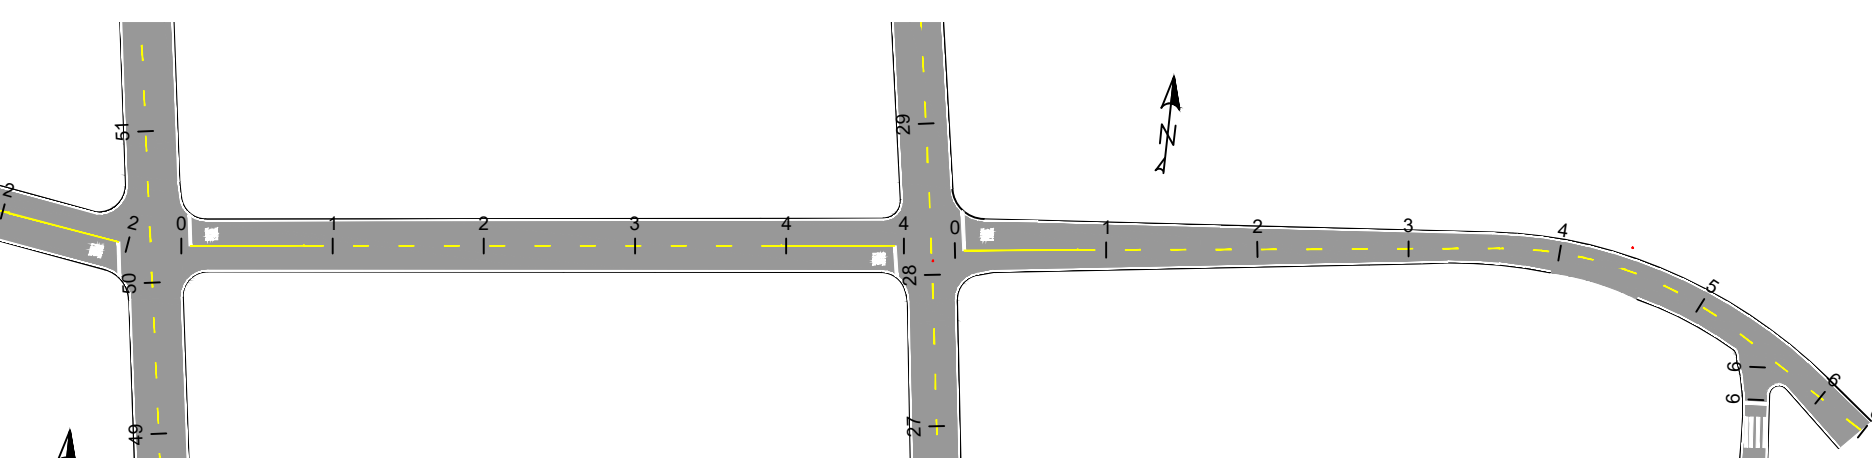


RUA JOÃO TEODORO DE CAMPOS


RUA JOÃO TEODORO DE CAMPOS

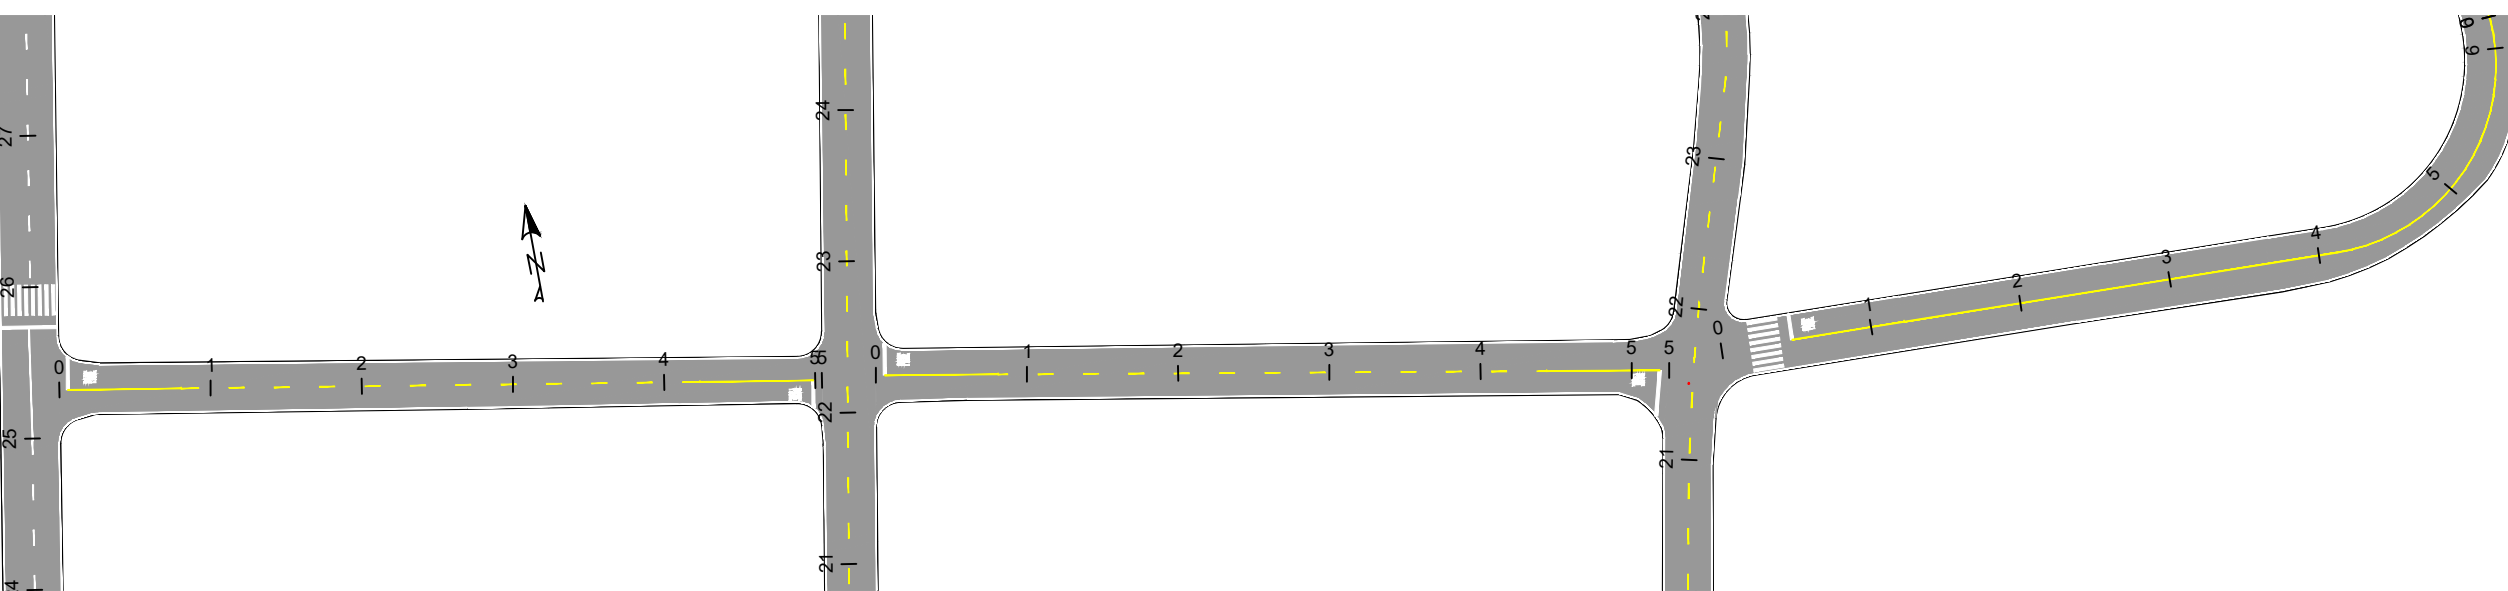


RUA ALCIDES LIMA BONFIM

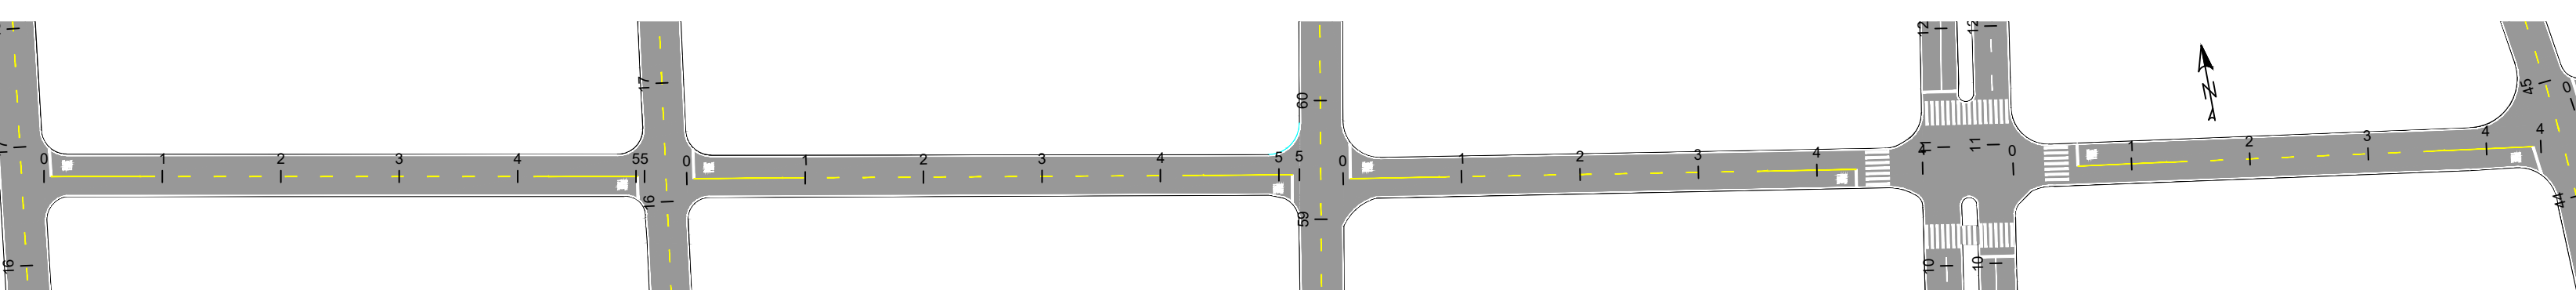


RUA ALCIDES LIMA BONFIM

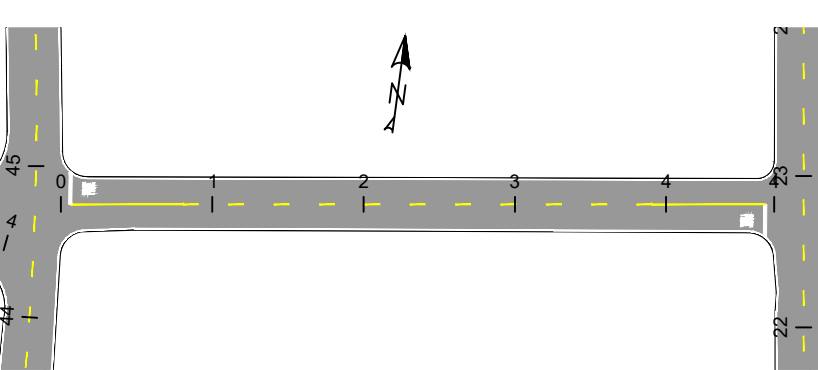


RUA AGRIPINO ANTONIO DAS NEVES

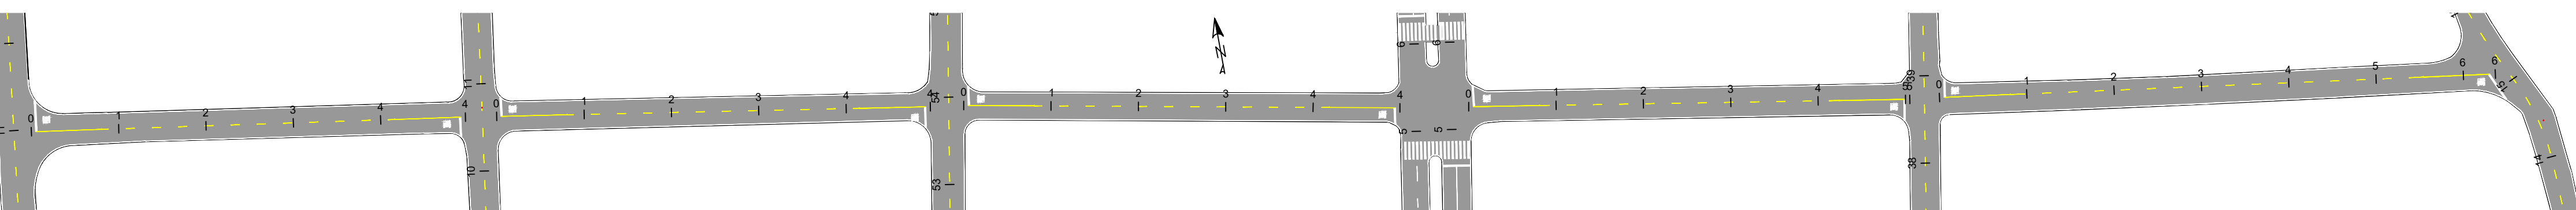


RUA SEBASTIÃO DOMINGOS CARDOSO

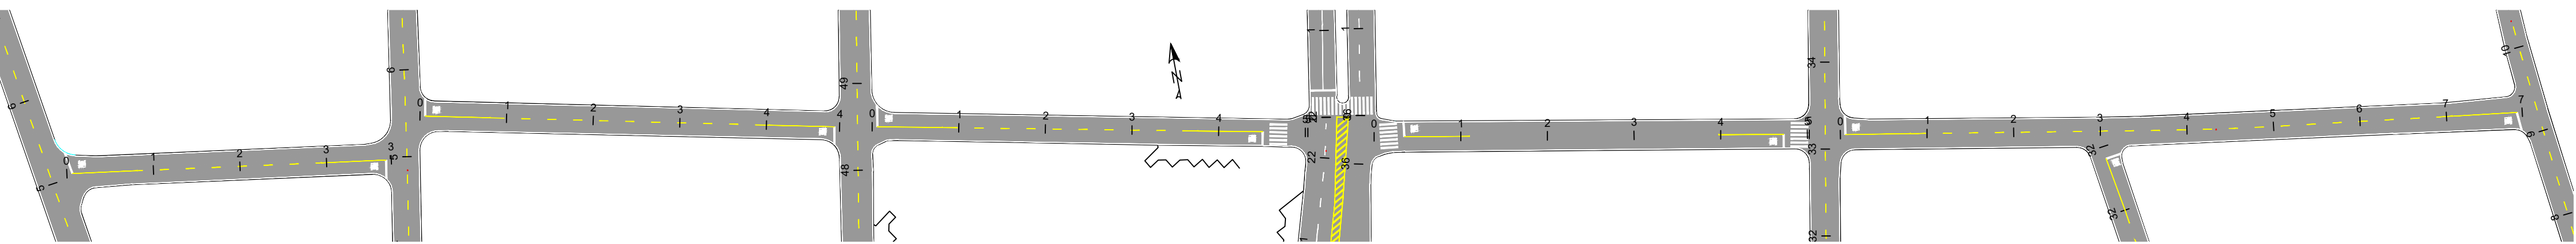


RUA PADRE JOÃO PENIDO BUMIER

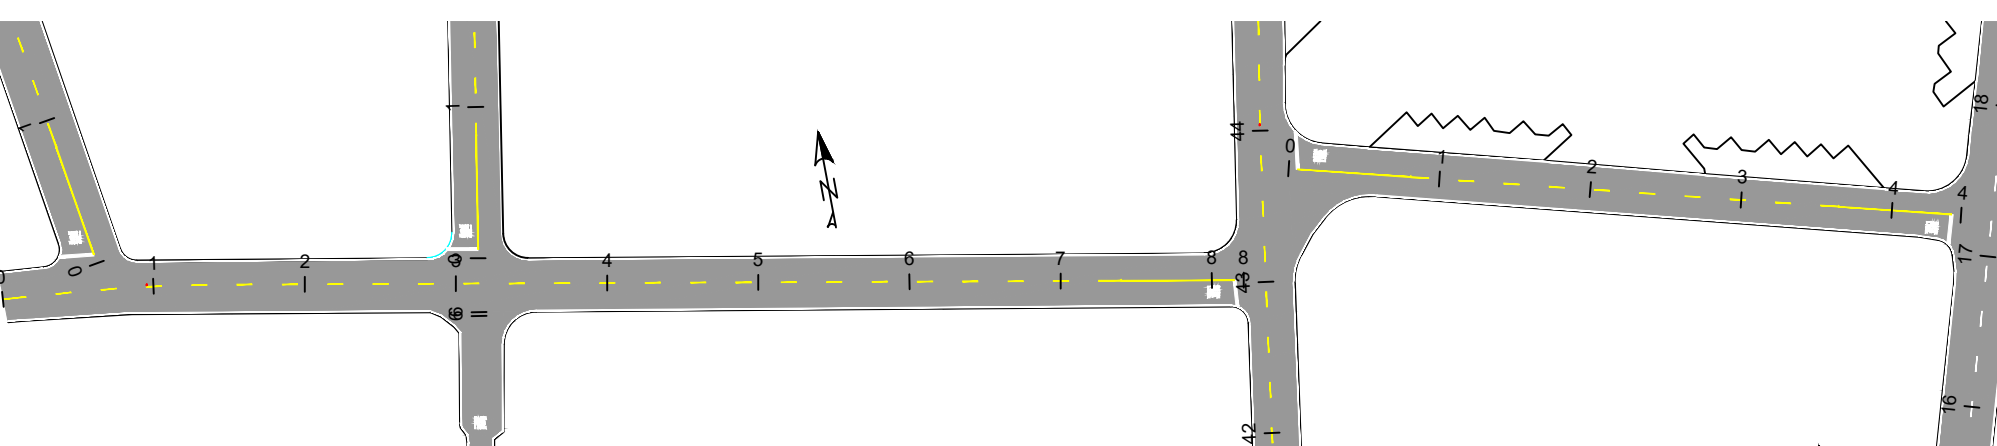

RUA MISSIONÁRIO GUNNAR WINGREM

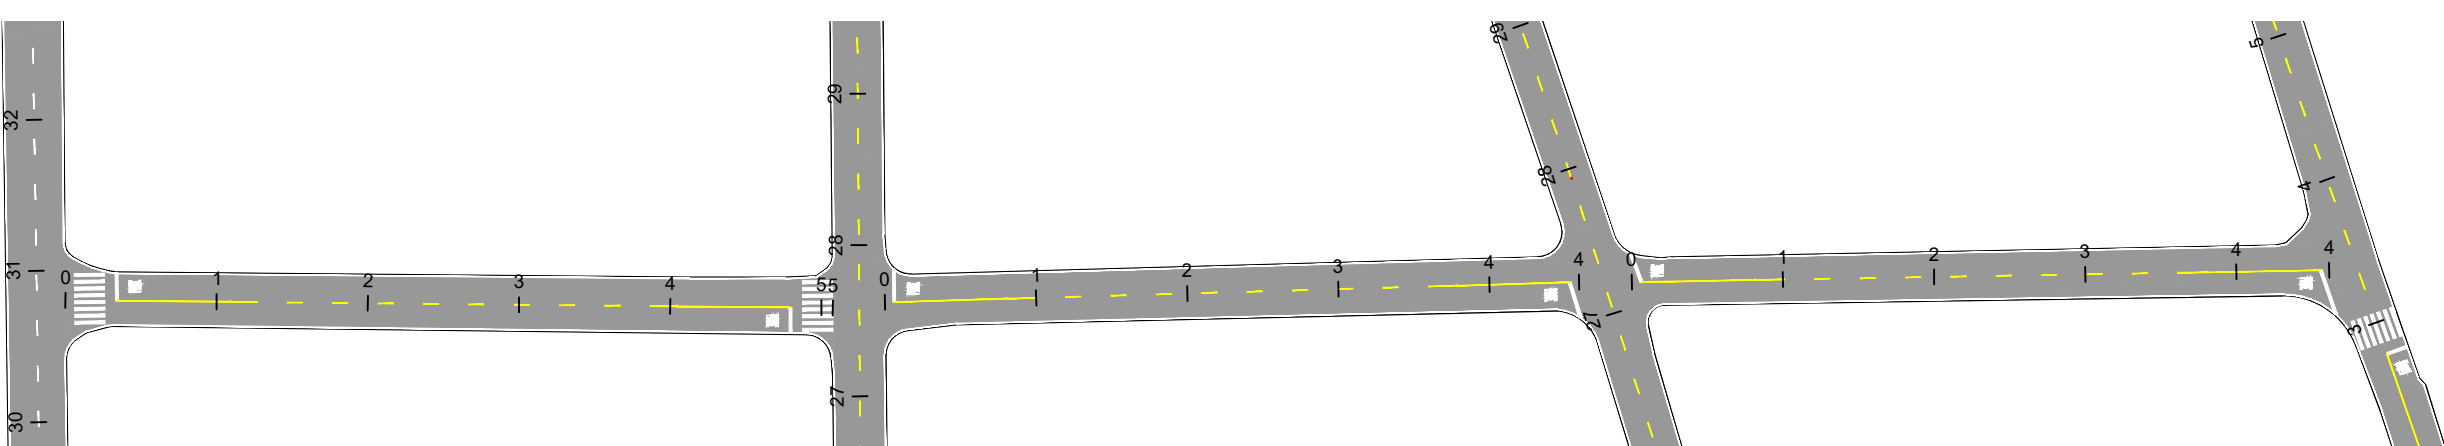


RUA JOÃO MEDEIROS

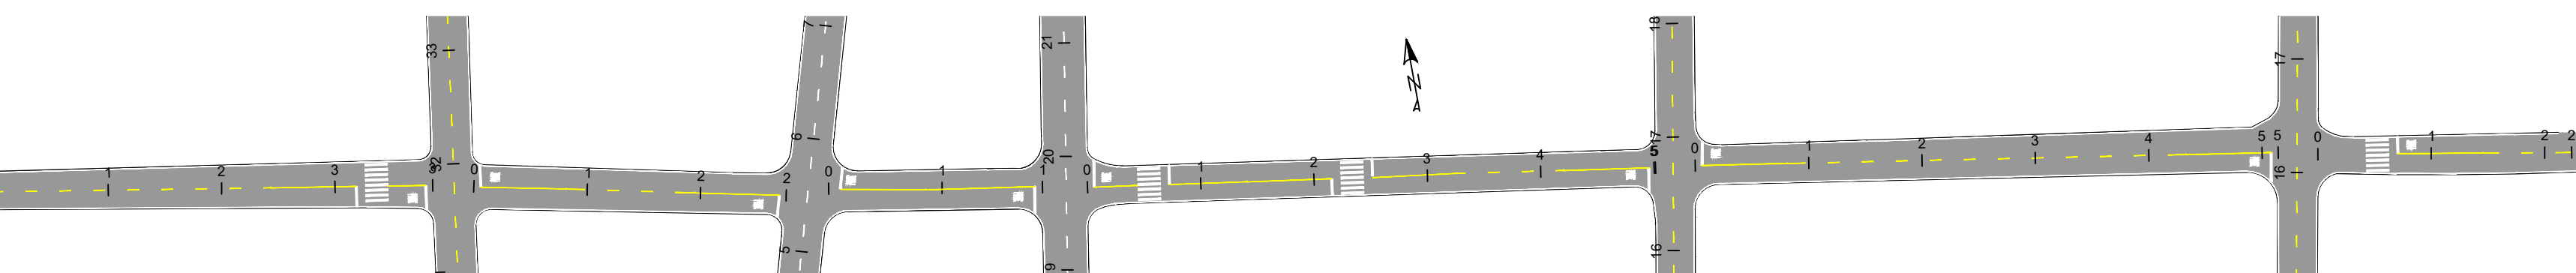

05					
04					
03					
02					
01					
00					
REVISÃO	DATA	MODIFICAÇÕES	REFERÊNCIA	VISTO	
CONTRATANTE					
PREFEITURA MUNICIPAL DE NOVA BRASILÂNDIA					
CNPJ 15.023.963/0001-88					
ELABORAÇÃO					
					
OBJETO					
CONSERVAÇÃO DE PAVIMENTO					
ENDEREÇO					
SEDE E DISTRITO DE PERESÓPOLIS					
AUTOR DO PROJETO					
Daniella Lima Coli Cardoso					
Engenheira Civil - CREA 122.249.678-3					
ASSUNTO					DATA
PROJETO DE SINALIZAÇÃO					
DESCRIÇÃO					TIPO DO PROJETO
					SINALIZAÇÃO
					PRIMEIRA VISTA
					ICP Brasil
					SIN-01
REVISÃO					ESCALA
00					1 : 1000


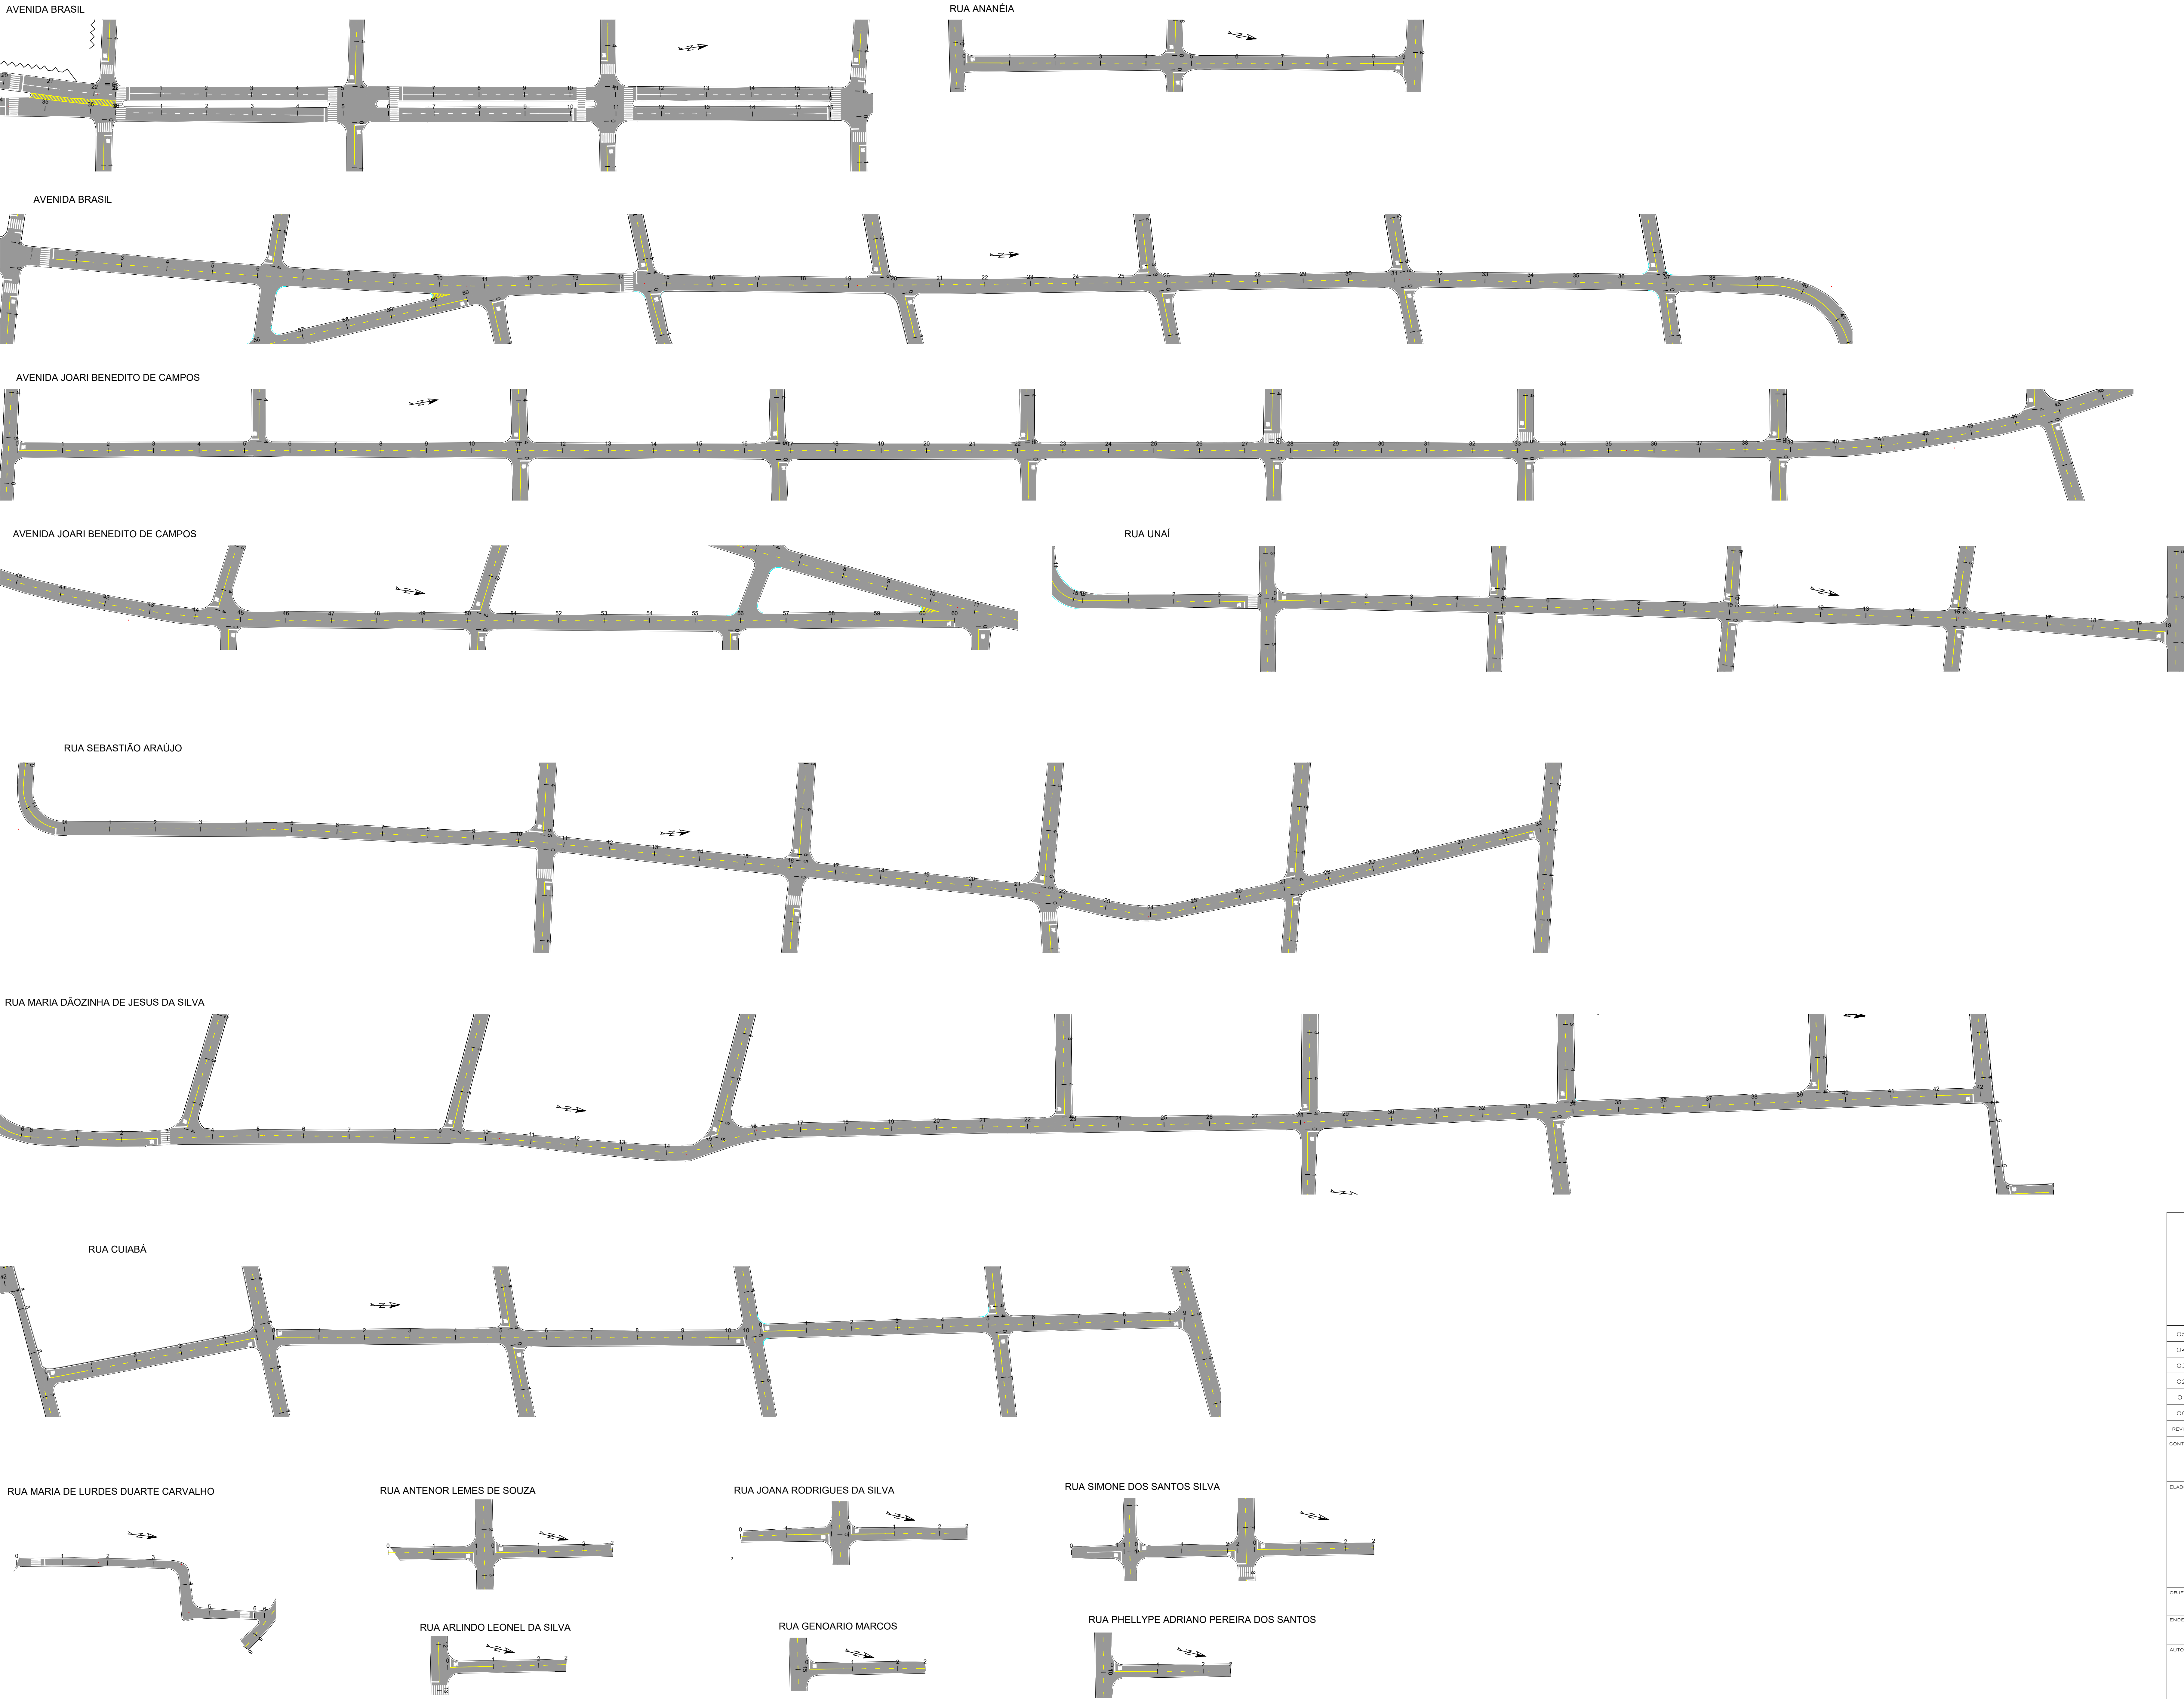

O5

O4

O3

O2

O1

O0

REVISÃO

DATA

MODIFICAÇÕES – REFERÊNCIA

VISTO

CONTRATANTE

PREFEITURA MUNICIPAL DE NOVA BRASILÂNDIA
CNPJ 15.023.963/0001-88

ELABORAÇÃO



OBJETO

CONSERVAÇÃO DE PAVIMENTO

ENDEREÇO

SEDE E DISTRITO DE PERESÓPOLIS

AUTOR DO PROJETO

Daniella Lima Coli Cardoso
Engenheira Civil - CREA 122.249.676-3

ASSUNTO

PROJETO DE SINALIZAÇÃO

DESCRIÇÃO

DATA

TIPO DO PROJETO

SINALIZAÇÃO

PRIMEIRA VZ

ICP Brasil

SIN-05

REVISÃO

O0


ESCALA

1 : 1000





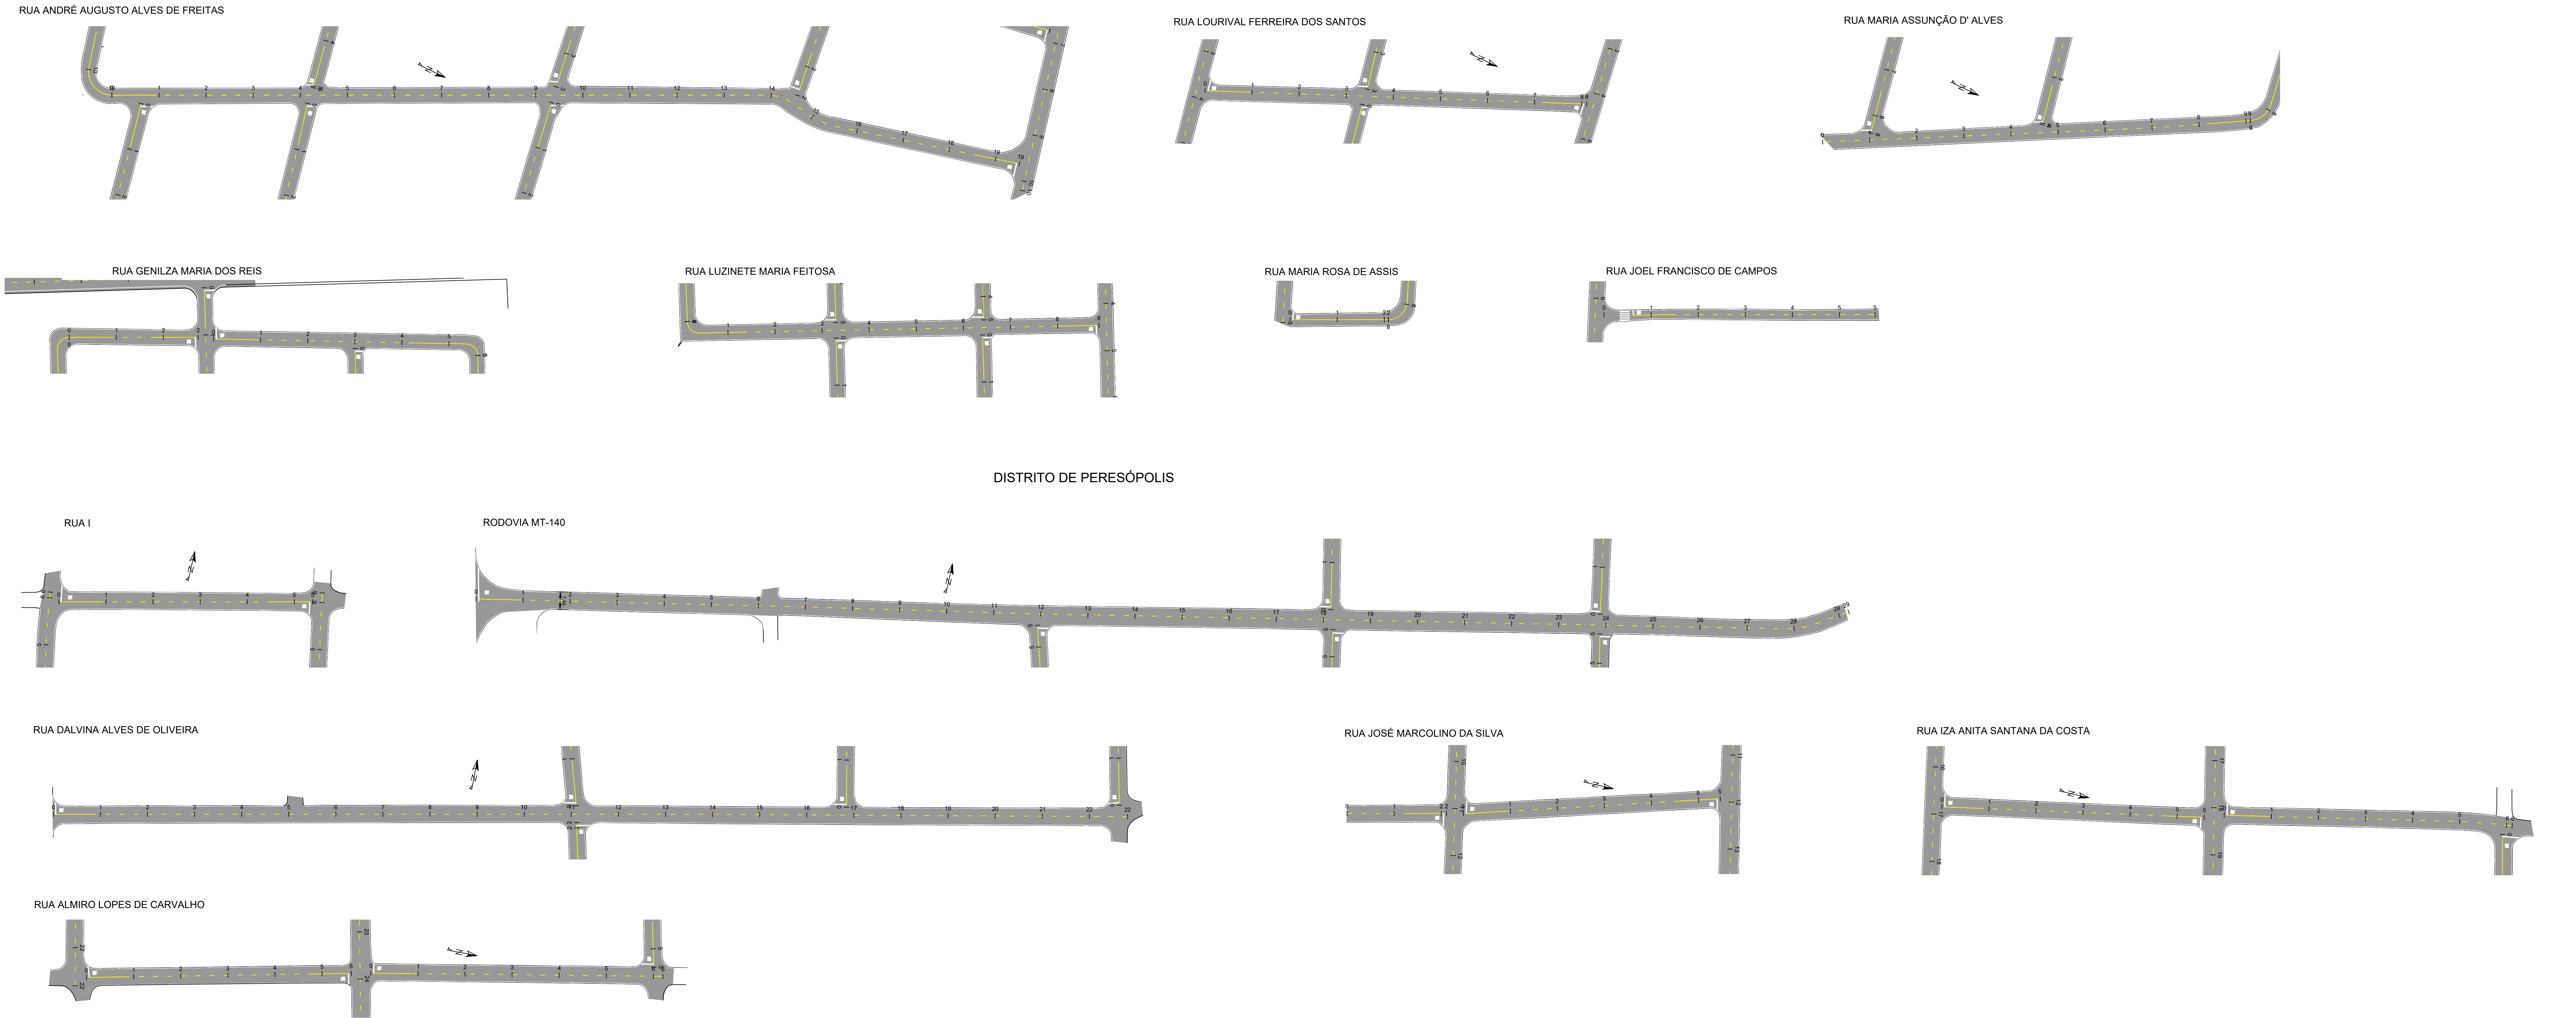

O5				
O4				
O3				
O2				
O1				
O0				
REVISÃO	DATA	MODIFICAÇÕES – REFERÊNCIA		VISTO
CONTRATANTE		PREFEITURA MUNICIPAL DE NOVA BRASILÂNDIA CNPJ 15.023.963/0001-88		
ELABORAÇÃO				
OBJETO		CONSERVAÇÃO DE PAVIMENTO		
ENDEREÇO		SEDE E DISTRITO DE PERESÓPOLIS		
AUTOR DO PROJETO		Daniella Lima Coli Cardoso Engenheira Civil - CREA 122.249.676-3		
ASSUNTO		PROJETO DE SINALIZAÇÃO		DATA
DESCRIÇÃO				TIPO DO PROJETO
REVISÃO		ESCALA		
O0		1 : 1000		
				SINALIZAÇÃO
				PRIMEIRA VIZINHANÇA
				ICP Brasil
				SIN-04


Diagrama de espaçamento
(em cm e 1/8" escala)

PARE	
41,0	52,0
41,0	38,0
2,0	9,5
2,0	11,5

ESPECIFICAÇÕES GERAIS
Dimensões: 1,60 x 1,95
Área Branca: 2,75 m²

Linhas de Aproximação:
Cor: Amarelo
Espessura: 0,10 m

Linhas de Retenção:
Cor: Branco
Espessura: 0,10 m

Linhas de retenção:
Cor: Branco
Espessura: de 0,40m a 0,60m

LINHAS DE DIVISÃO DE FLUXOS DE SENTIDOS OPOSTOS - LFO

DETALHE A

LFO-1 : Linha simples contínua
LFO-2: Linha simples tracejada

VOLUME DE TRAFEGO	PROVÁVEL VIDA ÚTIL DA SINALIZAÇÃO*	MATERIAL
≤ 2000	1 ano	Estireno/Acrilato ou Estireno Butadieno
2000 - 3000	2 anos	Acrílica
3000 - 6000	3 anos	Termoplástico tipo

LINHAS DE DIVISÃO DE FLUXOS DE MESMO SENTIDO - LMS

DETALHE A

BORDO DA PISTA

Acostamento

EIXO DA PISTA

DETALHE A

EIXO DA PISTA

4,00 8,00 4,00 8,00 4,00

LMS-1 : Linha simples contínua
LMS-2: Linha simples tracejada

LARGURAS DA LINHA

VELOCIDADE (km/h)	LARGURA DA LINHA (m)
$V < 80$	0,10
$V \geq 80$	0,15

DIMENSÕES RECOMENDADAS PARA A LMS-2

VOLUME DE TRÁFEGO	PROVÁVEL VIDA ÚTIL DA SINALIZAÇÃO*	MATERIAL
≤ 2000	1 ano	Estireno/Acrilato ou Estireno Butadieno
2000 - 3000	2 anos	Acrilica
3000 - 5000	3 anos	Termoplástico tipo "spray"
> 5000	5 anos	Termoplástico tipo Extrudado

*A vida útil da sinalização é avaliada em função da retrorrefletividade

Velocidade (km/h)	Largura (m)	Cadência (te)	Trapo (m)	Espaçamento (m)
V < 60	0,10	1:2	1	2
		1:2	2	4
		1:3	2	6
60 ≤ V < 80	0,10	1:2	3	6
		1:2	4	8
		1:3	2	6
		1:3	3	9
V < 60	0,15	1:3	3	9
		1:3	4	12



DETALHE A

DETALHE B

DIMENSÕES	CIRCULAÇÃO	ÁREA DE PROTEÇÃO DE ESTACIONAMENTO
Largura da linha interna A	mínima 0,30m	mínima 0,10m
	mínima 0,50m	mínima 0,40m
Distância entre linhas B	mínima 1,10m	mínima 0,30m
	mínima 3,50m	mínima 0,60m

ESPECIFICAÇÕES GERAIS
 Dimensões: 3,60 x 1,20
 Área Branca: 1,43 m²

VELOCIDADE REGULAMENTADA (km/h)	DIMENSÕES (m)			
	a	b	c	d
v ≤ 60	3,60	1,20	0,20	0,55
v > 60	6,00	2,00	0,30	1,00









O5					
O4					
O3					
O2					
O1					
OD					
PROJETO	DATA	MODIFICAÇÕES -- REFERÊNCIA			VISTO
CONTRATANTE PREFEITURA MUNICIPAL DE NOVA BRASÍLIA CNPJ 15.023.963/0001-88					
ELABORAÇÃO 					
OBJETO CONSERVAÇÃO DE PAVIMENTO					
ENDEREÇO SEDE E DISTRITO DE PERESÓPOLIS					
AUTOR DO PROJETO Daniella Lima Coli Cardoso Engenheira Civil - CREA 122.249-678-3					
ASSUNTO PROJETO DE SINALIZAÇÃO					DATA
DESCRIÇÃO					TIPO DO PROJETO SINALIZAÇÃO
REVISÃO					PRINCIPAIS LT 
DO		ESCALA			



MANIFESTO DE ASSINATURAS



Código de validação: UKD5P-KF7KW-HCTGJ-8JH6B

Tipo de assinatura: Avançada

Esse documento foi assinado pelos seguintes signatários nas datas indicadas (Fuso horário de Brasília):

- ✓ DANIELLA LIMA COLI CARDOSO (CPF 043.345.681-73) em 14/11/2025 15:52
- Assinado eletronicamente

Endereço IP	Geolocalização
201.71.138.19	Não disponível
Autenticação	daniellacoli7@gmail.com
Email verificado	
MjP5J+MD92pWdPeeKIDBRQNsnSrR8ayO06JZW4BOuOo=	
SHA-256	

Para verificar as assinaturas, acesse o link direto de validação deste documento:

<https://assinefacil.onlinesolucoesdigitais.com.br/validate/UKD5P-KF7KW-HCTGJ-8JH6B>

Ou acesse a consulta de documentos assinados disponível no link abaixo e informe o código de validação:

<https://assinefacil.onlinesolucoesdigitais.com.br/validate>