

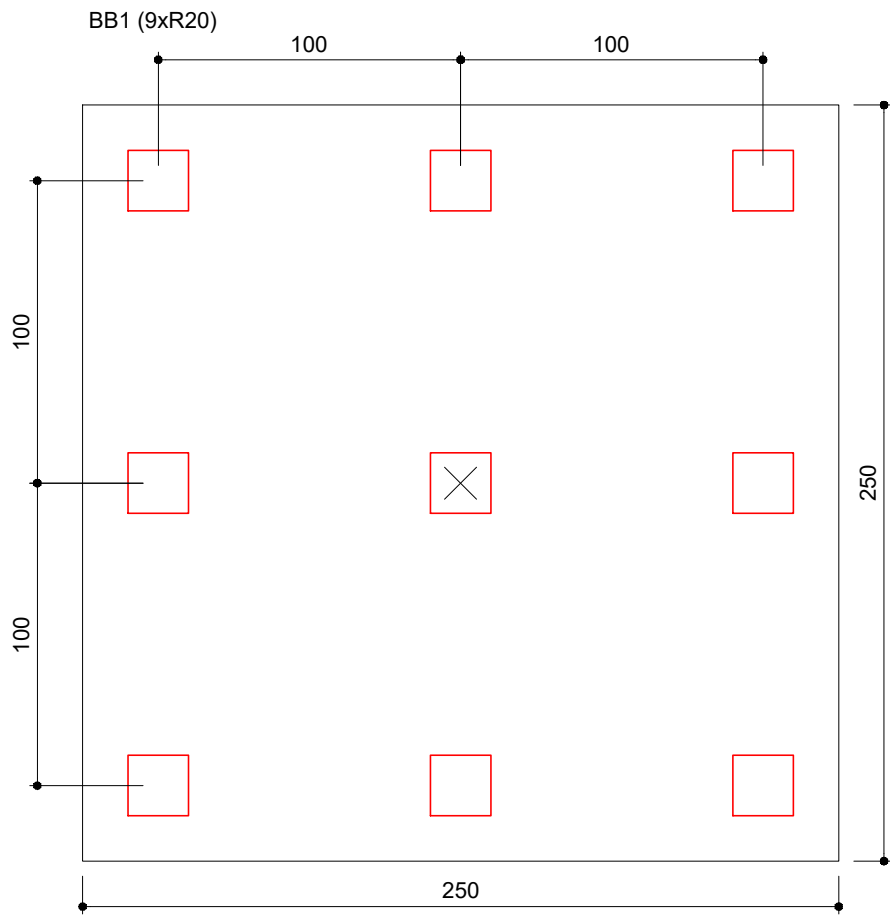
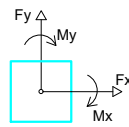
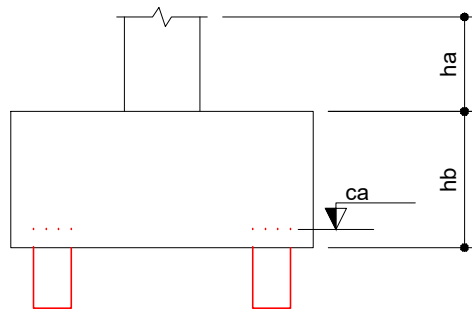
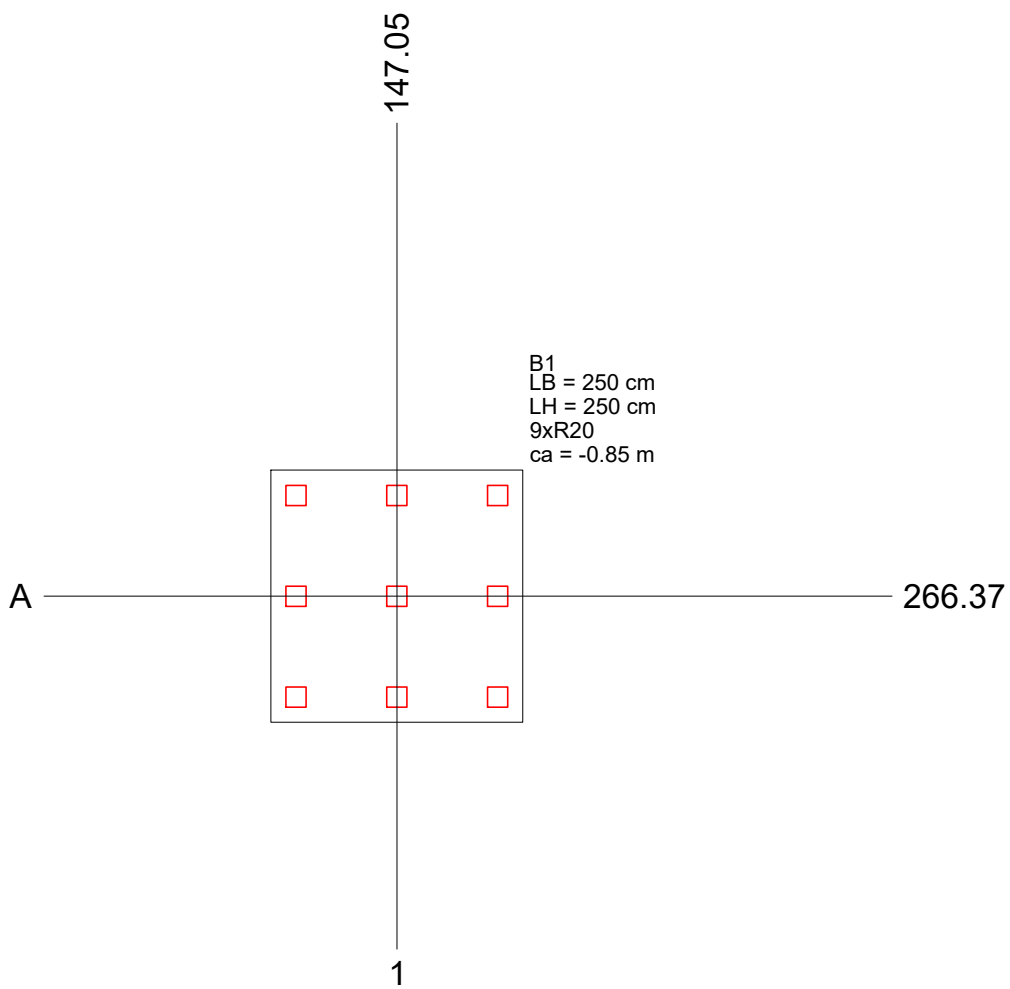
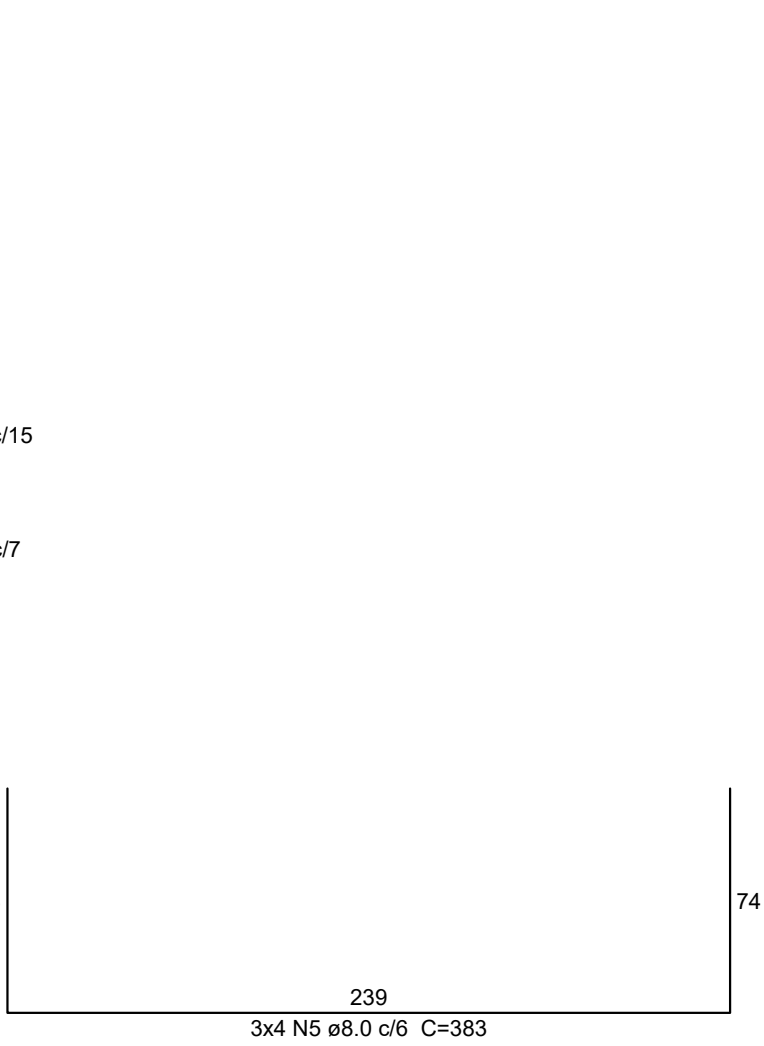


Fundação					Bloco		
Nome	Lado B (cm)	Lado H (cm)	h0 / ha (m)	h1 / hb (m)	ne	Estaca	ca (m)
B1	250	250	0.00	1.00	9	R20	-0.85


Estacas		
Nome	d (cm)	b (cm)
R20	20.00	20.00
		Quantidade
		9

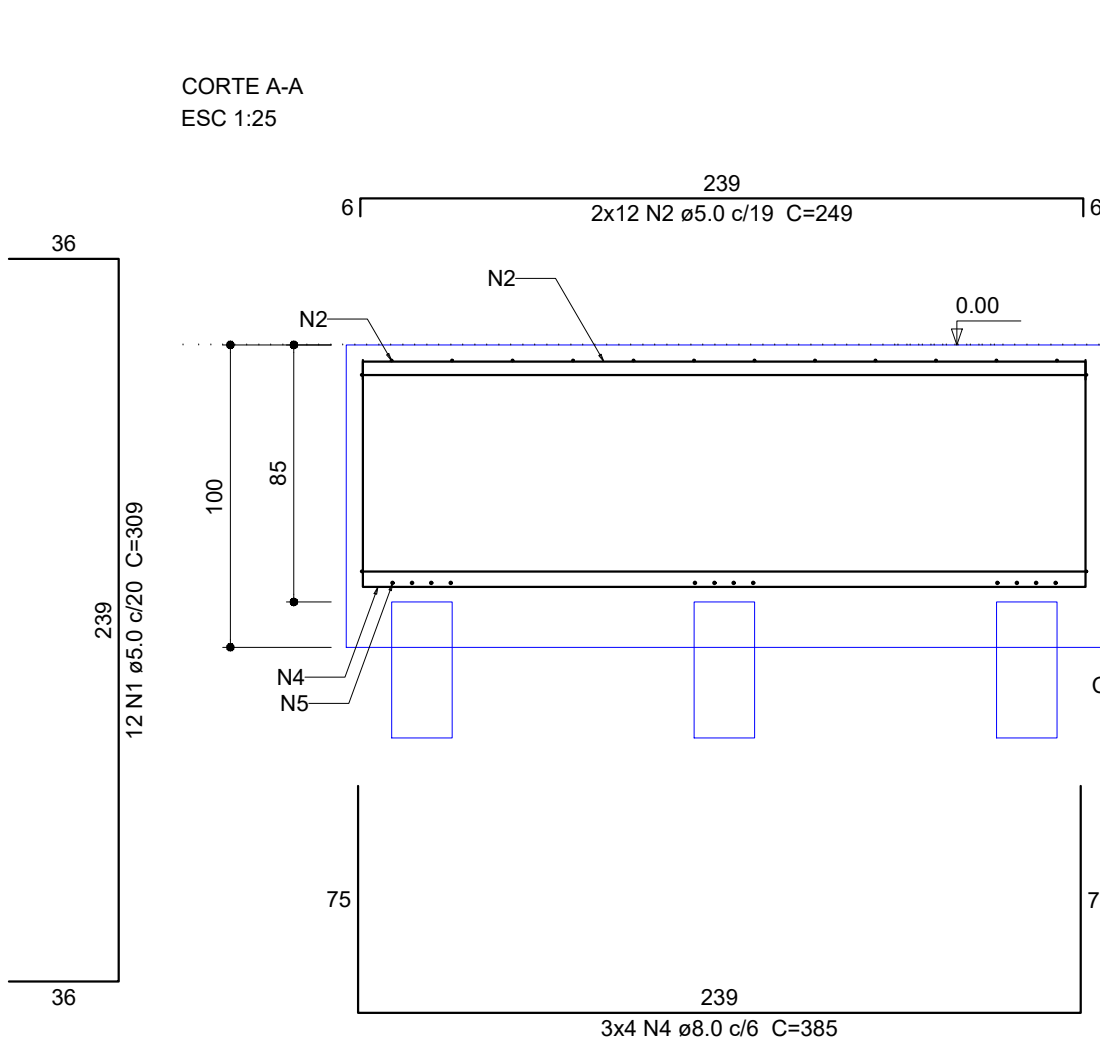

Legenda dos blocos
escala 1:25

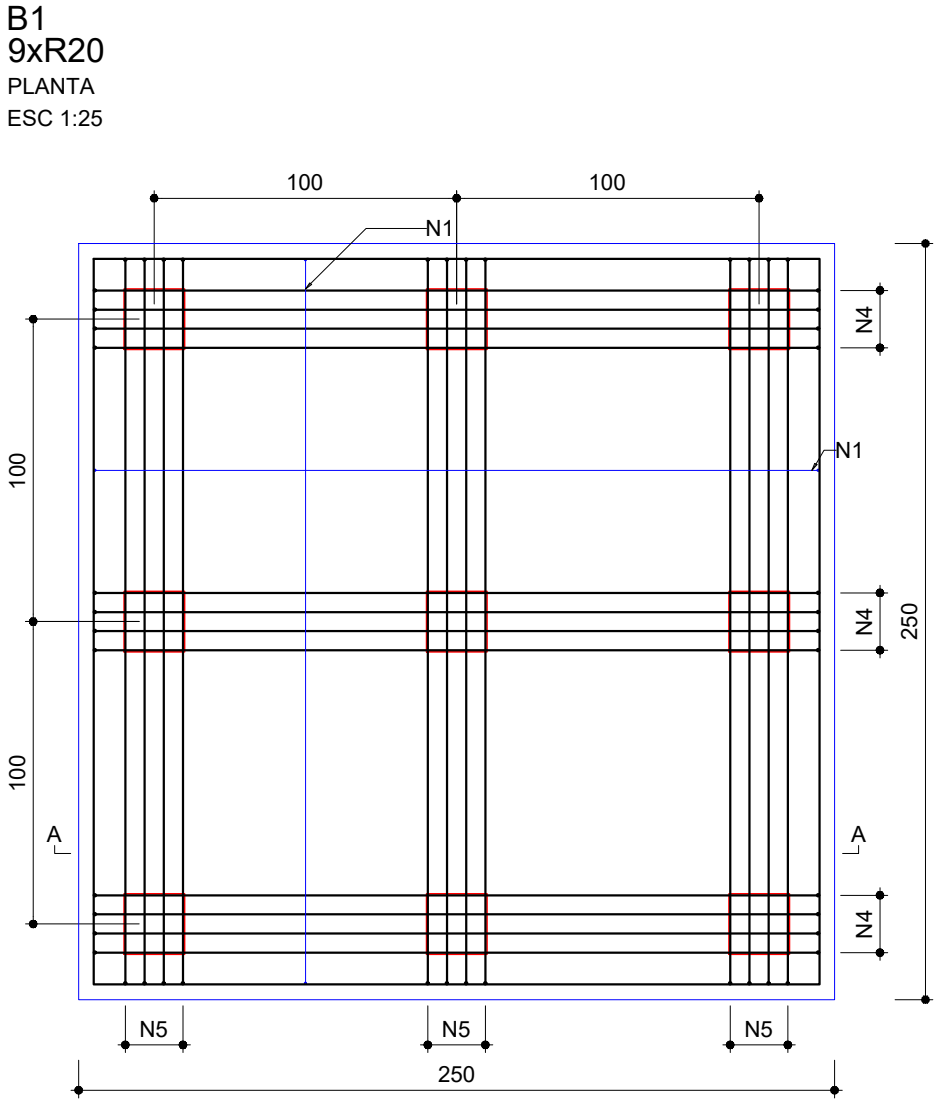


Planta de localização
escala 1:75

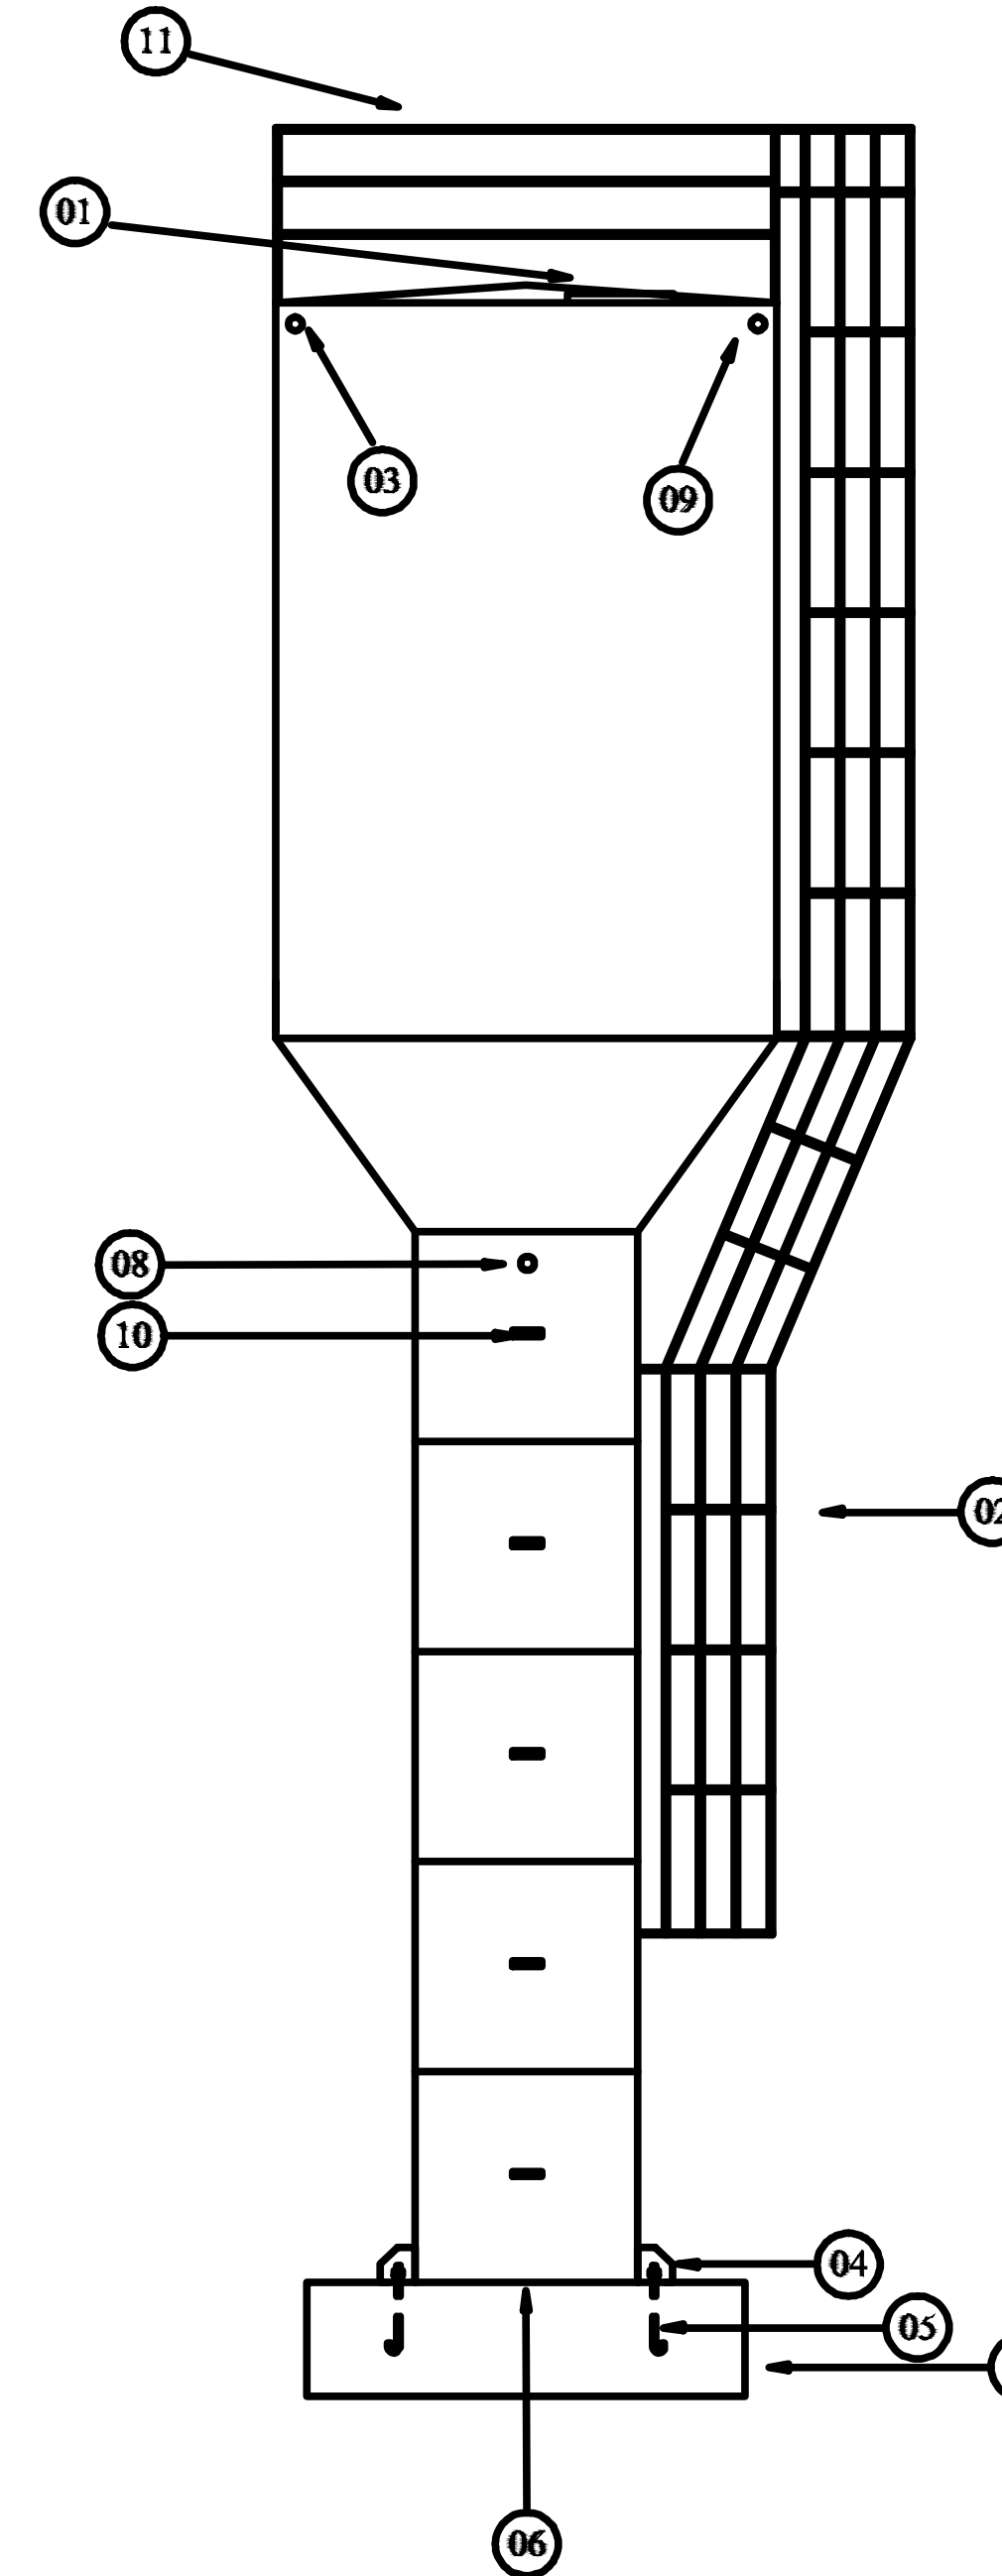


Detalhe do Reservatório
escala 1:75

LEGENDA:

- 01 Tampa superior
- 02 Escada c/ guardacorpo
- 03 Extravasor
- 04 Fixação por Nicho
- 05 Bengala c/ gancho (nicho)
- 06 Fundo
- 07 Base
- 08 Saída
- 09 Entrada
- 10 Suporte de cano c/ prísilha
- 11 Guardacorpo Superior

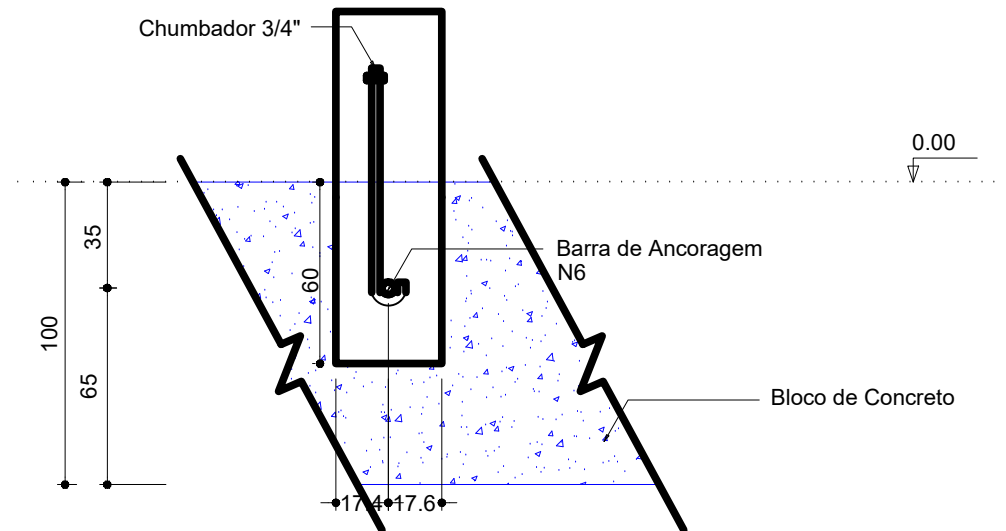

Detalhe do Gancho
Sem escala

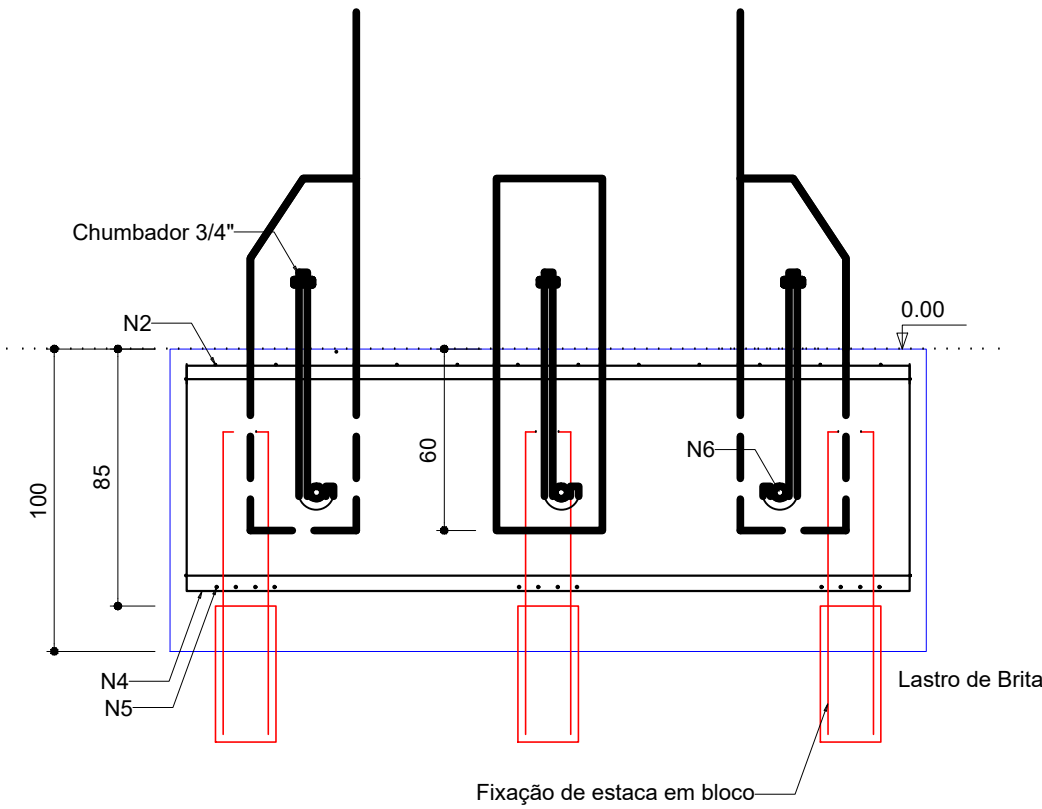

Detalhe do Fixação de Reservatório
Sem escala

Tabela de Resumos

BLOCO

Relação do aço

B1

AÇO	N	DIAM (mm)	QUANT	C.UNIT (cm)	C.TOTAL (cm)
CA60	1	5.0	24	309	7416
	2	5.0	24	249	5976
	3	5.0	8	972	7776
CA50	4	8.0	12	385	4620
	5	8.0	12	383	4596
	6	12.5	4	100	400

Resumo do aço

AÇO	DIAM (mm)	C.TOTAL (m)	PESO (kg)
CA50	8.0	92.2	36.4
	12.5	4.0	4.0
CA60	5.0	211.7	32.6
PESO TOTAL (kg)			
CA50	40.4		
CA60	32.6		

Volume de concreto (C-25) = 6.2 m³

Área de forma = 10 m²

CARIMBO DE APROVAÇÃO

ASSOCIAÇÃO MATO-GROSSENSE DOS MUNICÍPIOS
COORDENAÇÃO TÉCNICA E DE PROJETOS
SITE: www.amm.org.br
E-MAIL: centraldeprojetosamm@gmail.com
ADM. NEURILAN FRAGA

TIPO DE OBRA:	INSTITUCIONAL	MODALIDADE:	CONSTRUÇÃO
OBRA:	IMPLANTAÇÃO DA MINI INDÚSTRIA DE LATICÍNIOS - FUNDAÇÃO DE RESERVATÓRIO DE 25 MIL LITROS		
PROPRIETÁRIO/ CNPJ:	PREFEITURA MUNICIPAL DE NOVA BRASILÂNDIA CNPJ: 15.023.963/0001-88		
ENDEREÇO:	RODOVIA MT-140, S/Nº, ZONA RURAL, NOVA BRASILÂNDIA/MT		
AUTOR DO PROJETO: CREA/CAU:	GEISE MEDEIROS SILVA ENG. CIVIL CREA - MT020454		
RESPONSÁVEL TÉCNICO P/ OBRA:	PROJETO DE ESTRUTURAS DE CONCRETO ARMADO		
ASSUNTO:	PROJETO DE BASE DE RESERVATÓRIO DE 25 MIL LITROS		
LOCAL DO ARQUIVO: PROVISÓRIOS	COORDENADAS GEOGRÁFICAS	QUADRO DE ÁREAS	
DATA DE ENTREGA: 12/04/2019			
REVISÃO: 01 - 18/07/2018			
ESCALA: INDICADA			
ART: 000000-0	DESENHO: GEISE MEDEIROS		