


GEOMÉTRICO

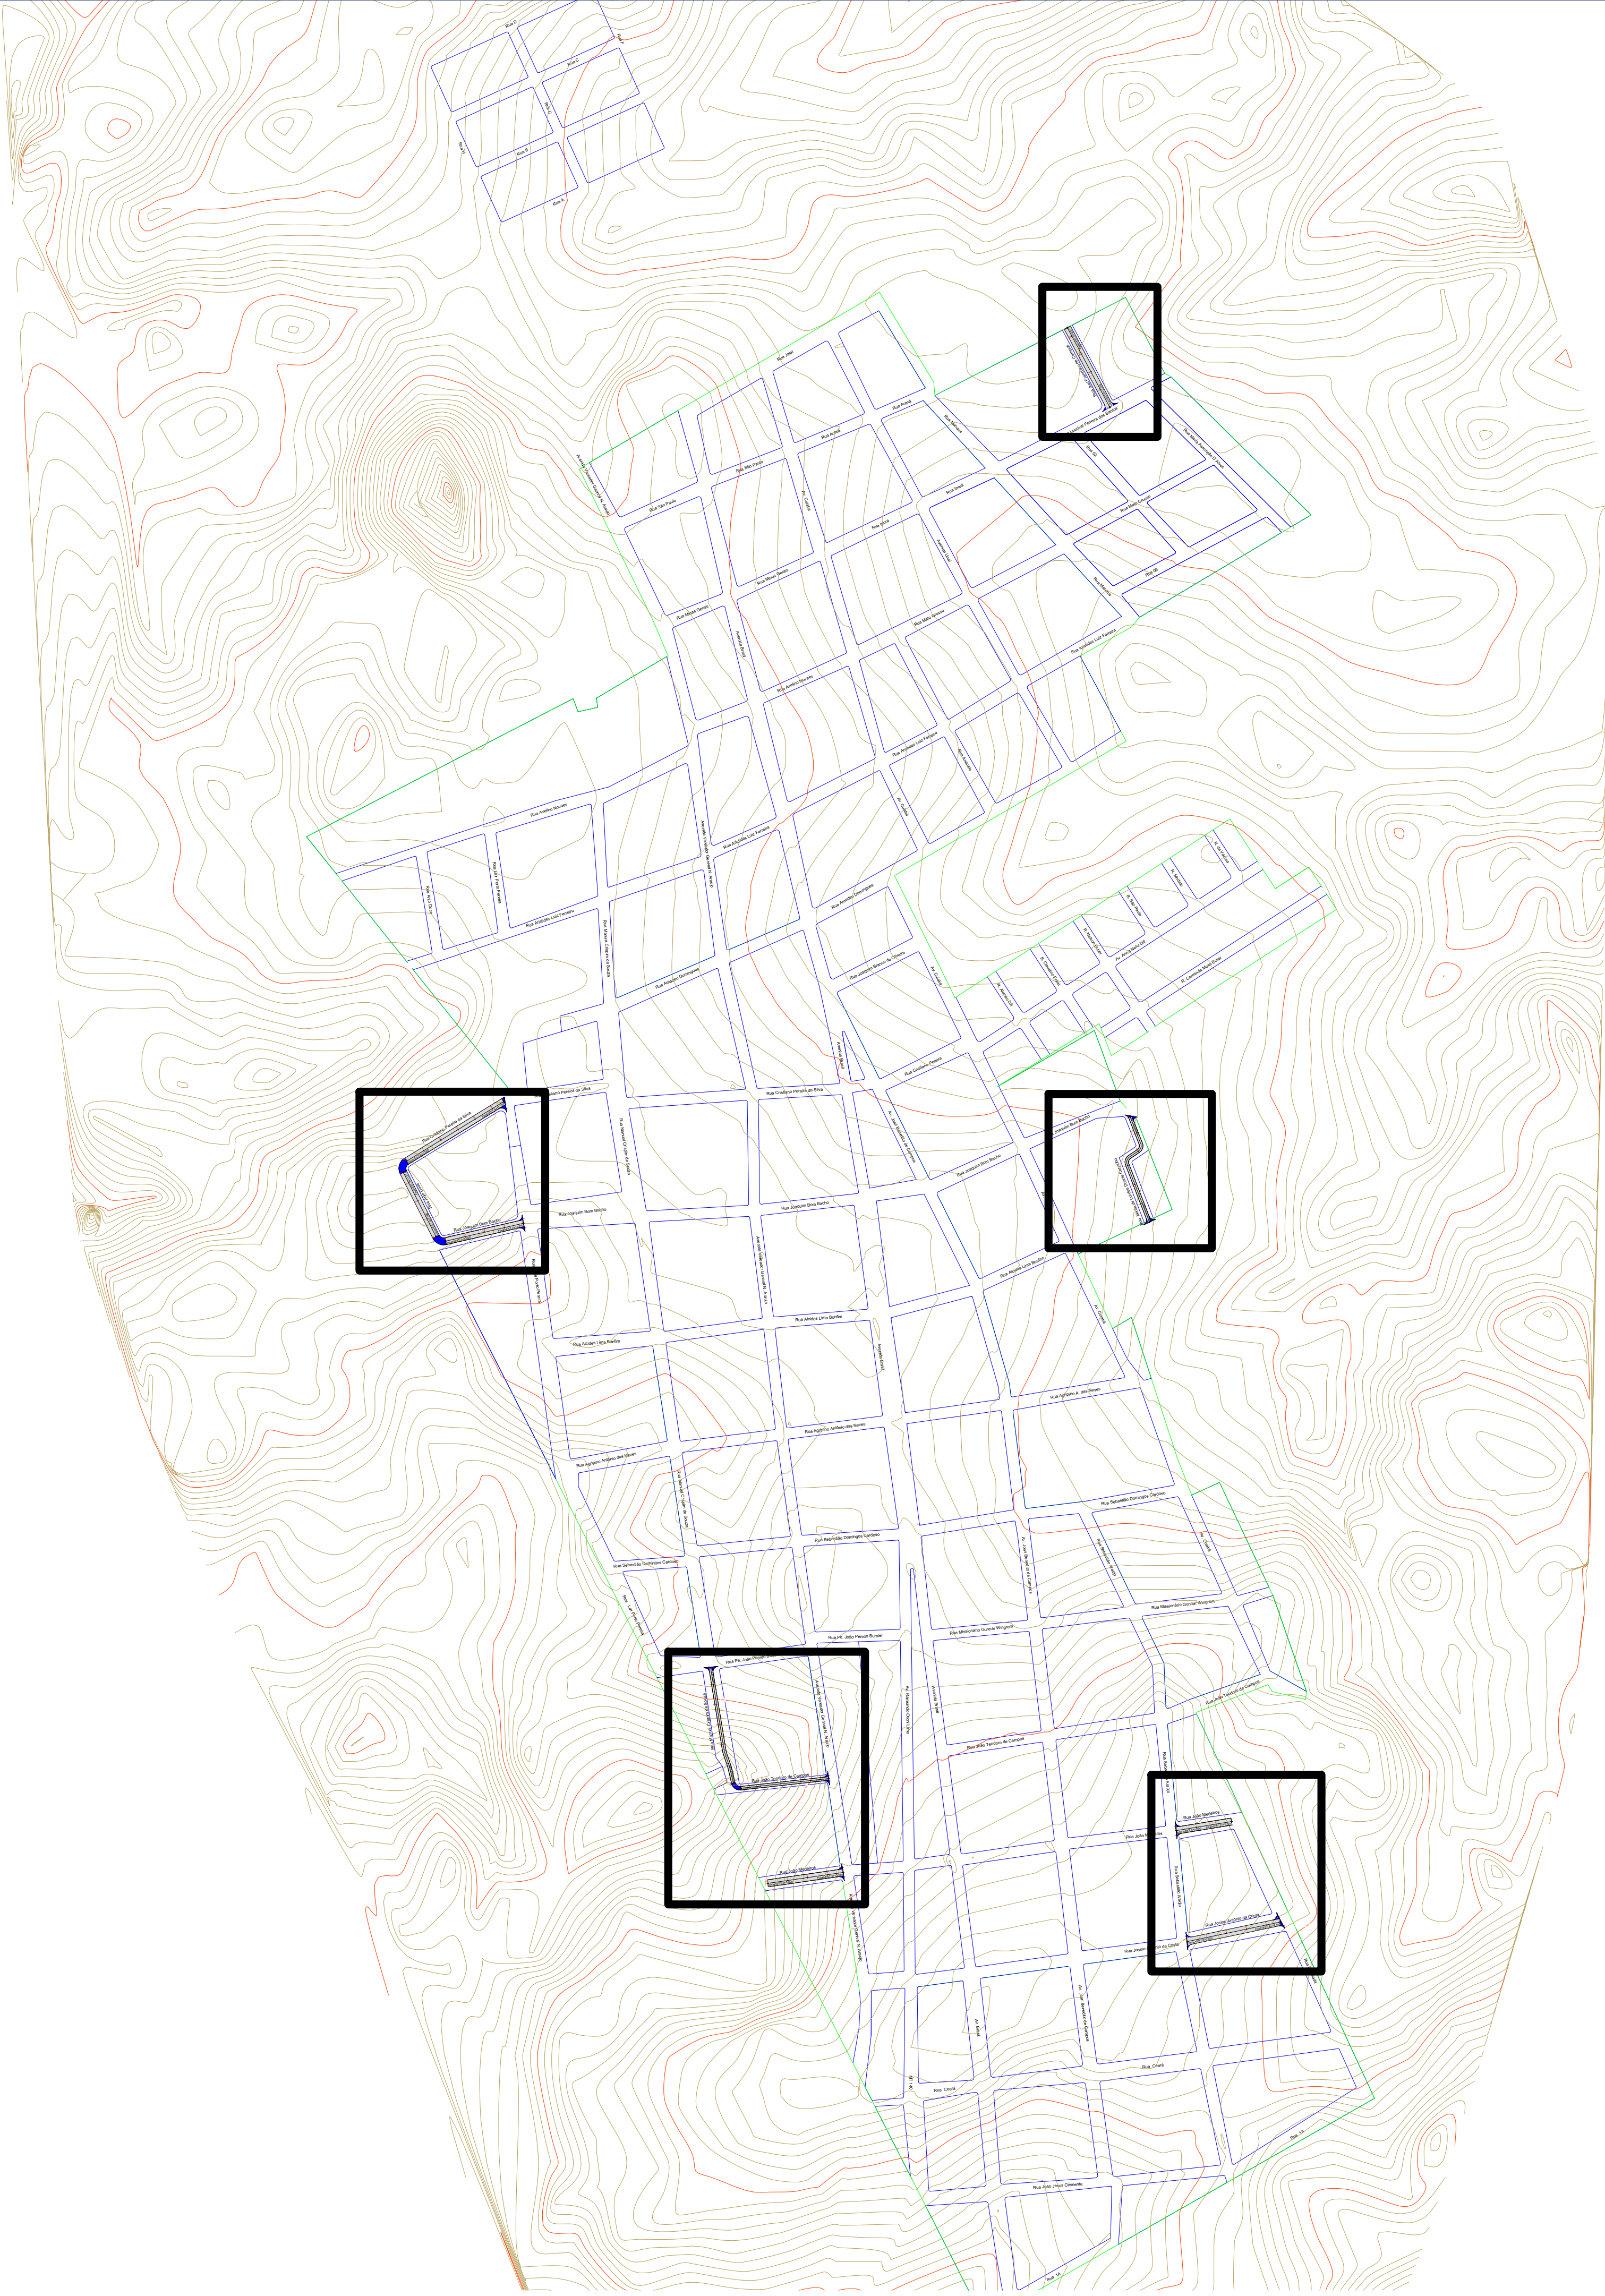


☐ RUAS A SEREM PAVIMENTADAS

CARIMBO DO CAU / CREA:		CARIMBO DA PREFEITURA:	
<div>ASSOCIAÇÃO MATO-GROSSENSE DOS MUNICÍPIOS COORDENAÇÃO DE PROJETOS SITE: www.amm.org.br E-MAIL: centraldeprojetosamm@gmail.com ADM. NEURILAN FRAGA</div>			
TIPO DE OBRA:	INSTITUCIONAL	MODALIDADE:	
OBJETO:	INFRA-ESTRUTURA-PAVIMENTAÇÃO ASFÁLTICA		
CONCEDENTE/ CNPJ:	PREFEITURA MUNICIPAL DE NOVA BRASILÂNDIA - MT CNPJ: 15.023.963/0001-88		
ENDEREÇO:	DIVERSAS RUAS		
AUTOR DO PROJETO:	<div>Genção 2019-2020 Marcos Vinícius Moteiro Meireles Engenheiro Civil CREA: 121.507.013-6 Mato-Grossense dos Municípios Em Defesa do Municipalismo</div>		
RESPONSÁVEL TÉCNICO P/ OBRA:			
PROJETO DE PAVIMENTAÇÃO			
ASSUNTO: MAPA DE LOCAÇÃO DE RUAS DO PROJETO			
DATA DE ENTREGA:	COORDENADAS GEOGRÁFICAS:	QUADRO DE ÁREAS	
REVISÃO:	ÍNDICES URBANÍSTICOS		
ESCALA:			
ART:	DESENHO:		

GEO

FOLHA Nº


01

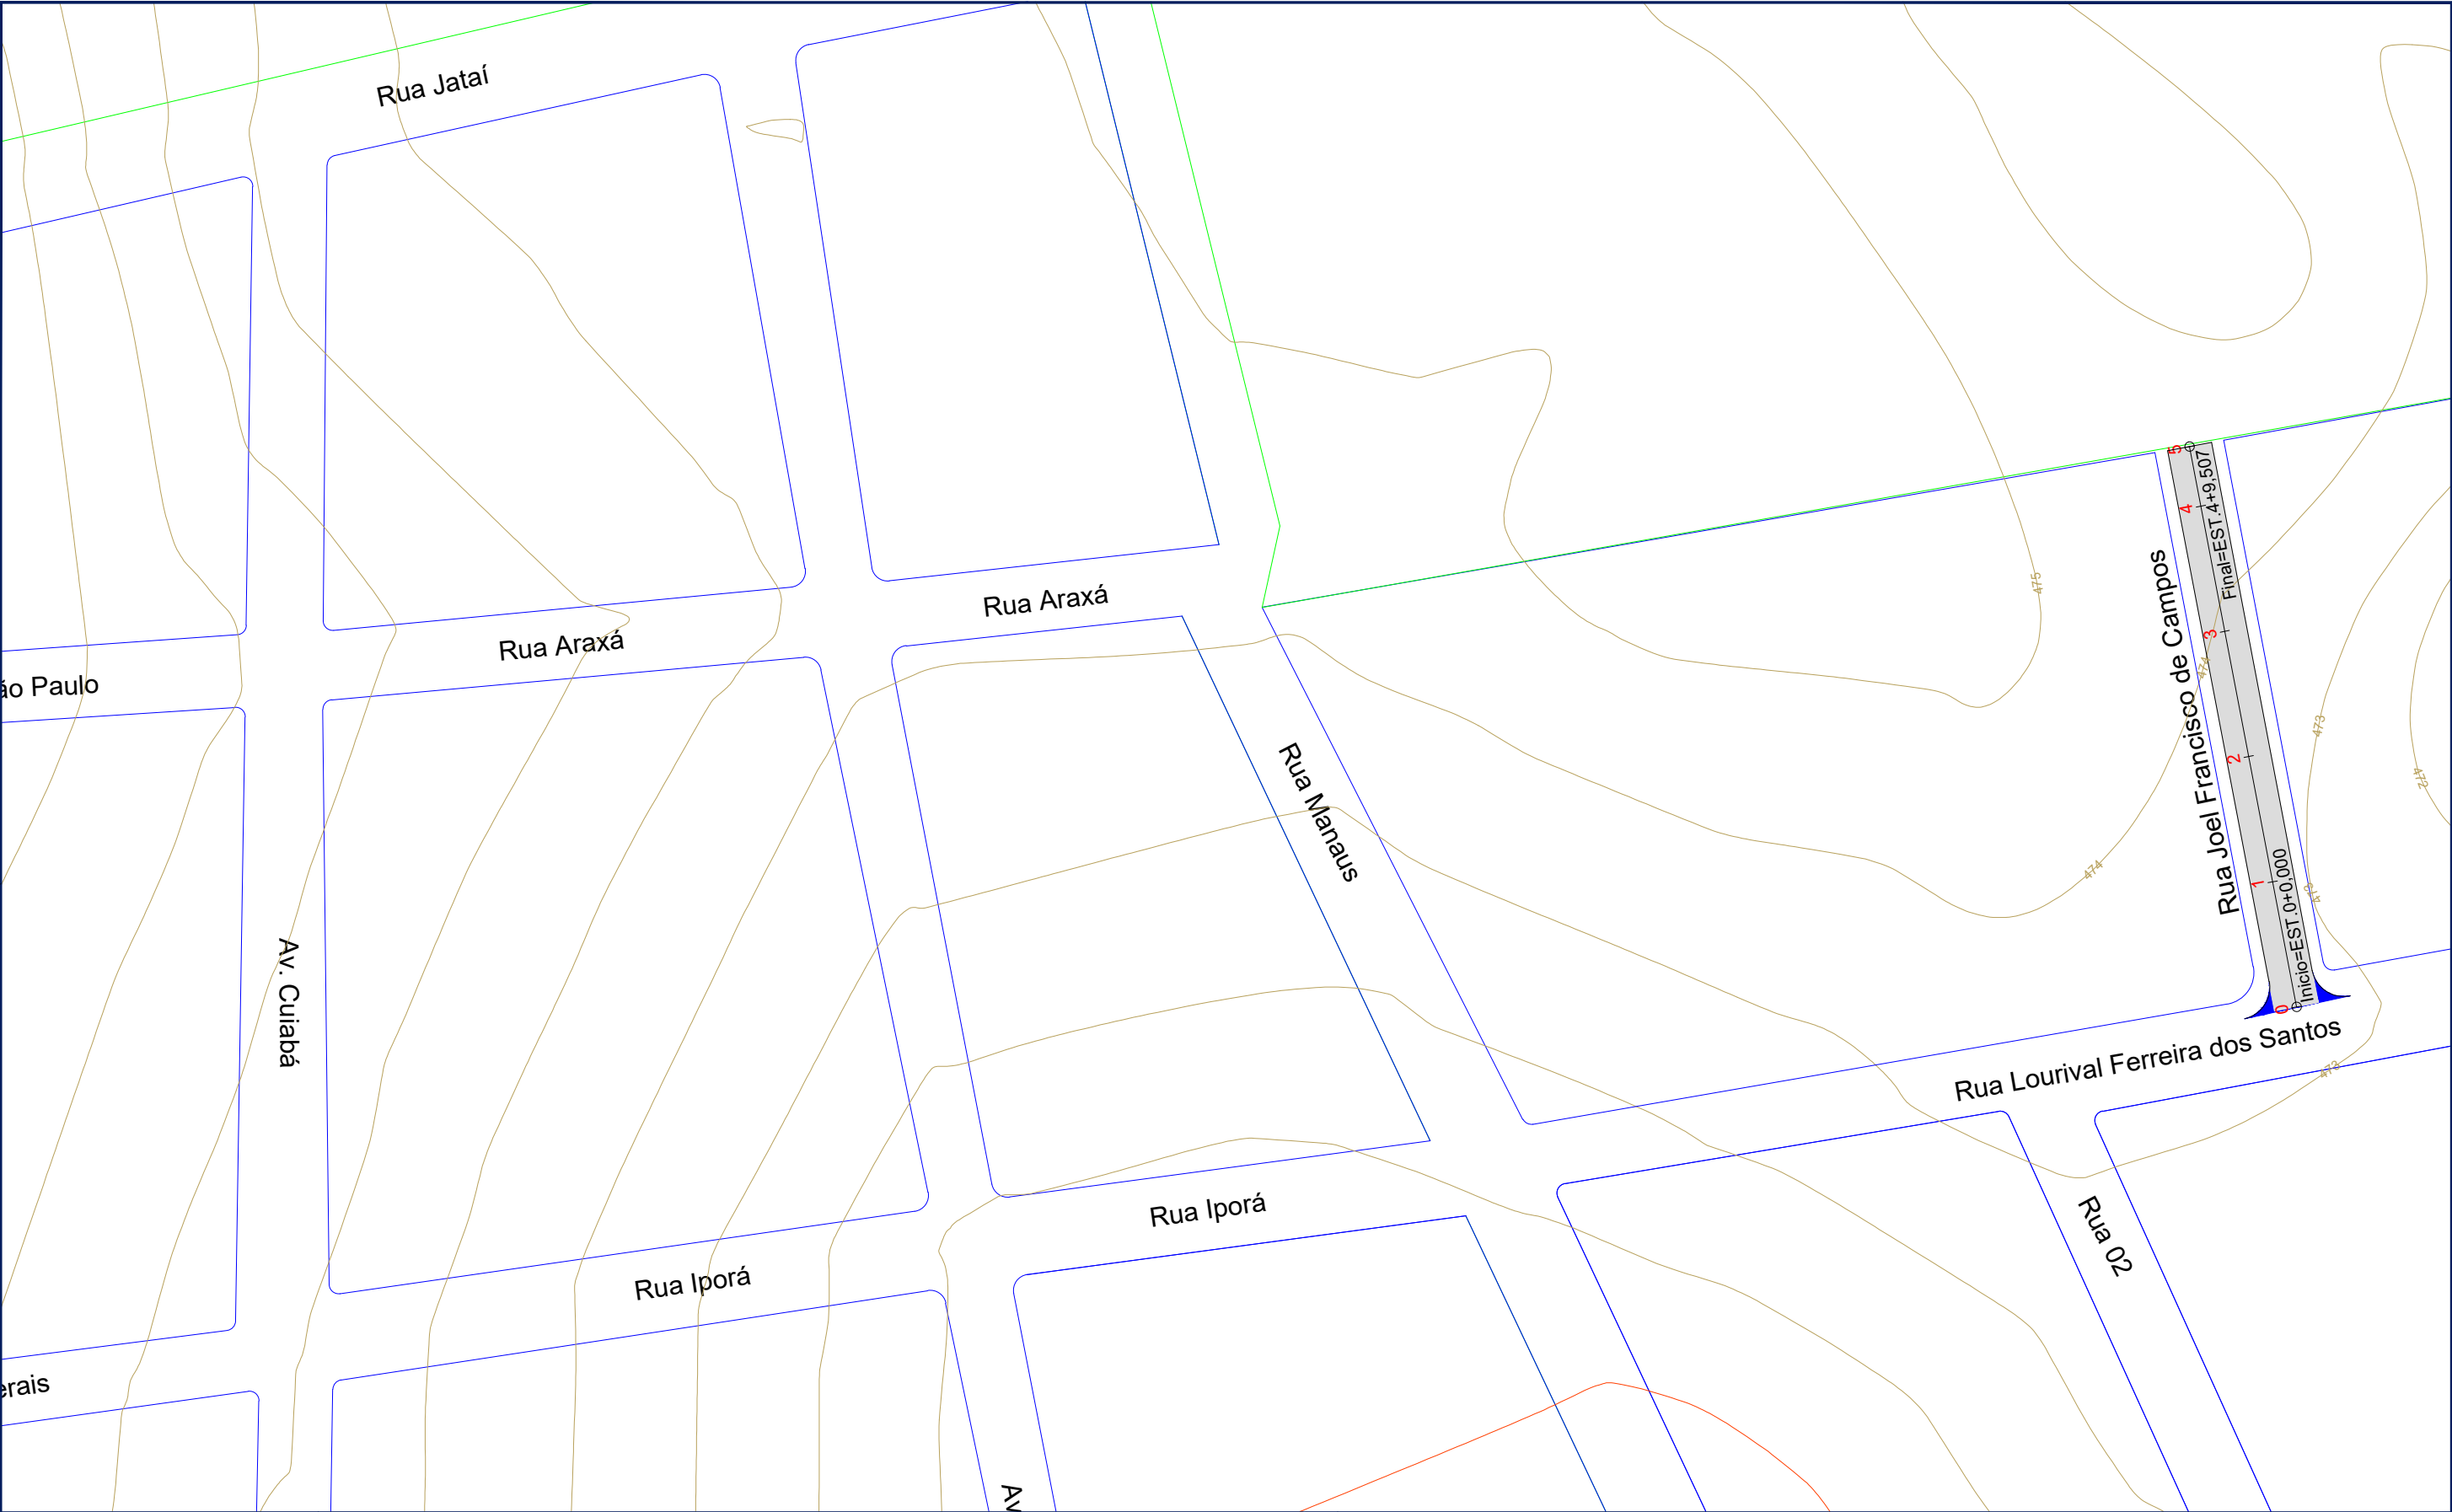

LEGENDA		ASSUNTO: MAPA DE LOCALIZAÇÃO		ASSOCIAÇÃO MATO-GROSSENSE DOS MUNICÍPIOS Coordenação de Projetos Adm. Neurilan Fraga	
<div>Trecho a receber Tratamento Superficial Duplo - TSD <small>*As coordenadas encontram-se em planilha anexa.</small></div> <div>LIMPA-RODAS E EMBOCADURAS</div>		LOCAL DO ARQUIVO: GEOMETRICO.DWG	AUTOR DO PROJETO: Marcos V. Monteiro Meireles Engenheiro Civil CREA - 1215070136	INFRA-ESTRUTURA-PAVIMENTAÇÃO ASFÁLTICA	
		DATA DE ENTREGA: JUNHO/2021		PROPRIETÁRIO/ CNPJ:	PREFEITURA MUNICIPAL DE NOVA BRASILÂNDIA - MT CNPJ:15.023.963/0001-88
ESCALA: SEM ESCALA	ART: 000000-0	REVISÃO: 1º - JUNHO/2021	DESENHO: Marcos V. Monteiro Meireles	ENDEREÇO:	DISTRITO SEDE
					FOLHA Nº PG-02



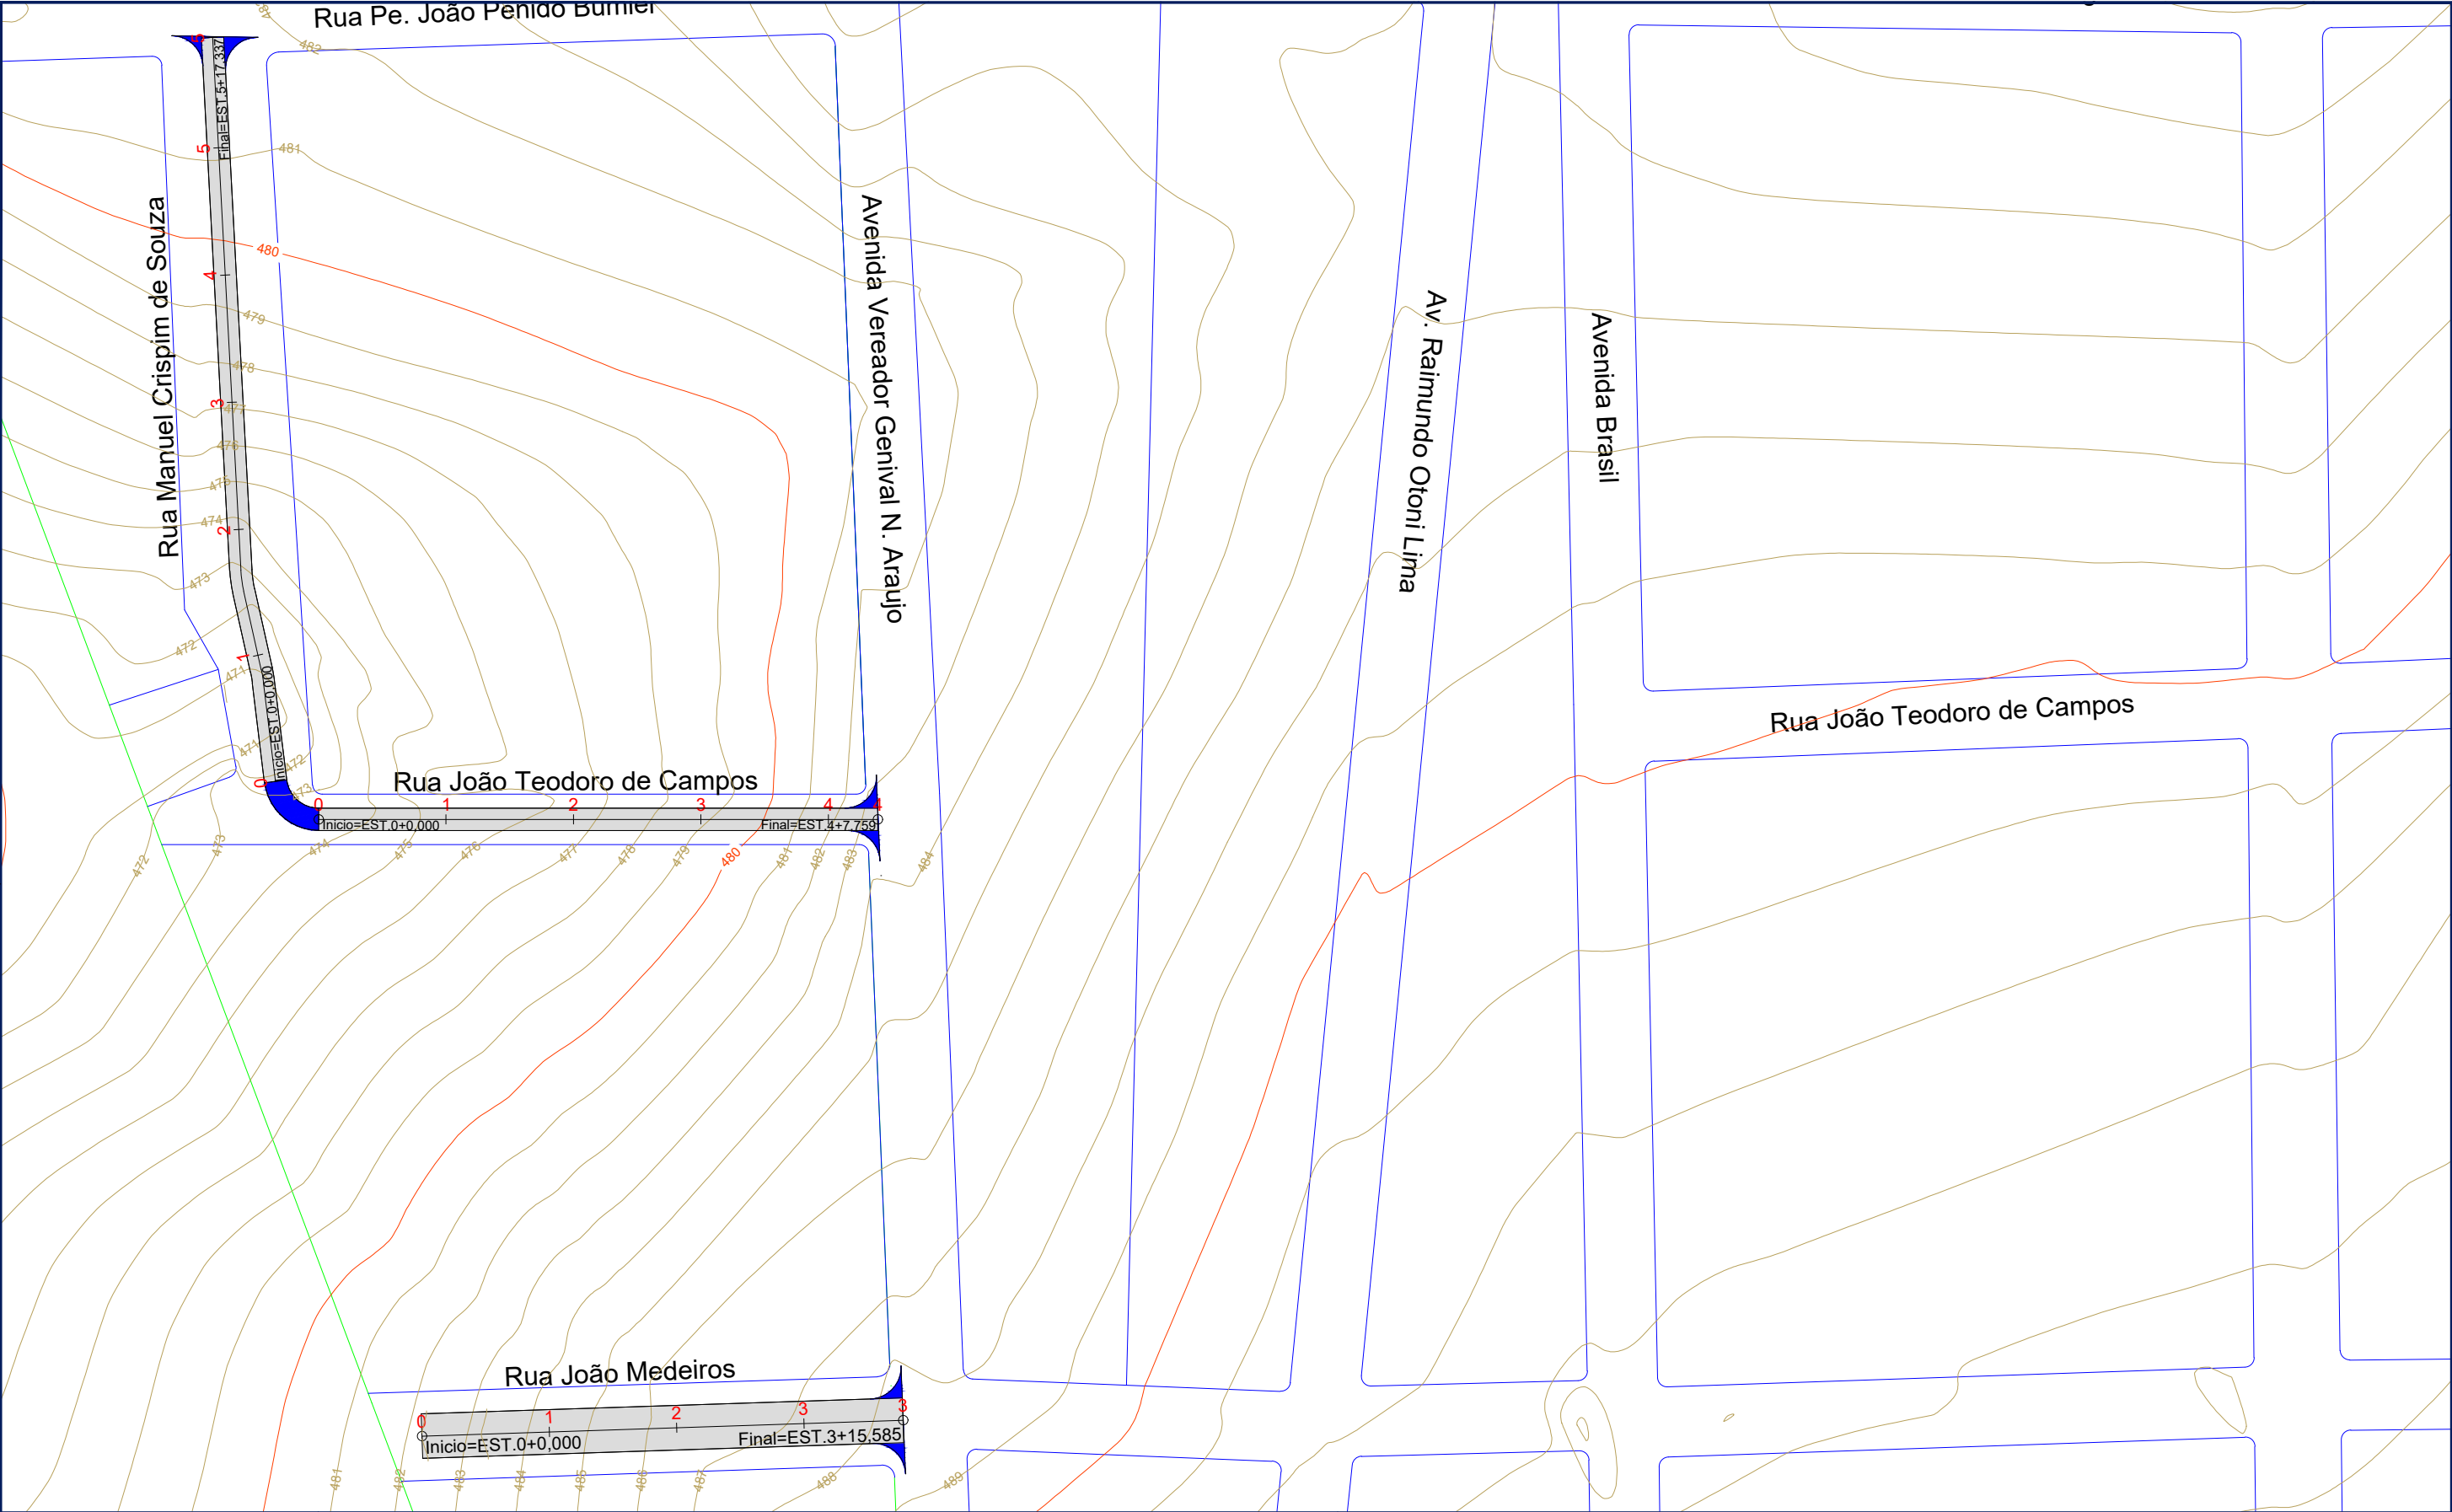


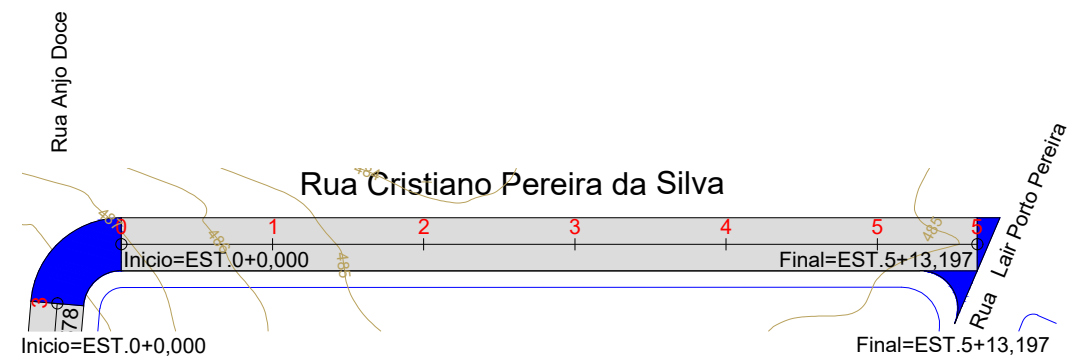
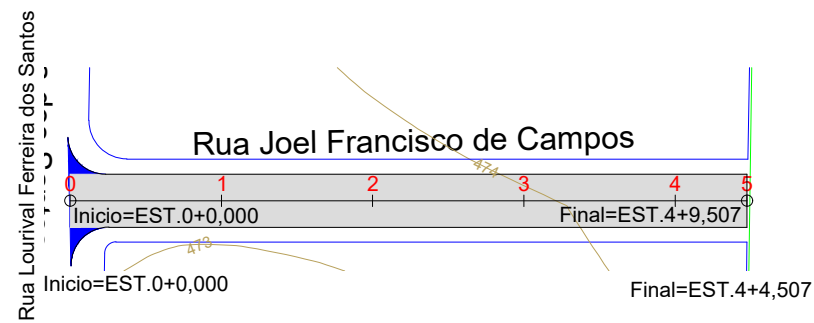
LEGENDA		ASSUNTO: MAPA DE LOCALIZAÇÃO		ASSOCIAÇÃO MATO-GROSSENSE DOS MUNICÍPIOS Coordenação de Projetos Adm. Neurilan Fraga		
<div><div>Trecho a receber Tratamento Superficial Duplo - TSD</div><div>*As coordenadas encontram-se em planilha anexa.</div><div>LIMPA-RODAS E EMBOCADURAS</div></div>		LOCAL DO ARQUIVO: GEOMETRICO.DWG	AUTOR DO PROJETO: Marcos V. Monteiro Meireles Engenheiro Civil CREA - 1215070136	INFRA-ESTRUTURA-PAVIMENTAÇÃO ASFÁLTICA		
		DATA DE ENTREGA: JUNHO/2021		PROPRIETÁRIO/ CNPJ: PREFEITURA MUNICIPAL DE NOVA BRASILÂNDIA - MT CNPJ:15.023.963/0001-88		
ESCALA: SEM ESCALA	ART: 000000-0	REVISÃO: 1º - JUNHO/2021	DESENHO: Marcos V. Monteiro Meireles	ENDEREÇO:	DISTRITO SEDE	FOLHA Nº PG-03




LEGENDA		ASSUNTO: MAPA DE LOCALIZAÇÃO		ASSOCIAÇÃO MATO-GROSSENSE DOS MUNICÍPIOS Coordenação de Projetos Adm. Neurilan Fraga	
<div>Trecho a receber Tratamento Superficial Duplo - TSD <small>*As coordenadas encontram-se em planilha anexa.</small></div> <div>LIMPA-RODAS E EMBOCADURAS</div>	LOCAL DO ARQUIVO: GEOMETRICO.DWG	AUTOR DO PROJETO: Marcos V. Monteiro Meireles Engenheiro Civil CREA - 1215070136		INFRA-ESTRUTURA-PAVIMENTAÇÃO ASFÁLTICA	
				PROPRIETÁRIO/ CNPJ:	PREFEITURA MUNICIPAL DE NOVA BRASILÂNDIA - MT CNPJ:15.023.963/0001-88
ESCALA: SEM ESCALA	ART: 000000-0	REVISÃO: 1º - JUNHO/2021	DESENHO: Marcos V. Monteiro Meireles	ENDEREÇO:	DISTRITO SEDE
					FOLHA Nº PG-04



LEGENDA		ASSUNTO: MAPA DE LOCALIZAÇÃO		ASSOCIAÇÃO MATO-GROSSENSE DOS MUNICÍPIOS Coordenação de Projetos Adm. Neurilan Fraga	
 Trecho a receber Tratamento Superficial Duplo - TSD <small>*As coordenadas encontram-se em planilha anexa.</small>		LOCAL DO ARQUIVO: GEOMETRICO.DWG	AUTOR DO PROJETO: Marcos V. Monteiro Meireles Engenheiro Civil CREA - 1215070136	INFRA-ESTRUTURA-PAVIMENTAÇÃO ASFÁLTICA	
 LIMPA-RODAS E EMBOCADURAS				PROPRIETÁRIO/ CNPJ:	PREFEITURA MUNICIPAL DE NOVA BRASILÂNDIA - MT CNPJ:15.023.963/0001-88
ESCALA: SEM ESCALA	ART: 000000-0	REVISÃO: 1º - JUNHO/2021	DESENHO: Marcos V. Monteiro Meireles	ENDEREÇO:	DISTRITO SEDE
				 Associação Mato-grossense dos Municípios Em Defesa do Municipalismo	
				FOLHA Nº PG-05	




PERFIL Rua Joel Francisco de Campos

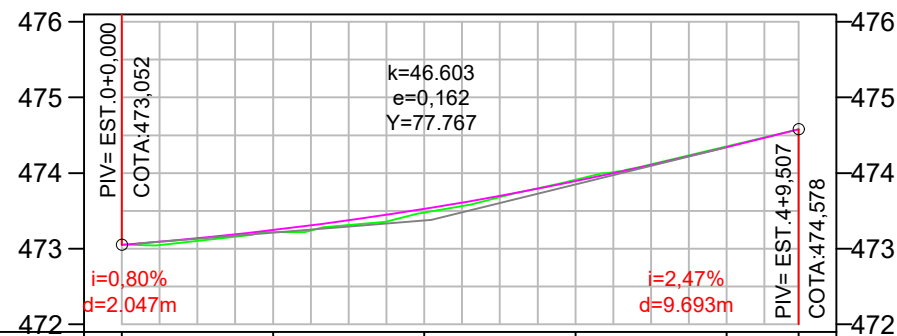



COTAS TERRENO/PROJETO	473,052	473,052	473,220	473,220	473,479	473,479	473,911	473,911	474,352	474,352	474,578	474,578
ESTAKEAMENTO	0	1	2	3	4	5						
DISTÂNCIA (m)		20.00m	40.00m	60.00m	80.00m	89.51m						

PERFIL Rua Cristiano Pereira da Silva

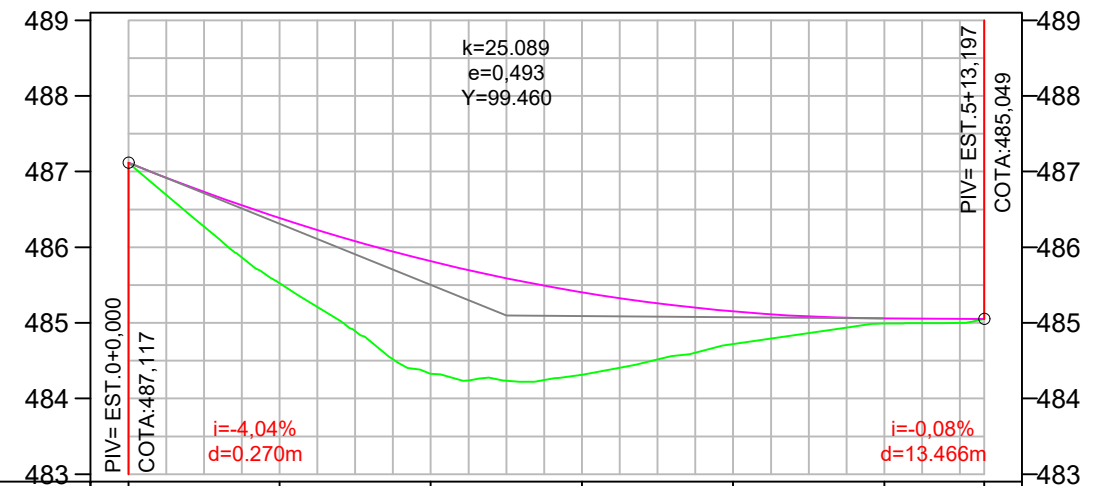


COTAS TERRENO/PROJETO	487,117	487,117	485,524	486,387	484,329	485,816	484,316	485,404	484,720	485,152	484,992	485,059	485,049	485,049
ESTAKEAMENTO	0	1	2	3	4	5								
DISTÂNCIA (m)		20.00m	40.00m	60.00m	80.00m	100.00m	113.20m							

LEGENDA		ASSUNTO: PERFIL LOGITUDINAL		ASSOCIAÇÃO MATO-GROSSENSE DOS MUNICÍPIOS Coordenação de Projetos Adm. Neurilan Fraga	
<div><div></div> LINHA DE TERRENO (PERFIL)</div> <div><div></div> LINHA DE PROJETO (PERFIL)</div> <div><div></div> LIMPA-RODAS E EMBOCADURAS</div>	LOCAL DO ARQUIVO: GEOMETRICO.DWG	DADOS: RUA JOEL FRANCISCO DE CAMPOS EXTENSÃO: 89,51 m LARGURA DA VIA: 7,00 m ÁREA DE LIMPA RODAS: 11,34 m² ÁREA A PAVIMENTAR: 637,88 m² COORDENADAS: INICIO: 14°55'21.72"S 54°58'8.82"O FINAL: 14°55'18.48"S 54°58'9.62"O		OBRA: INFRA-ESTRUTURA-PAVIMENTAÇÃO ASFÁLTICA	
		AUTOR DO PROJETO: Marcos V. Monteiro Meireles Engenheiro Civil CREA - 1215070136		PROPRIETÁRIO/ CNPJ: PREFEITURA MUNICIPAL DE NOVA BRASILÂNDIA - MT CNPJ:15.023.963/0001-88	
ESCALA: HOR. 1:1.000 VERT. 1:100	ART: 000000-0	ENDEREÇO: DISTRITO SEDE		FOLHA Nº PG-06	

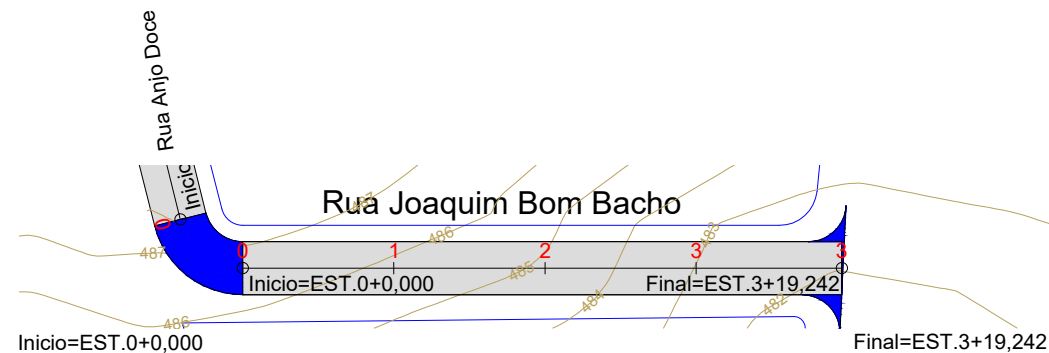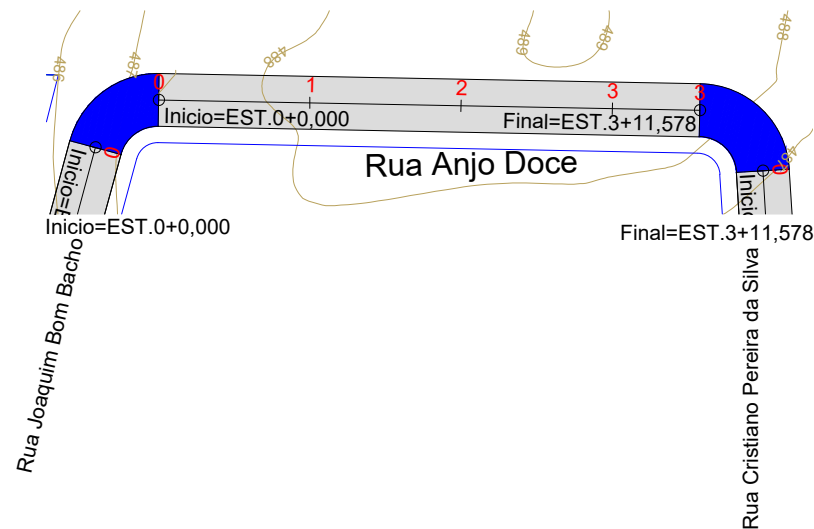


PERFIL Rua Anjo Doce

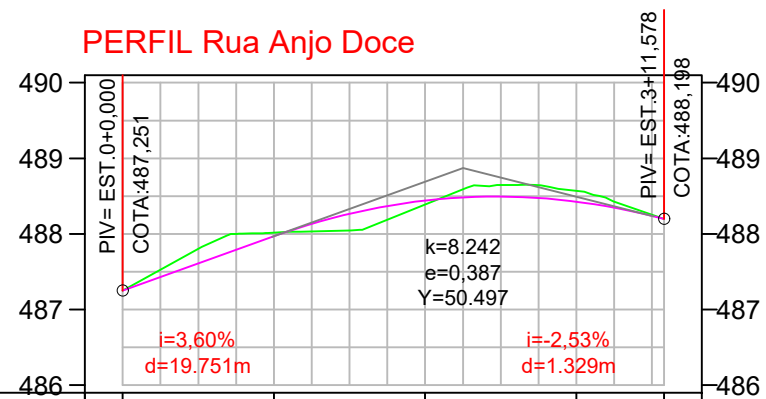


COTAS TERRENO/PROJETO	487,251	487,251	488,017	487,971	488,387	488,441	488,569	488,427	488,198	488,198
ESTAQUEAMENTO	0		1		2		3		3	
DISTÂNCIA (m)		20.00m		40.00m		60.00m		71.58m		

PERFIL Rua Joaquim Bom Bacho

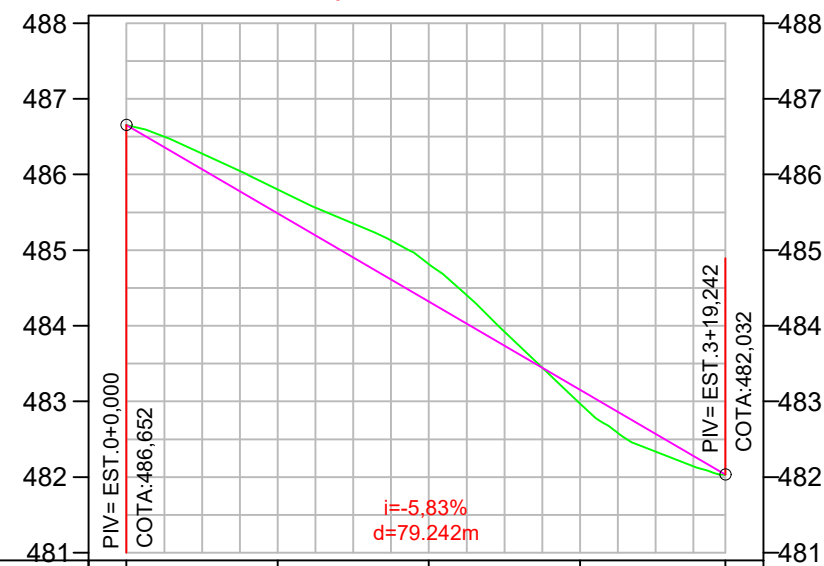


COTAS TERRENO/PROJETO	486,652	486,652	485,803	485,486	484,815	484,320	482,969	483,154	482,032	482,032
ESTAQUEAMENTO	0		1		2		3		3	
DISTÂNCIA (m)		20.00m		40.00m		60.00m		79.24m		


LEGENDA		ASSUNTO: PERFIL LOGITUDINAL				ASSOCIAÇÃO MATO-GROSSENSE DOS MUNICÍPIOS Coordenação de Projetos Adm. Neurilan Fraga			
<div><div></div> LINHA DE TERRENO (PERFIL)</div> <div><div></div> LINHA DE PROJETO (PERFIL)</div> <div><div></div> LIMPA-RODAS E EMBOCADURAS</div>		LOCAL DO ARQUIVO: GEOMETRICO.DWG		DADOS:				OBRA:	
		AUTOR DO PROJETO:		RUA ANJO DOCE EXTENSÃO: 71,58 m LARGURA DA VIA: 7,00 m ÁREA DE LIMPA RODAS: 167,61 m² ÁREA A PAVIMENTAR: 668,65 m² COORDENADAS: INICIO: 14°55'41.02"S 54°58'38.21"O FINAL: 14°55'38.61"S 54°58'38.44"O				INFRA-ESTRUTURA-PAVIMENTAÇÃO ASFÁLTICA	
		Marcos V. Monteiro Meireles Engenheiro Civil CREA - 1215070136		RUA JOAQUIM BOM BACHO EXTENSÃO: 79,24 m LARGURA DA VIA: 7,00 m ÁREA DE LIMPA RODAS: 11,99 m² ÁREA A PAVIMENTAR: 566,68 m² COORDENADAS: INICIO: 14°55'41.02"S 54°58'38.21"O FINAL: 14°55'41.36"S 54°58'35.39"O				PROPRIETÁRIO/ CNPJ:	
ESCALA: HOR. 1:1.000 VERT. 1:100		ART: 000000-0						PREFEITURA MUNICIPAL DE NOVA BRASILÂNDIA - MT CNPJ:15.023.963/0001-88	
								ENDEREÇO:	
								DISTRITO SEDE	
								FOLHA Nº PG-07	

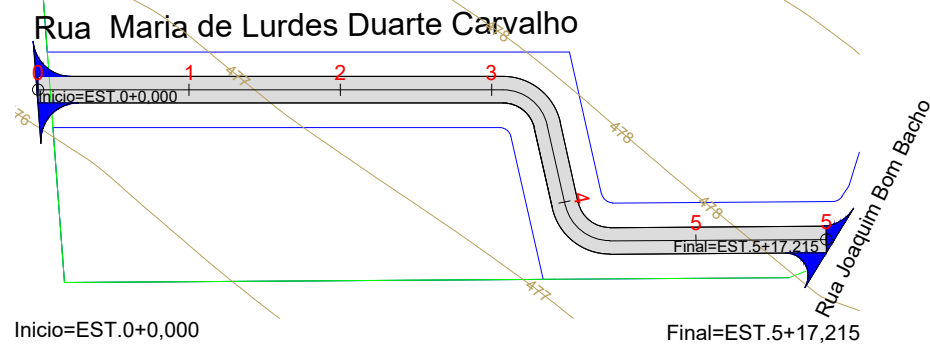


PERFIL Rua Maria de Lurdes Duarte Carvalho

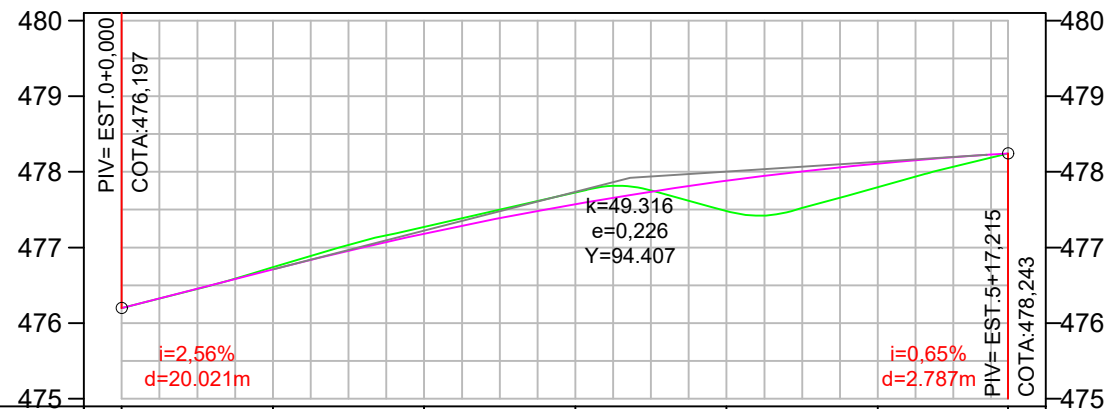

COTAS TERRENO/PROJETO	476.197	476.197	476.740	476.710	477.273	477.181	477.728	477.572	477.482	477.882	477.797	478.110	478.243	478.243
ESTAQUEAMENTO	0		1		2		3		4		5		5	
DISTÂNCIA (m)		20.00m		40.00m		60.00m		80.00m		100.00m		117.22m		

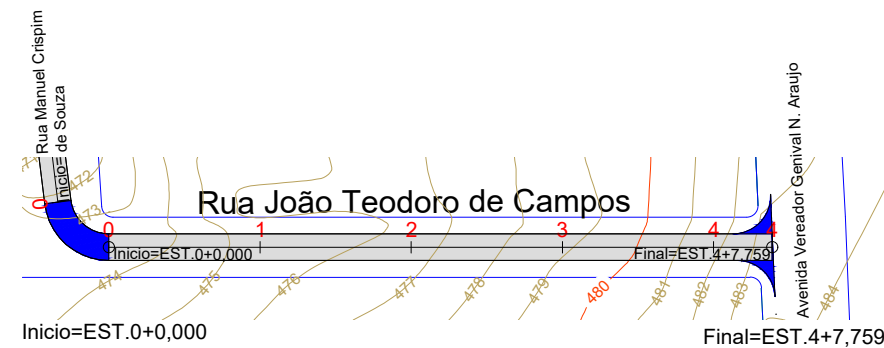


PERFIL Rua João Teodoro de Campos

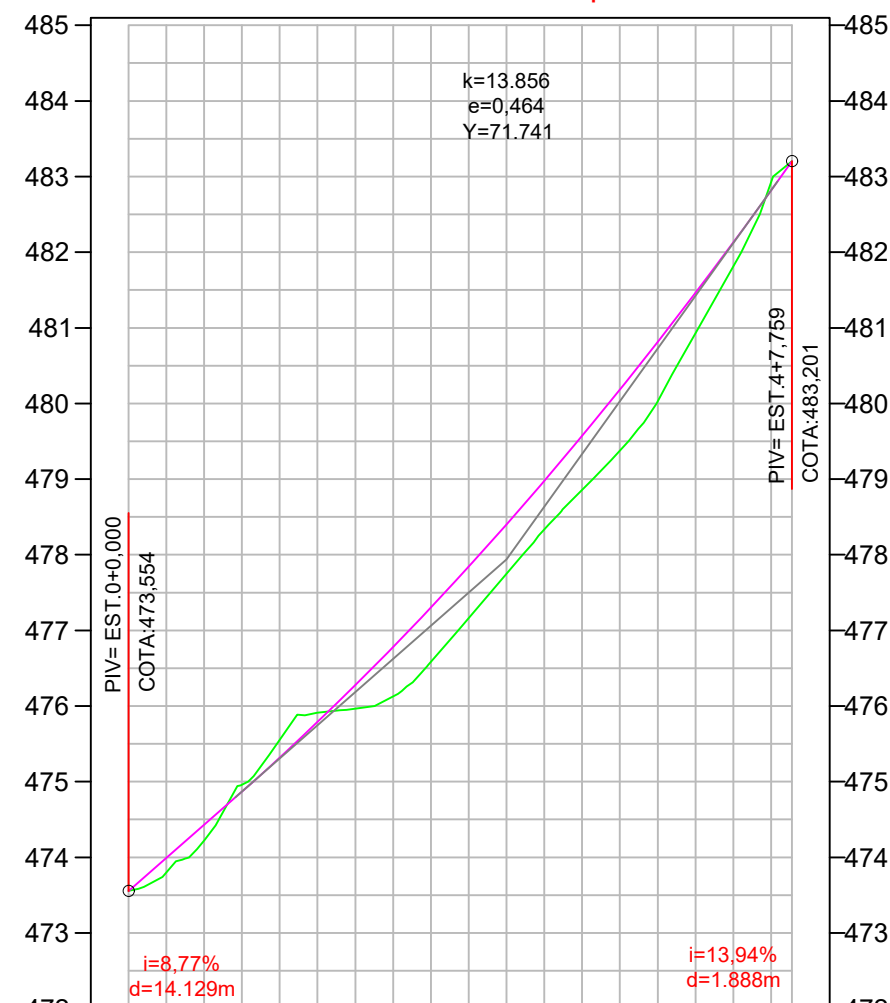


COTAS TERRENO/PROJETO	473.554	473.554	475.553	475.319	476.583	477.302	478.857	479.572	481.814	482.132	483.201	483.201
ESTAQUEAMENTO	0		1		2		3		4		4	
DISTÂNCIA (m)		20.00m		40.00m		60.00m		80.00m		87.76m		


LEGENDA		ASSUNTO: PERFIL LOGITUDINAL				ASSOCIAÇÃO MATO-GROSSENSE DOS MUNICÍPIOS Coordenação de Projetos Adm. Neurilan Fraga					
<div><div></div> LINHA DE TERRENO (PERFIL)</div> <div><div></div> LINHA DE PROJETO (PERFIL)</div> <div><div></div> LIMPA-RODAS E EMBOCADURAS</div>		LOCAL DO ARQUIVO: GEOMETRICO.DWG		DADOS:				OBRA:		INFRA-ESTRUTURA-PAVIMENTAÇÃO ASFÁLTICA	
		AUTOR DO PROJETO:		RUA MARIA DE LURDES DUARTE CARVALHO EXTENSÃO: 117,22 m LARGURA DA VIA: 3,50 m ÁREA DE LIMPA RODAS: 23,02 m² ÁREA A PAVIMENTAR: 433,27 m² COORDENADAS: INICIO: 14°55'47.12"S 54°58'15.58"O FINAL: 14°55'43.77"S 54°58'15.06"O				RUA JOÃO TEODORO DE CAMPOS EXTENSÃO: 87,76 m LARGURA DA VIA: 3,50 m ÁREA DE LIMPA RODAS: 45,51 m² ÁREA A PAVIMENTAR: 352,66 m² COORDENADAS: INICIO: 14°56'0.85"S 54°58'33.95"O FINAL: 14°56'1.35"S 54°58'30.97"O			
ESCALA: HOR. 1:1.000 VERT. 1:100		ART: 000000-0		Marcos V. Monteiro Meireles Engenheiro Civil CREA - 1215070136				PROPRIETÁRIO/ CNPJ:		PREFEITURA MUNICIPAL DE NOVA BRASILÂNDIA - MT CNPJ:15.023.963/0001-88	
								ENDEREÇO:		DISTRITO SEDE	
										FOLHA Nº PG-08	

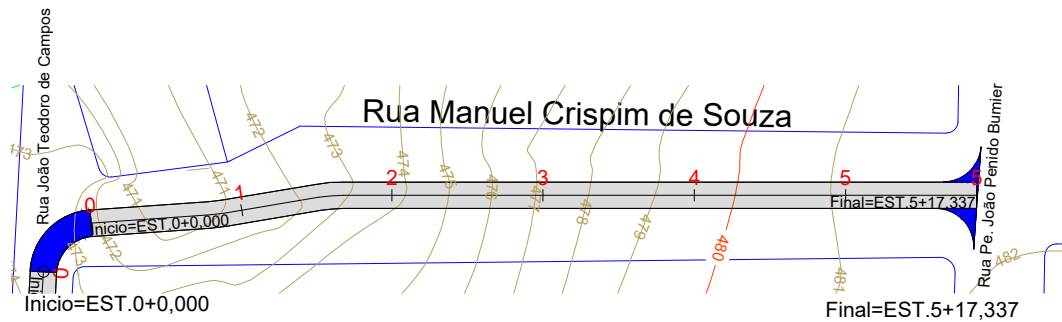


PERFIL Rua Manuel Crispim de Souza

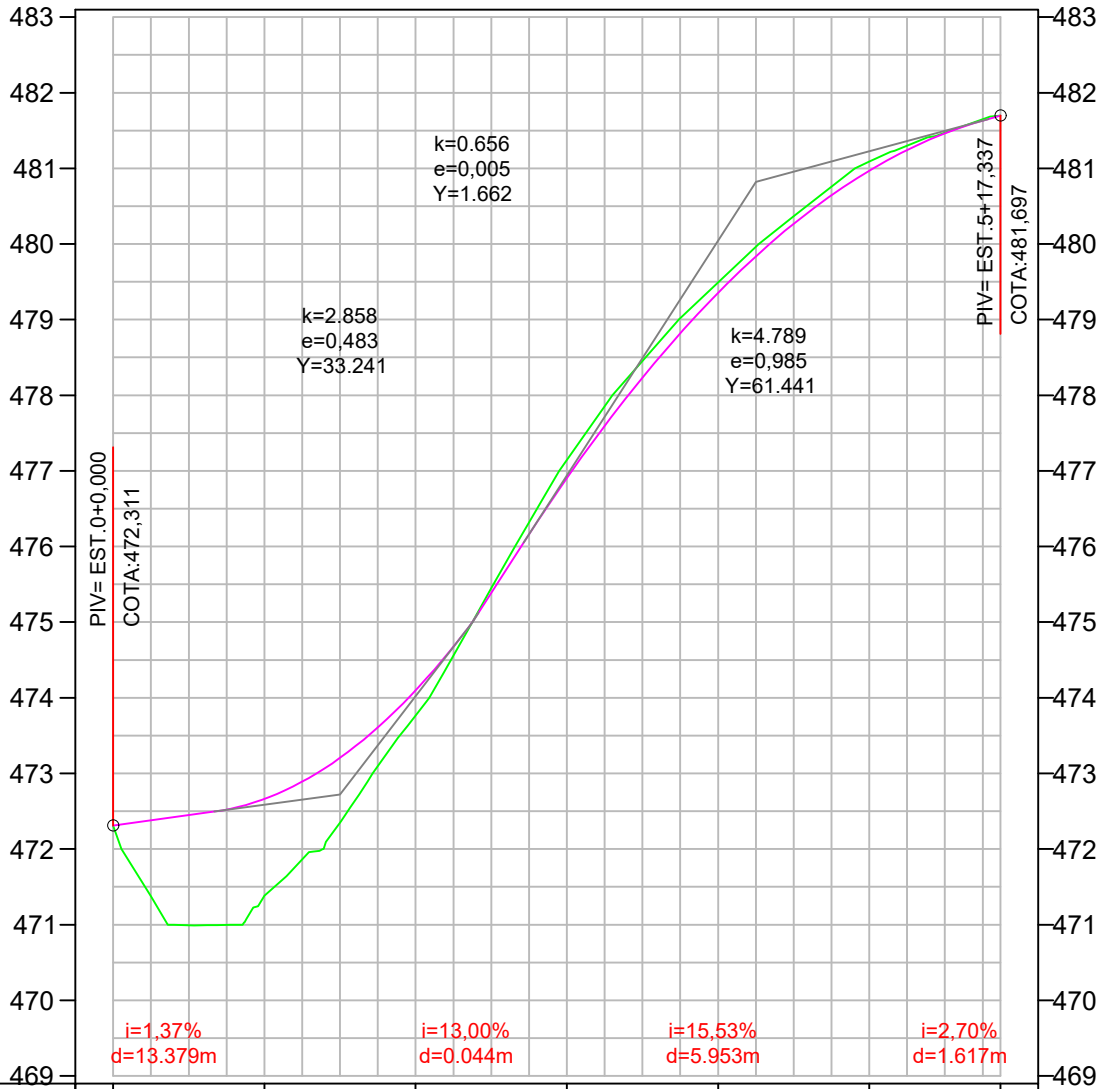

COTAS TERRENO/PROJETO	472,311	472,311	471,383	472,662	473,765	474,099	477,145	476,905	479,489	479,355	481,092	480,970	481,697	481,697
ESTAQUEAMENTO	0		1		2		3		4		5		5	
DISTÂNCIA (m)		20,00m		40,00m		60,00m		80,00m		100,00m		117,34m		


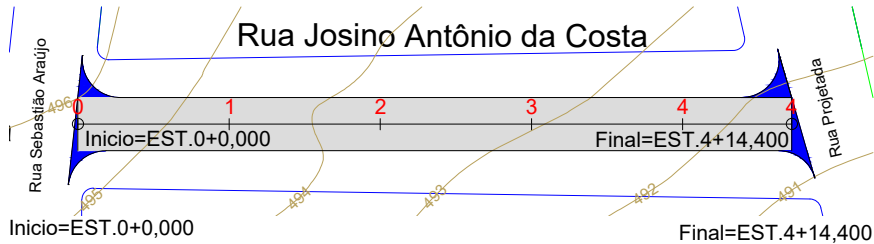


PERFIL Rua Josino Antônio da Costa

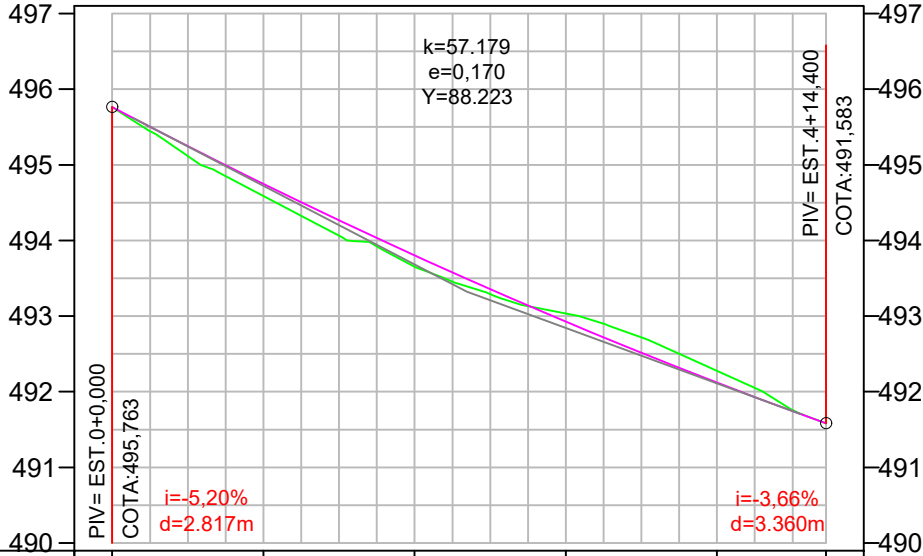


COTAS TERRENO/PROJETO	495,763	495,763	494,587	494,748	493,651	493,802	493,034	492,927	492,274	492,121	491,583	491,583
ESTAQUEAMENTO	0		1		2		3		4		4	
DISTÂNCIA (m)		20,00m		40,00m		60,00m		80,00m		94,40m		


LEGENDA		ASSUNTO: PERFIL LOGITUDINAL		ASSOCIAÇÃO MATO-GROSSENSE DOS MUNICÍPIOS Coordenação de Projetos Adm. Neurilan Fraga	
<div><div></div> LINHA DE TERRENO (PERFIL)</div> <div><div></div> LINHA DE PROJETO (PERFIL)</div> <div><div></div> LIMPA-RODAS E EMBOCADURAS</div>	ART: 000000-0	LOCAL DO ARQUIVO: GEOMETRICO.DWG	DADOS: RUA MANUEL CRISPIM DE SOUZA EXTENSÃO: 117,34 m LARGURA DA VIA: 3,50 m ÁREA DE LIMPA RODAS: 11,31 m² ÁREA A PAVIMENTAR: 421,98 m² COORDENADAS: INICIO: 14°55'56,86"S 54°58'33,77"O FINAL: 14°56'0,85"S 54°58'33,95"O	OBRA: INFRA-ESTRUTURA-PAVIMENTAÇÃO ASFÁLTICA	FOLHA Nº PG-09
		AUTOR DO PROJETO: Marcos V. Monteiro Meireles Engenheiro Civil CREA - 1215070136	RUA JOSINO ANTÔNIO DA COSTA EXTENSÃO: 94,40 m LARGURA DA VIA: 7,00 m ÁREA DE LIMPA RODAS: 33,61 m² ÁREA A PAVIMENTAR: 694,41 m² COORDENADAS: INICIO: 14°56'9,76"S 54°58'21,07"O FINAL: 14°56'9,95"S 54°58'18,39"O	PROPRIETÁRIO/ CNPJ: PREFEITURA MUNICIPAL DE NOVA BRASILÂNDIA - MT CNPJ:15.023.963/0001-88	
ESCALA: HOR. 1:1.000 VERT. 1:100				ENDEREÇO: DISTRITO SEDE	

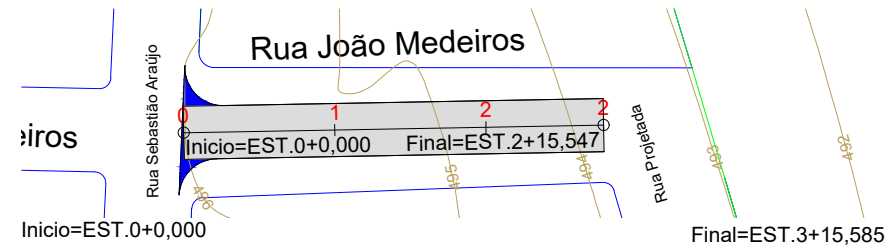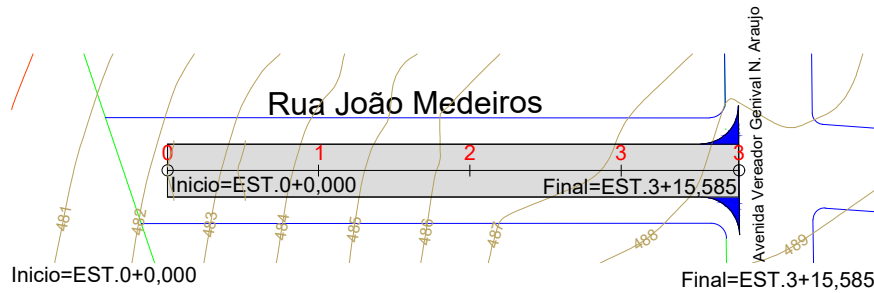

PERFIL Rua João Medeiros T01

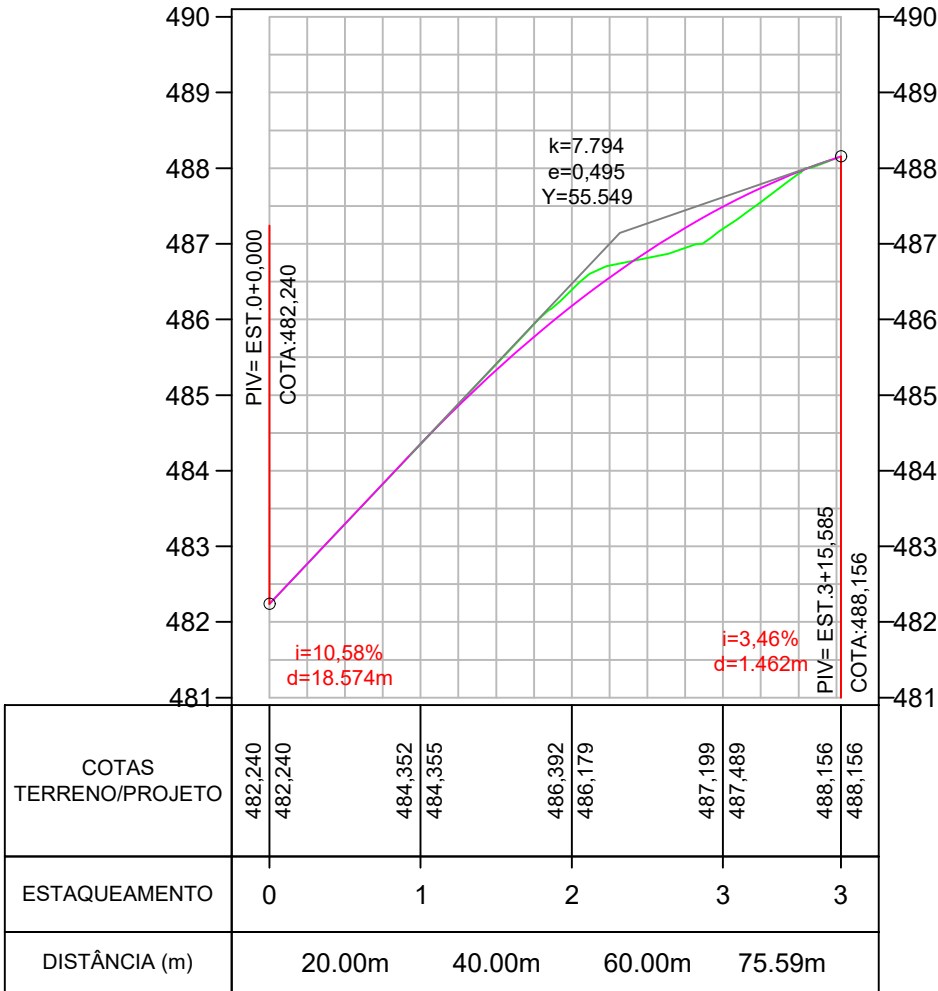

PERFIL Rua João Medeiros T02

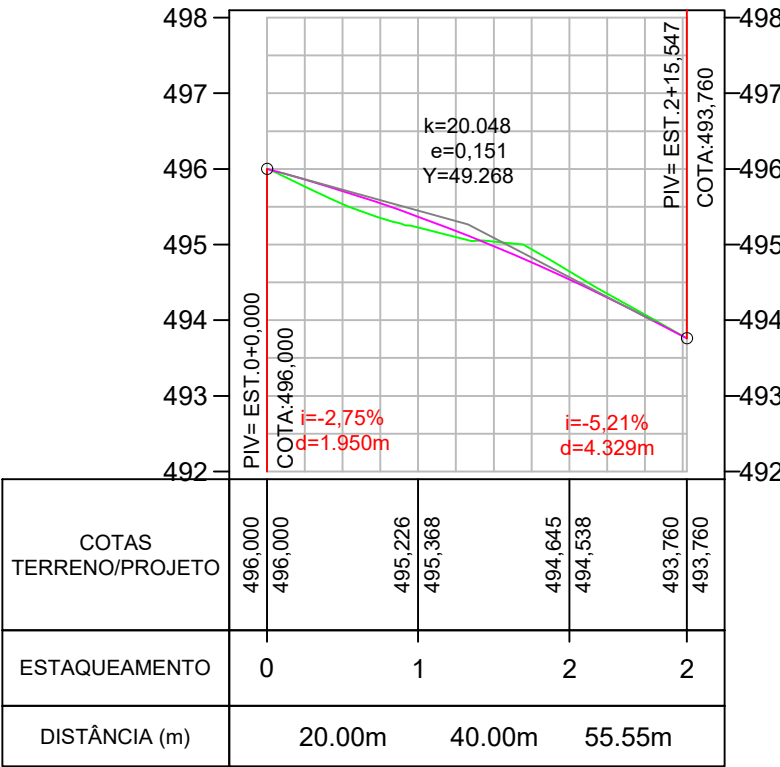

LEGENDA		ASSUNTO: PERFIL LOGITUDINAL		ASSOCIAÇÃO MATO-GROSSENSE DOS MUNICÍPIOS Coordenação de Projetos Adm. Neurilan Fraga	
<div><div></div> LINHA DE TERRENO (PERFIL)</div> <div><div></div> LINHA DE PROJETO (PERFIL)</div> <div><div></div> LIMPA-RODAS E EMBOCADURAS</div>	ART: 000000-0	LOCAL DO ARQUIVO: GEOMETRICO.DWG	DADOS: RUA JOÃO MEDEIROS T01 EXTENSÃO: 75,59 m LARGURA DA VIA: 7,00 m ÁREA DE LIMPA RODAS: 10,89 m² ÁREA A PAVIMENTAR: 539,98 m² COORDENADAS: INICIO: 14°56'4,20"S 54°58'33,53"O FINAL: 14°56'4,45"S 54°58'31,43"O	OBRA: INFRA-ESTRUTURA-PAVIMENTAÇÃO ASFÁLTICA	FOLHA Nº PG-10
		AUTOR DO PROJETO: Marcos V. Monteiro Meireles Engenheiro Civil CREA - 1215070136	RUA JOÃO MEDEIROS T02 EXTENSÃO: 55,55 m LARGURA DA VIA: 7,00 m ÁREA DE LIMPA RODAS: 12,40 m² ÁREA A PAVIMENTAR: 401,22 m² COORDENADAS: INICIO: 14°56'6,18"S 54°58'20,05"O FINAL: 14°56'6,47"S 54°58'18,63"O	PROPRIETÁRIO/ CNPJ: PREFEITURA MUNICIPAL DE NOVA BRASILÂNDIA - MT CNPJ:15.023.963/0001-88	
ESCALA: HOR. 1:1.000 VERT. 1:100				ENDEREÇO: DISTRITO SEDE	