


BACIA - E



BACIA - C

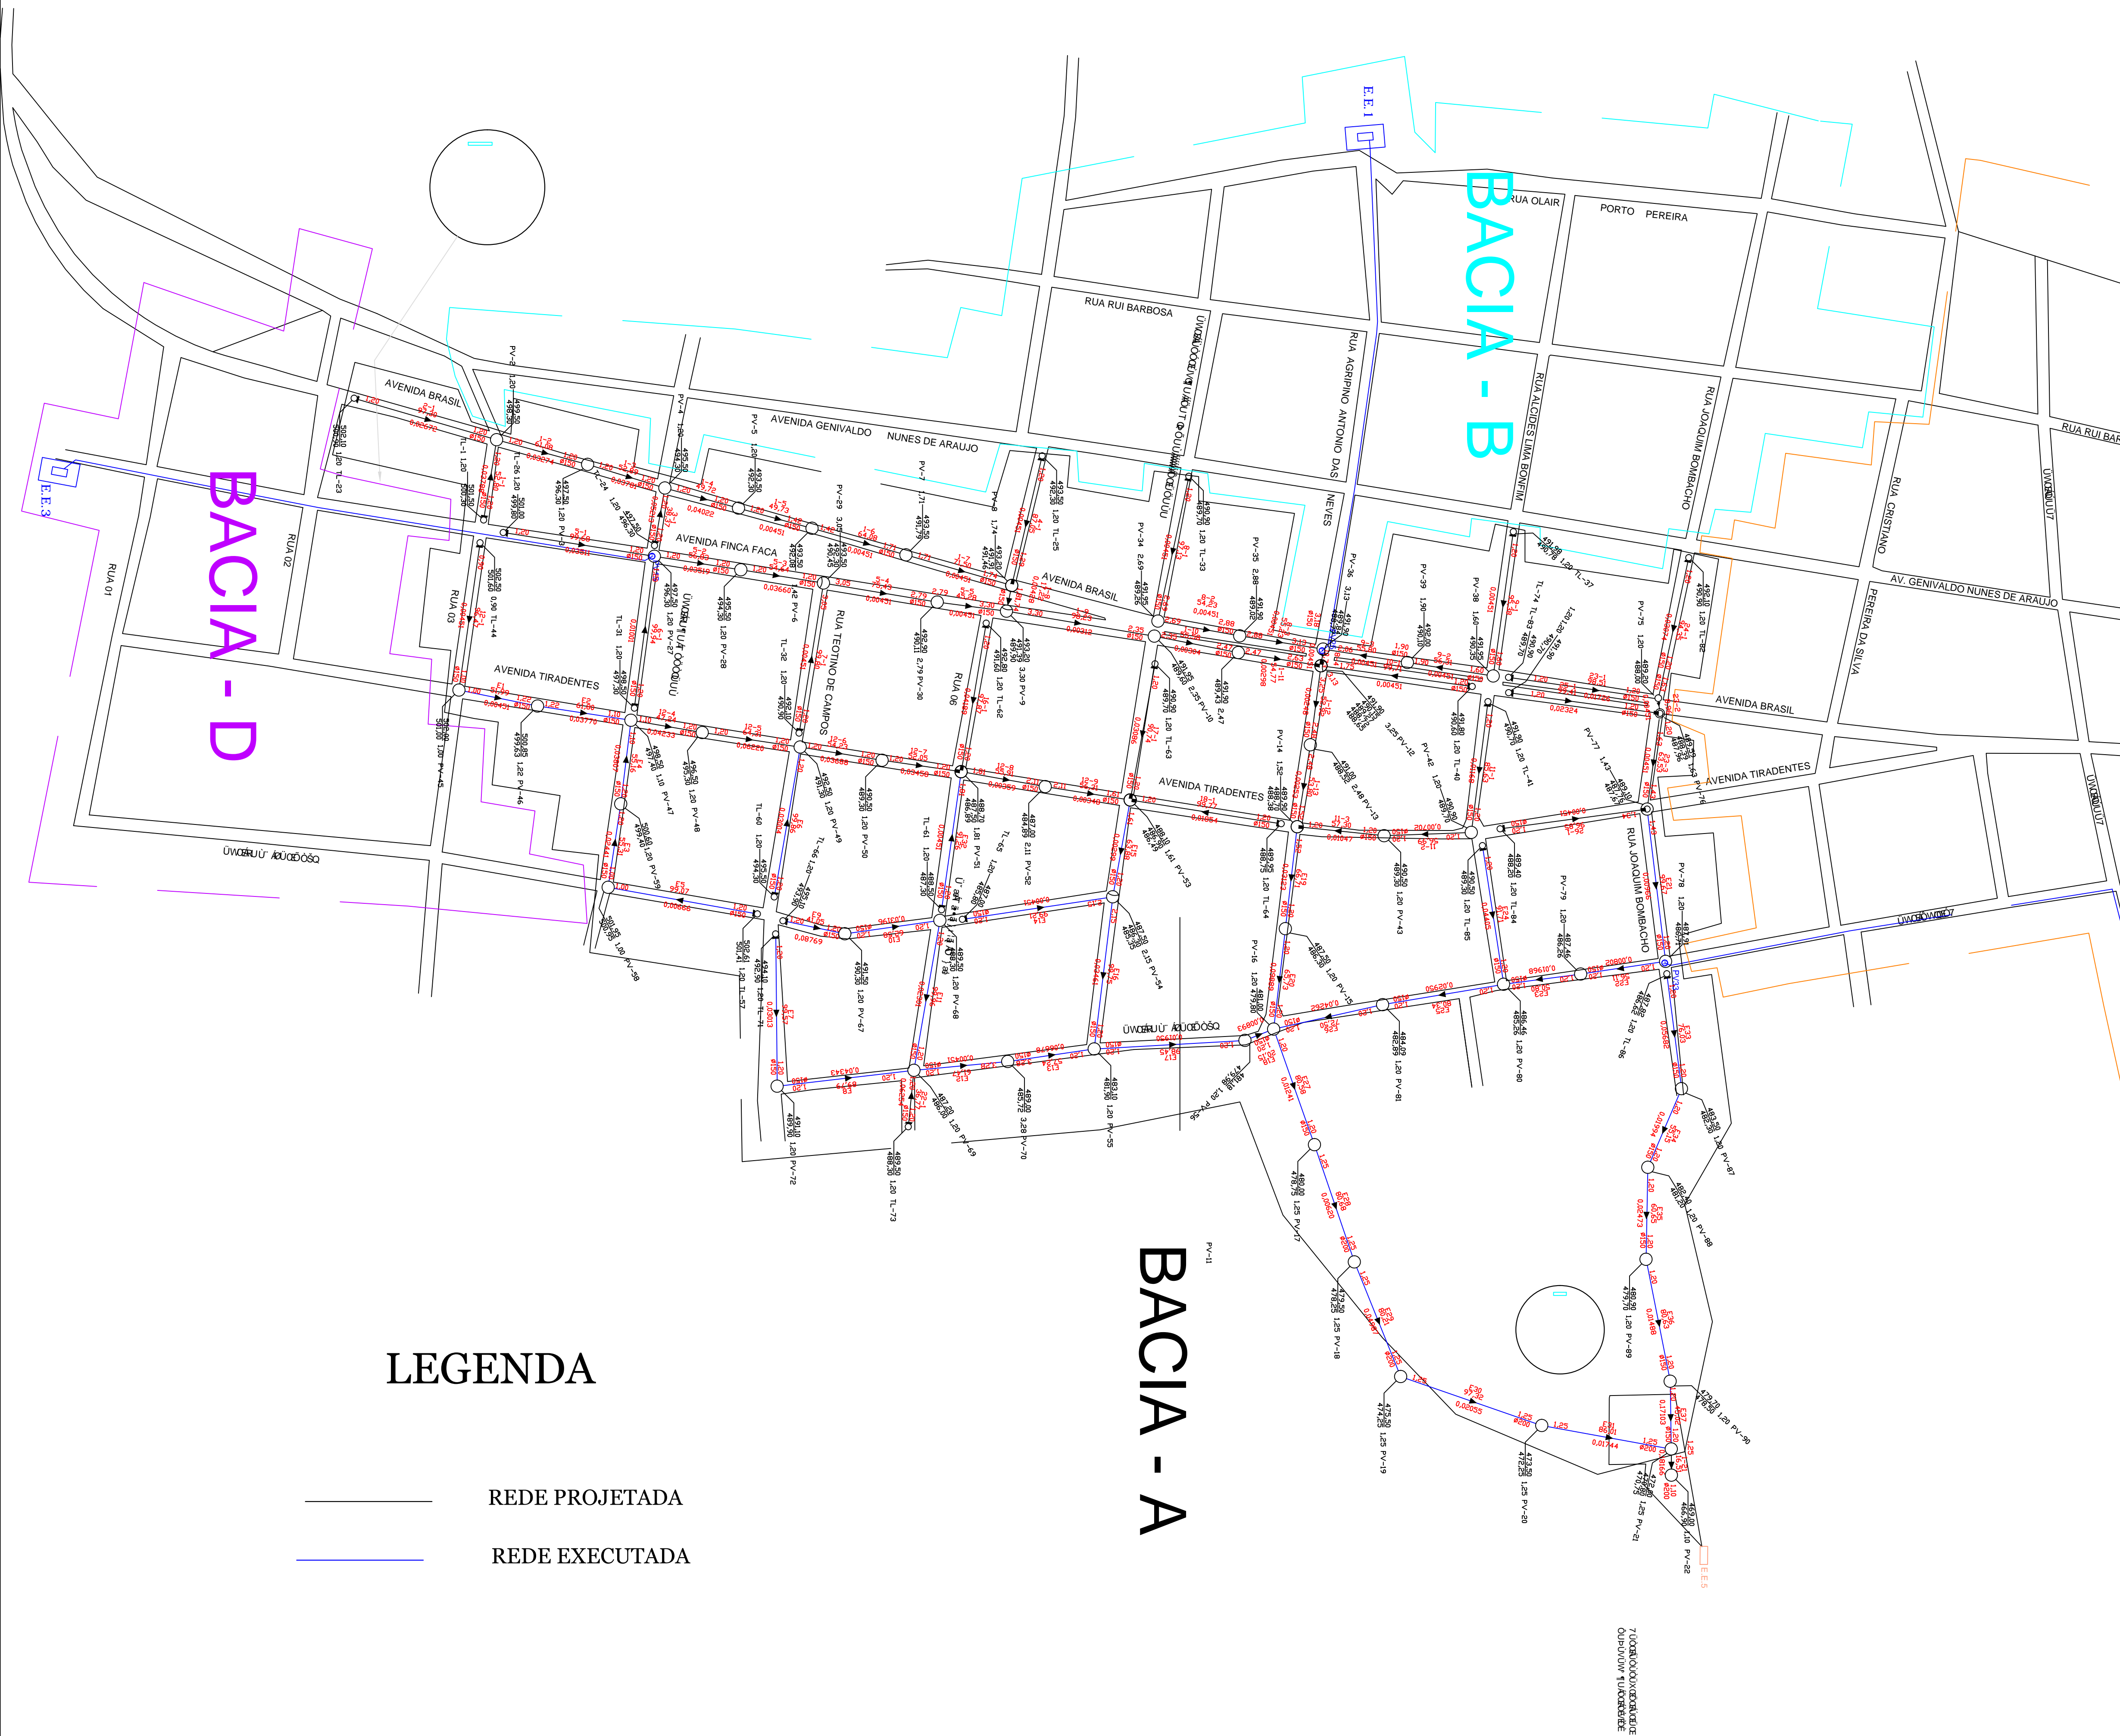

BACIA - B

BACIA - D

BACIA - A

LEGENDA

- REDE PROJETADA
- REDE EXECUTADA

PREFEITURA MUNICIPAL DE NOVA BRASILÂNDIA- MT

SISTEMA DE ESGOTAMENTO SANITÁRIO

LOCAL: NOVA BRASILÂNDIA-MT

ASSUNTO: REDE DE ESGOTO

PROJ: MARCIO SOUZA FARIA

PLANTA DE FLUXO REDE DE ESGOTO

NÚMERO:

01