

LOCALIZAÇÃO

REDE DE DISTRIBUIÇÃO - P.A. SANTA ROSA

Escreva uma descrição para seu mapa.

Legenda

POÇO

REDE DISTRIBUIÇÃO - P.A. SANTA ROSA

RESERVATÓRIO


Google Earth

400 m

COORDENADAS GEOGRÁFICAS

POÇO: 14° 52' 20" S e 54° 57' 15" W

RESERVATÓRIO: 14° 52' 20,95" S e 54° 57' 16,96" O

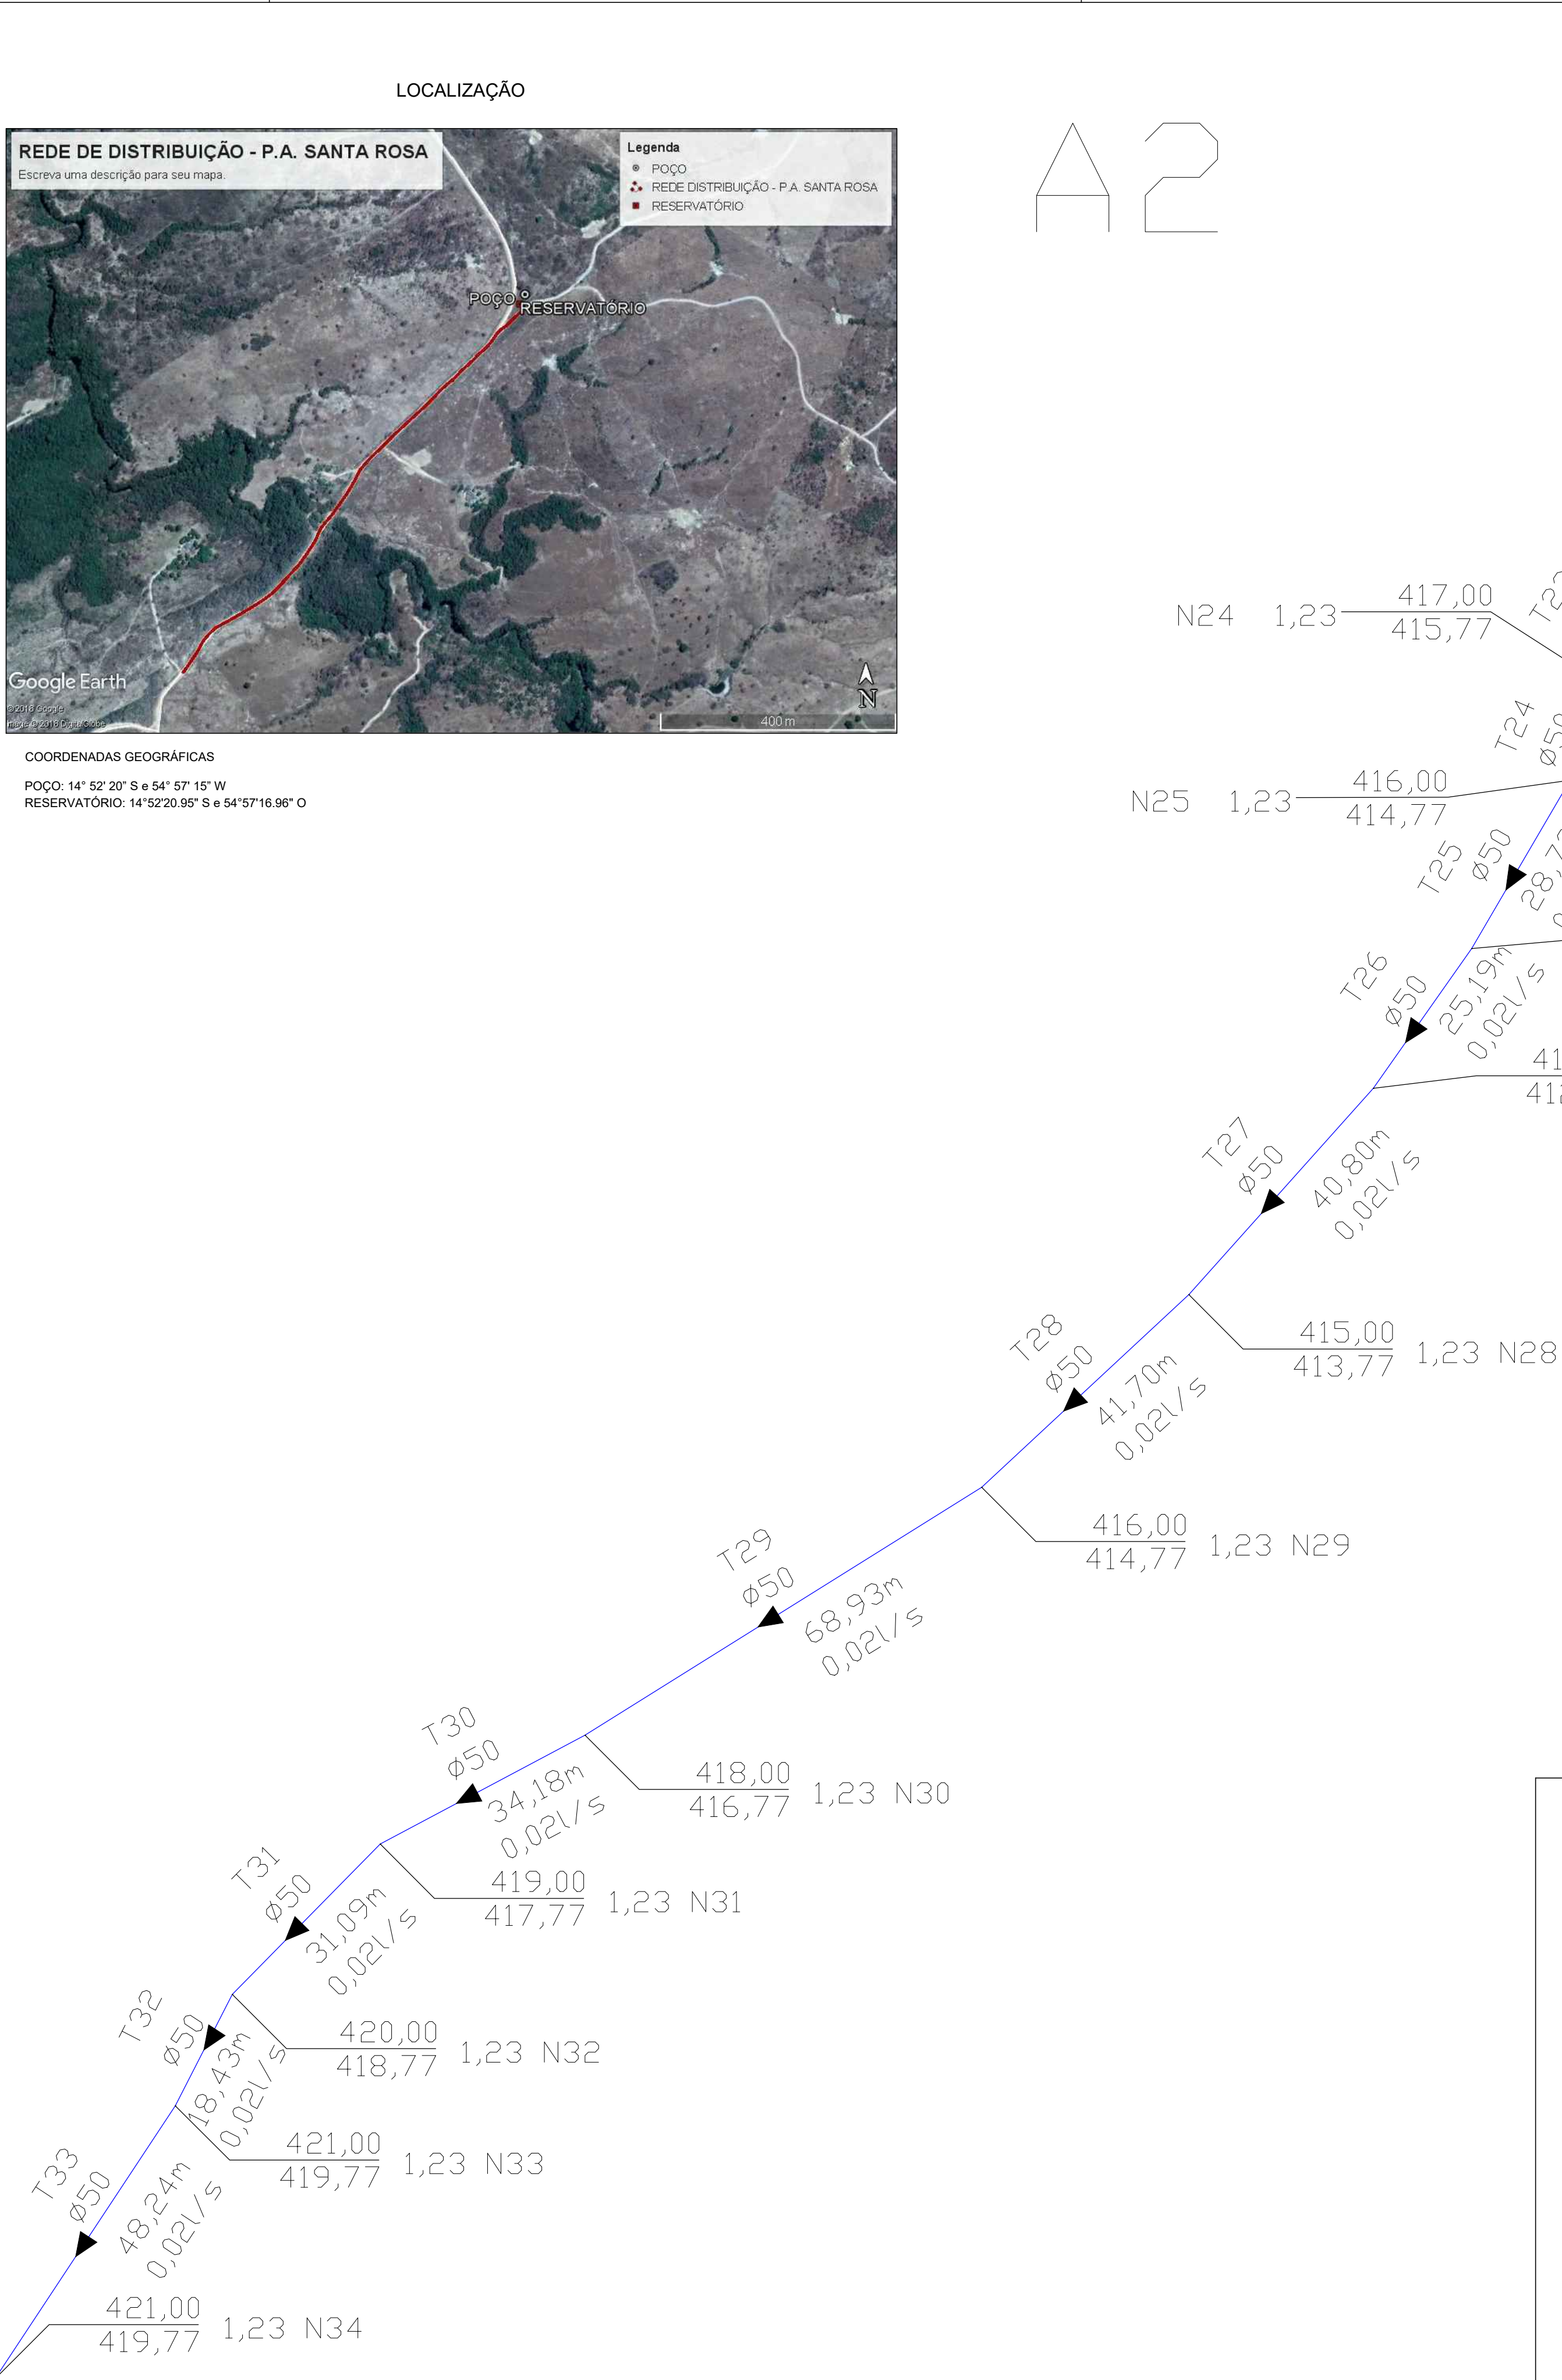

LEGENDA

REDE DE DISTRIBUIÇÃO TUBULAÇÃO EM PEAD PN 12,5
896,50 METROS

TUBULAÇÃO 50 MM: 858,39 METROS

TUBULAÇÃO 75 MM: 28,63 METROS

TUBULAÇÃO 100 MM: 9,48 METROS

NÚMERO DO NÓ - PROF. DA VALA (m)

COTA TERRENO (m)

COTA TUBO (m)

NOME DO TRECHO


DIÂMETRO DA TUB. (mm)

DIREÇÃO DO FLUXO

COMP. DO TRECHO (m)

VAZÃO NO TRECHO (L/s)

OBSERVAÇÃO: A TUBULAÇÃO DA REDE DEVE SER ALOCADA NA ÁREA DE SERVIÇÃO

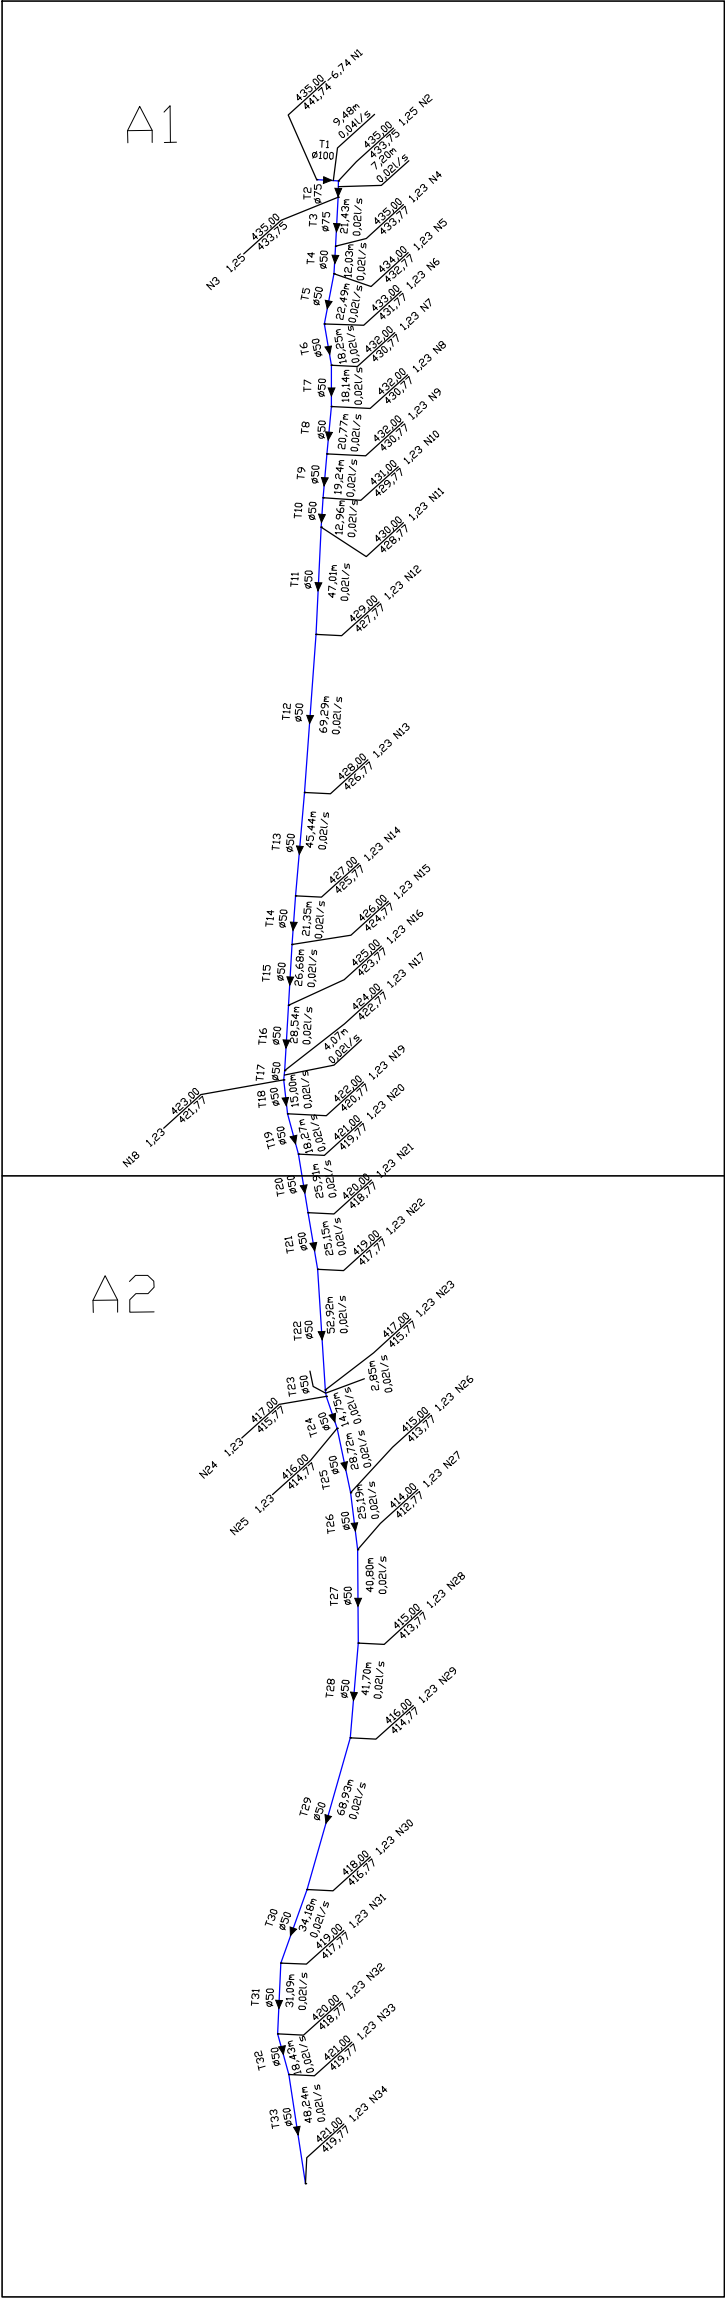

<div><div><div>ESTADO DE MATO GROSSO</div><div>Prefeitura Municipal</div><div>NOVA BRASILÂNDIA</div><div>Gestão 2017/2020</div></div></div>				
MUNICÍPIO: NOVA BRASILÂNDIA/MT				
ENDEREÇO: AV. VEREADOR GENIVAL NUNES ARAÚJO, Nº 267- CEP: 78.860-000				
PREFEITURA: PREFEITURA MUNICIPAL DE NOVA BRASILÂNDIA				
RESPONSÁVEL TÉCNICO: MARCIO SOUZA FARIA CREAMT 9172/D				
SISTEMA: SISTEMA DE ABASTECIMENTO DE ÁGUA				
OBRA: REDE DE DISTRIBUIÇÃO - ASSENTAMENTO P.A. SANTA ROSA				
VISTAS: PLANTA DE LAYOUT E DETALHES				
DESENHO ENG.	DATA: MARÇO/2019	ESCALA: INDICADA	REVISÃO: 01	FOLHAS: 2/2
CROQUI DE LOCALIZAÇÃO DA OBRA:		<div><div></div><div>RESPONSÁVEL TÉCNICO: MARCIO SOUZA FARIA CREA: 9172/D MT</div></div>		
COORDENADAS GEOGRÁFICAS:		A.R.T.:		
DATA: MARÇO/2019		DESENHO:		