





05					
04					
03					
02					
01	14/09/2022		R01		
00	22/08/2022		EMISSÃO INICIAL		
REVISÃO	DATA		MODIFICAÇÕES - REFERÊNCIA		VERBO
CONTRATANTE					
<p align="center"><b>PREFEITURA MUNICIPAL DE NOVA BRASÍLÂNDIA - MT</b>  CNPJ 15.023.963/0001-88</p>					
					
<p><b>OBJETO</b></p> <p align="center"><b>EXECUÇÃO DE PASSEIO PÚBLICO (CALÇADAS)</b></p>					
<p><b>ENDEREÇO</b></p> <p align="center"><b>RUAS DIVERSAS, NOVA BRASÍLÂNDIA - MT</b></p>					
<p><b>AUTOR DO PROJETO</b></p> <p align="center">Alexandre Cesar da Silva Moraes  Engenheiro Civil – CREA 120.156.967-2</p>					
<p><b>ASSUNTO</b></p> <p align="center"><b>CALÇADAS A CONSTRUIR</b></p>				<p><b>DATA</b></p> <p align="center"><b>DEZEMBRO/22</b></p>	
<p><b>DESCRIÇÃO</b></p>				<p>COORDENADAS</p> <p align="center"><b>14°55'43.82"S</b>  <b>54°58'24.40"W</b></p>	
<p><b>REVISÃO</b></p>				<p><b>PRIMEIRA FICHA Nº</b></p>	
<p align="center">03</p>		<p align="center">ART</p> <p align="center">1220220139659</p>		<p align="center">ESCALA</p> <p align="center">1:3500</p>	

Este documento foi assinado por Alexandre Cesar da Silva Moraes. Para validar o documento e suas assinaturas acesse <https://assindefacil.onlinesolucoesdigitais.com.br/validar/XUBWU-R548B-5WEL2-Y38MY>



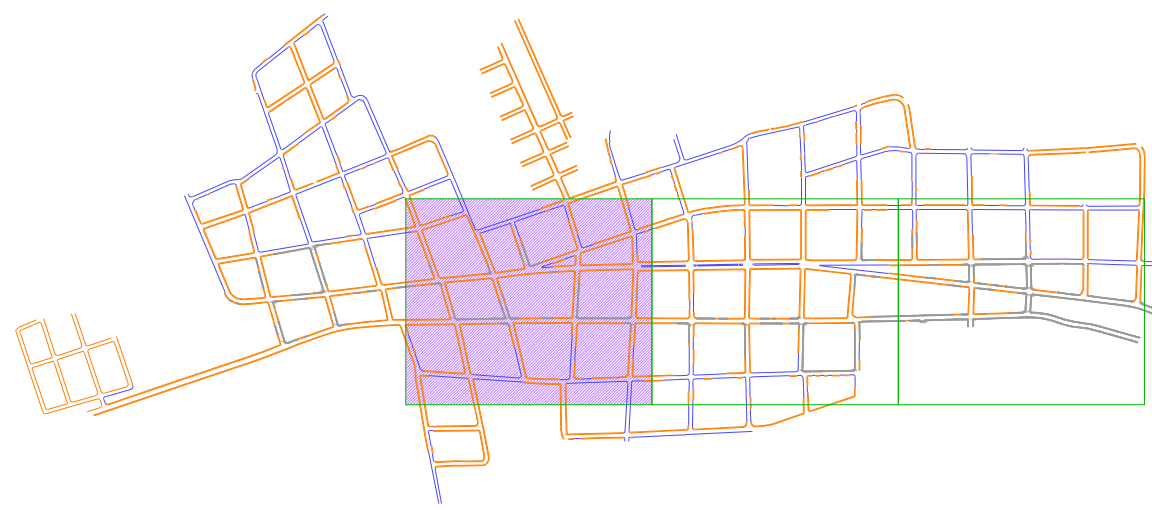

PLANTA CHAVE - SEÇÃO 1

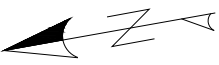


LEGENDA

- CALÇADA E MEIO-FIO EXISTENTE
- MEIO-FIO EXISTENTE
- CALÇADA À CONSTRUIR
- RAMP/AIREBAIXO DO MEIO-FIO
- SINALIZAÇÃO TÁTIL DE ALERTA (3 UNIDADES)
- SINALIZAÇÃO TÁTIL DE ALERTA (4 UNIDADES)
- SINALIZAÇÃO TÁTIL DIRECIONAL


05				
04				
03				
02				
01				
00	22/06/2022	EMISSÃO FINAL		
REVISÃO	DATA	MODIFICAÇÕES - REFERÊNCIA		VISTO
CONTRATANTE: PREFEITURA MUNICIPAL DE NOVA BRASILÂNDIA - MT CNPJ 15.023.963/0001-88				
ELABORAÇÃO: 				
OBJETO: EXECUÇÃO DE PASSEIO PÚBLICO (CALÇADAS)				
ENDEREÇO: RUAS DIVERSAS, NOVA BRASILÂNDIA - MT				
AUTOR DO PROJETO: Alexandre Cesar da Silva Moraes Engenheiro Civil - CREA 120.156.967-2				
ASSUNTO: CALÇADAS À CONSTRUIR				DATA: DEZEMBRO/22
DIRECÇÃO: 14°55'43.82"S 54°58'24.40"E				COORDENADAS
PRIMEIRA FOLHA				ICP Brasil
REVISÃO	03	ART	1220220139659	ESCALA: 1:1500

CALÇADAS À CONSTRUIR - SEÇÃO 1



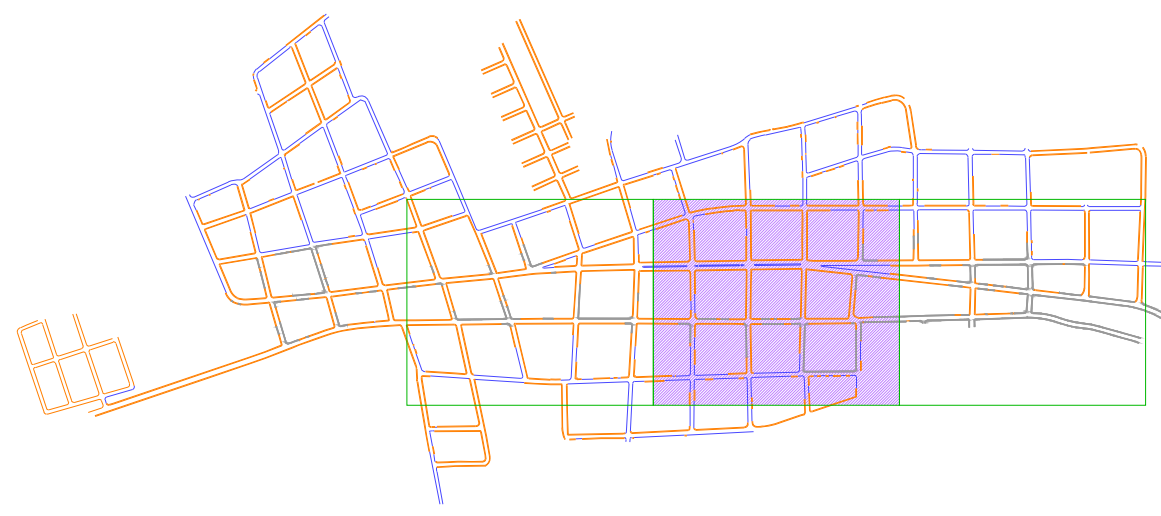

PLANTA CHAVE - SEÇÃO 2

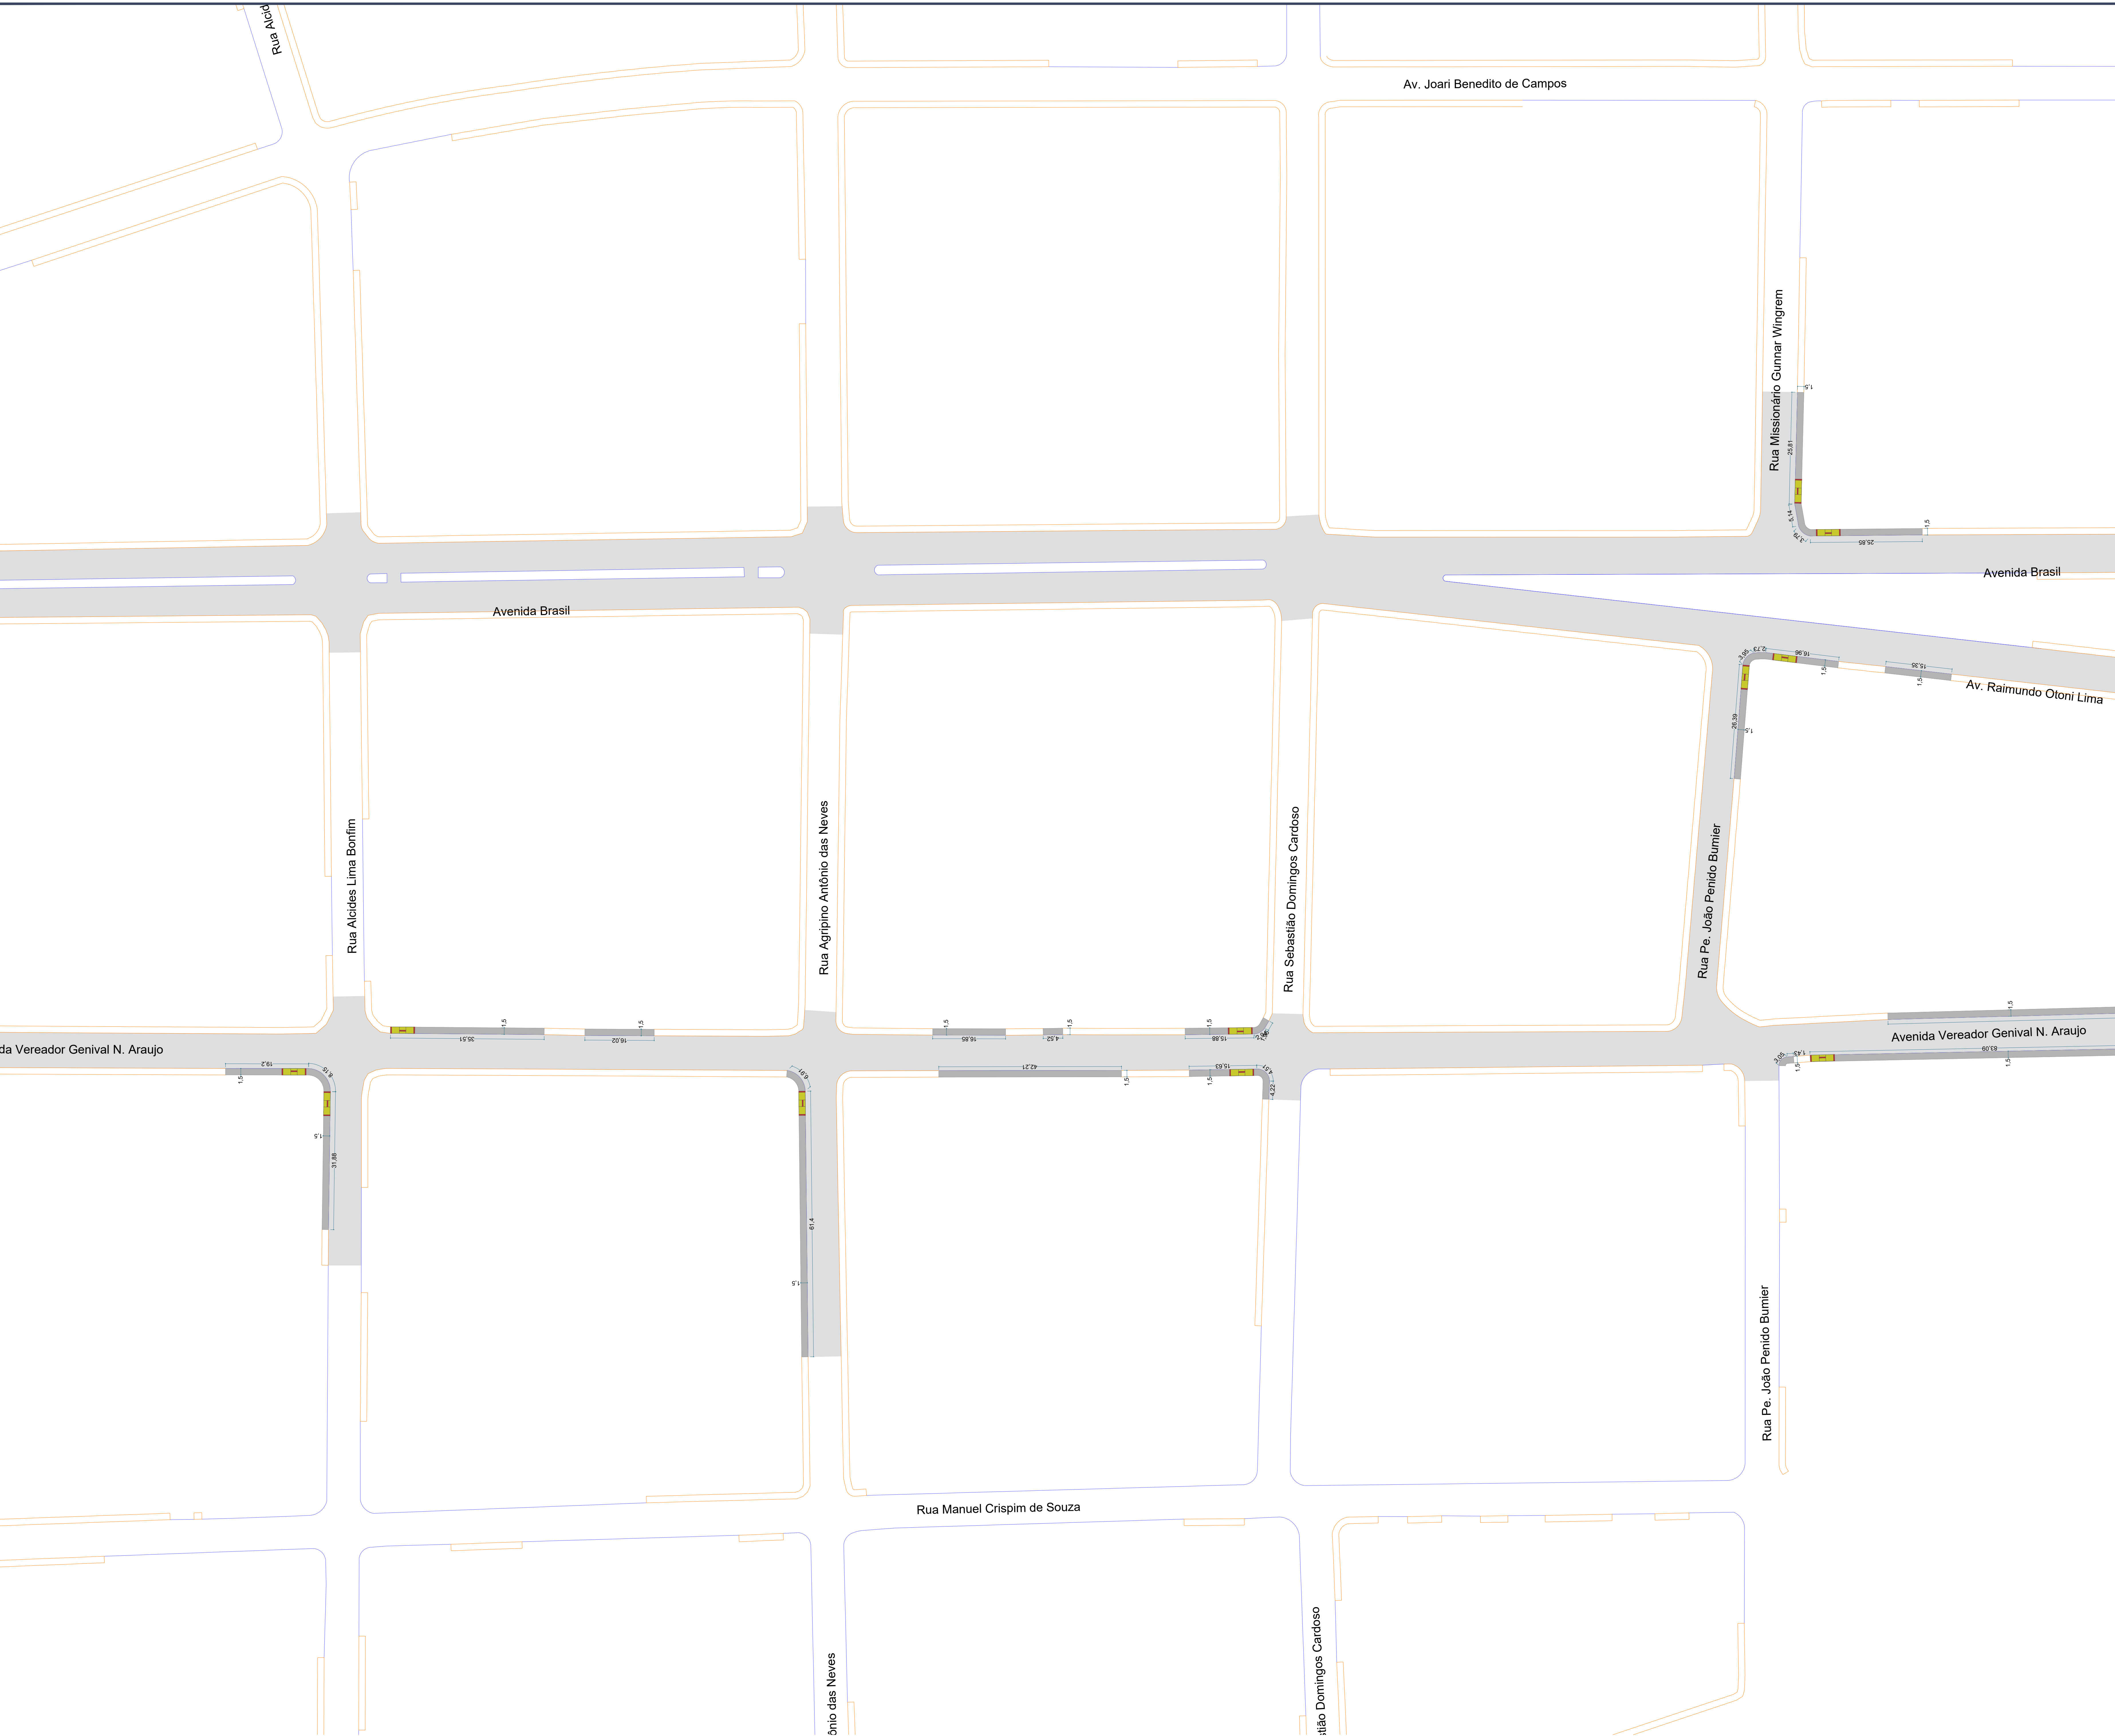


LEGENDA

- CALÇADA E MEIO-FIO EXISTENTE
- MEIO-FIO EXISTENTE
- CALÇADA À CONSTRUIR
- RAMP/AIREBAIXO DO MEIO-FIO
- SINALIZAÇÃO TÁTIL DE ALERTA (3 UNIDADES)
- SINALIZAÇÃO TÁTIL DE ALERTA (4 UNIDADES)
- SINALIZAÇÃO TÁTIL DIRECIONAL

05				
04				
03				
02				
01				
00	22/06/2022	EMISSÃO FINAL		
REVISÃO	DATA	MODIFICAÇÕES - REFERÊNCIA		VISTO
CONTRATANTE: PREFEITURA MUNICIPAL DE NOVA BRASILÂNDIA - MT CNPJ 15.023.963/0001-88				
ELABORAÇÃO: 				
OBJETO: EXECUÇÃO DE PASSEIO PÚBLICO (CALÇADAS)				
ENDEREÇO: RUAS DIVERSAS, NOVA BRASILÂNDIA - MT				
AUTOR DO PROJETO: Alexandre Cesar da Silva Moraes Engenheiro Civil – CREA 120.156.967-2				
ASSUNTO: CALÇADAS À CONSTRUIR			DATA: DEZEMBRO/22	
DIRECÇÃO: 14°56'43.82"S 54°58'24.40"E			PROPOSTA Nº: OC-02	
REVISÃO	03	ART	12202201396599	ESCALA: 1:1500

CALÇADAS À CONSTRUIR - SEÇÃO 2



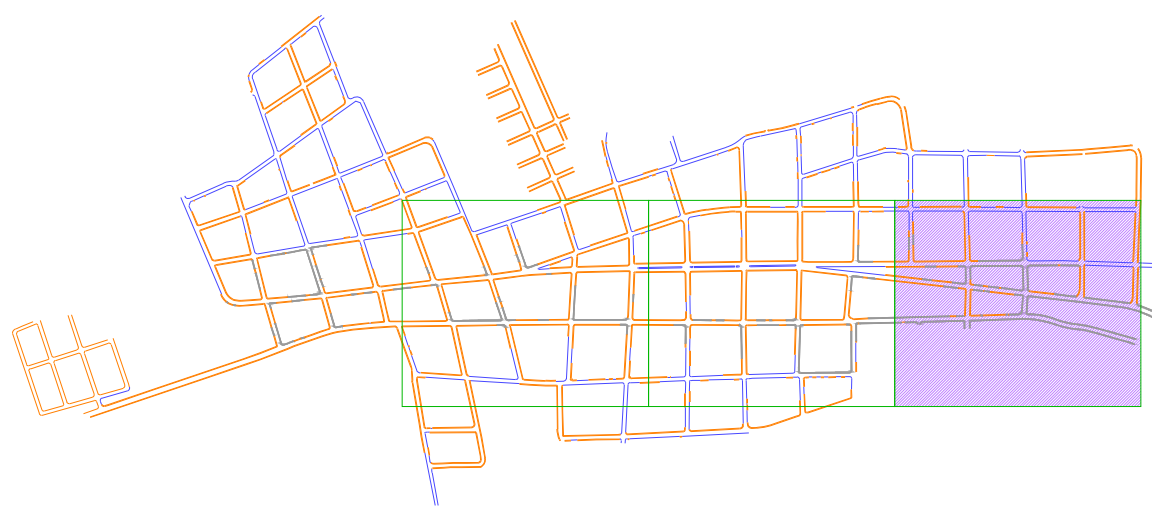


PLANTA CHAVE - SEÇÃO 3



LEGENDA


- CALÇADA E MEIO-FIO EXISTENTE
- MEIO-FIO EXISTENTE
- CALÇADA À CONSTRUIR
- RAMP/AIREBAIXO DO MEIO-FIO
- SINALIZAÇÃO TÁTIL DE ALERTA (3 UNIDADES)
- SINALIZAÇÃO TÁTIL DE ALERTA (4 UNIDADES)
- SINALIZAÇÃO TÁTIL DIRECIONAL

CALÇADAS À CONSTRUIR - SEÇÃO 1

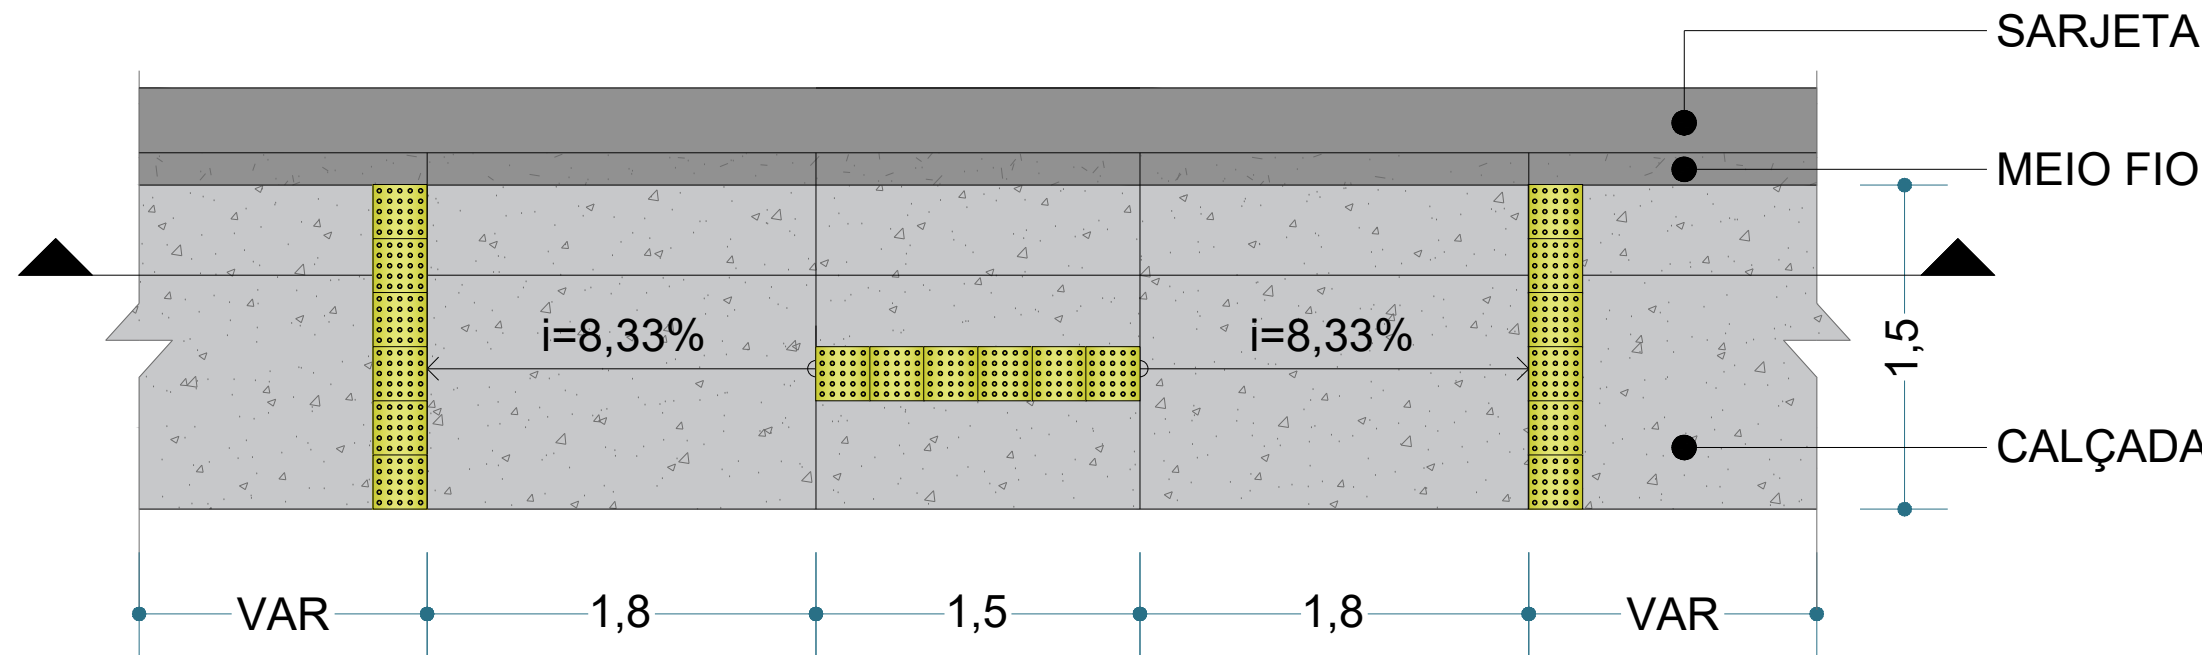

PLANTA


DET. RAMPA  
ESC.: 1:35

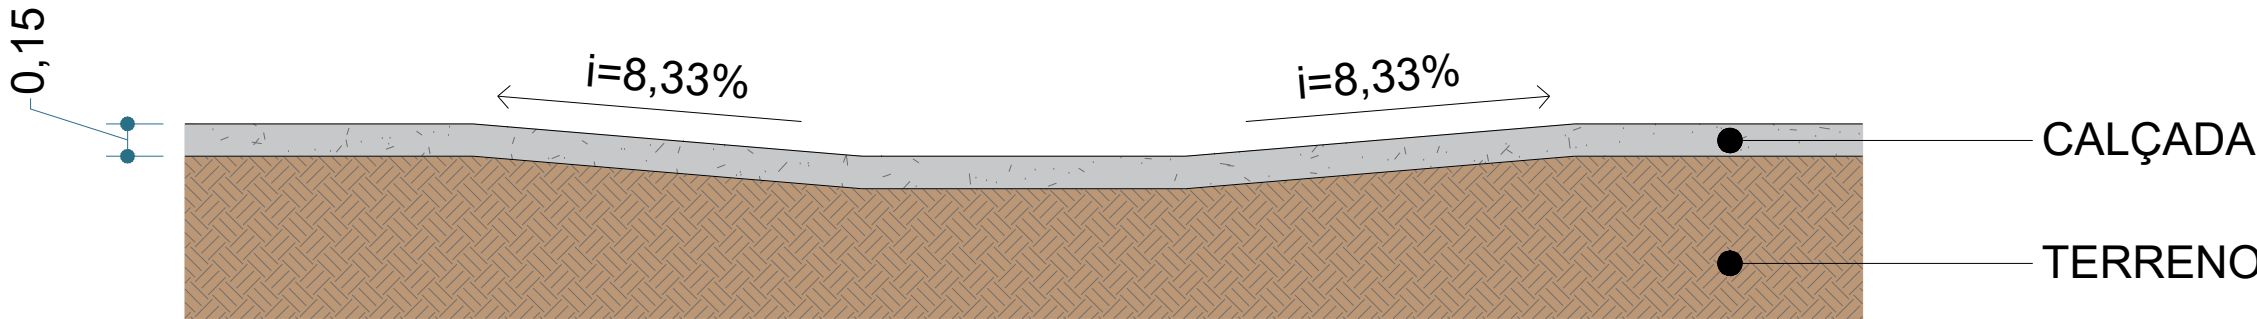

CORTE

05	
----	--	--	



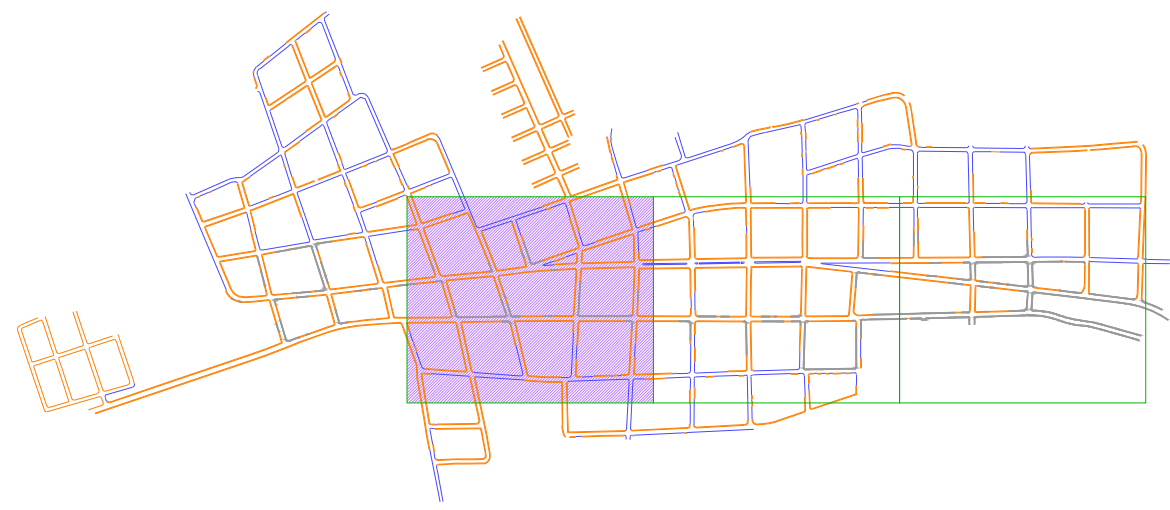

PLANTA CHAVE - SEÇÃO 1



LEGENDA

- CALÇADA E MEIO-FIO EXISTENTE
- MEIO-FIO EXISTENTE
- CALÇADA À CONSTRUIR
- RAMPA/REBAIXO DO MEIO-FIO
- SINALIZAÇÃO TÁTIL DE ALERTA (3 UNIDADES)
- SINALIZAÇÃO TÁTIL DE ALERTA (4 UNIDADES)
- SINALIZAÇÃO TÁTIL DIRECIONAL

05				
04				
03				
02				
01				
00	22/06/2022	EMISSÃO FINAL		
REVISÃO	DATA	MODIFICAÇÕES - REFERÊNCIA		VISTO
CONTRATANTE: PREFEITURA MUNICIPAL DE NOVA BRASILÂNDIA - MT CNPJ 15.023.963/0001-88				
ELABORAÇÃO: 				
OBJETO: EXECUÇÃO DE PASSEIO PÚBLICO (CALÇADAS)				
ENDEREÇO: RUAS DIVERSAS, NOVA BRASILÂNDIA - MT				
AUTOR DO PROJETO: Alexandre Cesar da Silva Moraes Engenheiro Civil – CREA 120.156.967-2				
ASSUNTO: CALÇADAS À CONSTRUIR				DATA: DEZEMBRO/22
DIRECÇÃO: 14°55'43.82"S 54°58'24.40"E				COORDENADAS
PRIMEIRA VZ				ICP Brasil
REVISÃO	ART	ESCALA		
03	1220220139659	1:1500		



SINALIZAÇÃO TÁTIL - SEÇÃO 1





05					
04					
03					
02					
01					
00	22/06/2022	EMISSÃO INICIAL			
REVISÃO	DATA	MODIFICAÇÕES - REFERENCIA			VISTO

CONTRATANTE:

**PREFEITURA MUNICIPAL DE NOVA BRASILÂNDIA - MT**  
CNPJ 15.023.950/0001-68

ELABORAÇÃO



**PRONTO**  
ENGENHARIA

OBJETO

**EXECUÇÃO DE PASSEIO PÚBLICO (CALÇADAS)**

ENDEREÇO

**RUAS DIVERSAS, NOVA BRASILÂNDIA - MT**

AUTOR DO PROJETO

Alexandre Cesar da Silva Moraes  
Engenheiro Civil – CREA 120.156.967-2

ASSINTO

**CALÇADAS À CONSTRUIR**

DATA

**DEZEMBRO/22**

COORDENADAS

**14°55'43,82"S  
54°56'24,496"W**

PRONTO Nº

**AS-02**

PROVISO

**03**


ART

**1220220139659**


ESCALA

**1:1500**

S)

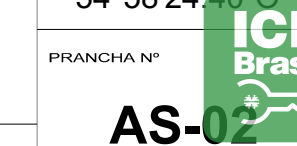

## SINALIZAÇÃO TÁTIL - SEÇÃO 2

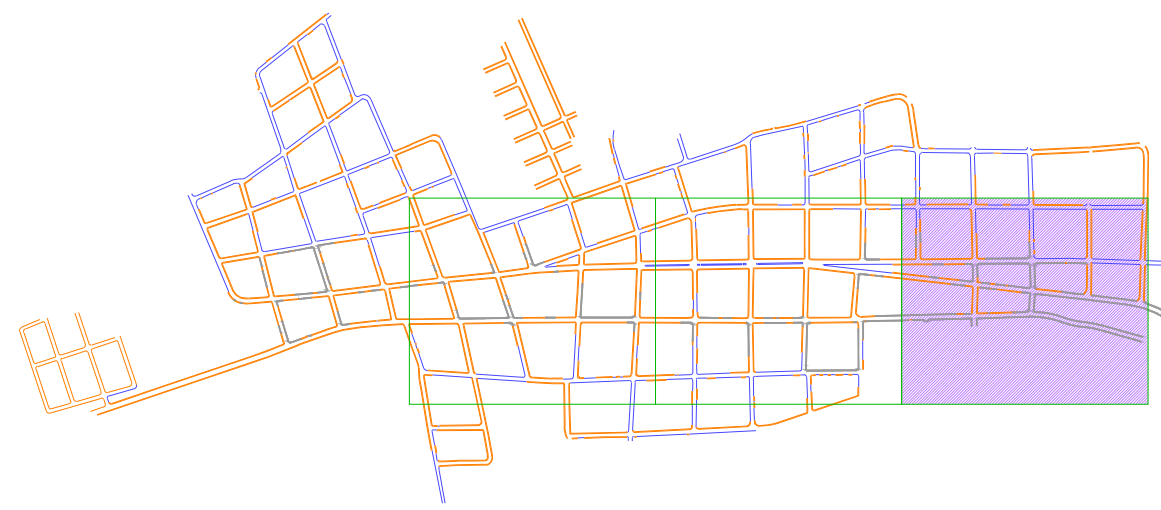

PLANTA CHAVE - SEÇÃO 3



LEGENDA

- CALÇADA E MEIO-FIO EXISTENTE
- MEIO-FIO EXISTENTE
- CALÇADA À CONSTRUIR
- RAMP/AIREBAIXO DO MEIO-FIO
- SINALIZAÇÃO TÁTIL DE ALERTA (3 UNIDADES)
- SINALIZAÇÃO TÁTIL DE ALERTA (4 UNIDADES)
- SINALIZAÇÃO TÁTIL DIRECIONAL

SINALIZAÇÃO TÁTIL - SEÇÃO 3

Autorizada eletronicamente por:  
Alexandre Cesar da Silva Moraes  
CPF: 088.906.251-14  
Data: 09/05/2023 16:03:01 -04:00

05				
04				
03				
02				
01				
00	22/06/2022	EMISSÃO FINAL		
REVISÃO	DATA	MODIFICAÇÕES - REFERÊNCIA		VISTO
CONTRATANTE: PREFEITURA MUNICIPAL DE NOVA BRASILÂNDIA - MT CNPJ 15.023.963/0001-88				
ELABORAÇÃO: 				
OBJETO: EXECUÇÃO DE PASSEIO PÚBLICO (CALÇADAS)				
ENDEREÇO: RUAS DIVERSAS, NOVA BRASILÂNDIA - MT				
AUTOR DO PROJETO: Alexandre Cesar da Silva Moraes Engenheiro Civil – CREA 120.156.967-2				
ASSUNTO: CALÇADAS À CONSTRUIR			DATA: DEZEMBRO/22	
DIRECÇÃO: 14°55'43.82"S 54°58'24.40"E			COORDENADAS: 14°55'43.82"S 54°58'24.40"E	
REVISÃO: 03			AUT: 1220220139659	
			ESCALA: 1:1500	







## MANIFESTO DE ASSINATURAS



Código de validação: XUBWU-R54BB-5WEU2-Y38MY

Esse documento foi assinado pelos seguintes signatários nas datas indicadas (Fuso horário de Brasília):

- ✓ Alexandre Cesar da Silva Moraes (CPF 688.908.261-34) em 09/08/2023 17:03 - Assinado eletronicamente

Endereço IP	Geolocalização
177.132.247.206	Lat: -15,580630      Long: -56,078021
	Precisão: 6826 (metros)
Autenticação	lucas@grupoexitomt.com.br
Email verificado	
X59yWGo1sSgKckQYCwlt4CH0oJbNRx0ZcXrwLCL8rtM=	
SHA-256	

Para verificar as assinaturas, acesse o link direto de validação deste documento:

<https://assinefacil.onlinesolucoesdigitais.com.br/validate/XUBWU-R54BB-5WEU2-Y38MY>

Ou acesse a consulta de documentos assinados disponível no link abaixo e informe o código de validação:

<https://assinefacil.onlinesolucoesdigitais.com.br/validate>