



COORDENADA: 14°40'5.60"S 54°58'23.50"O

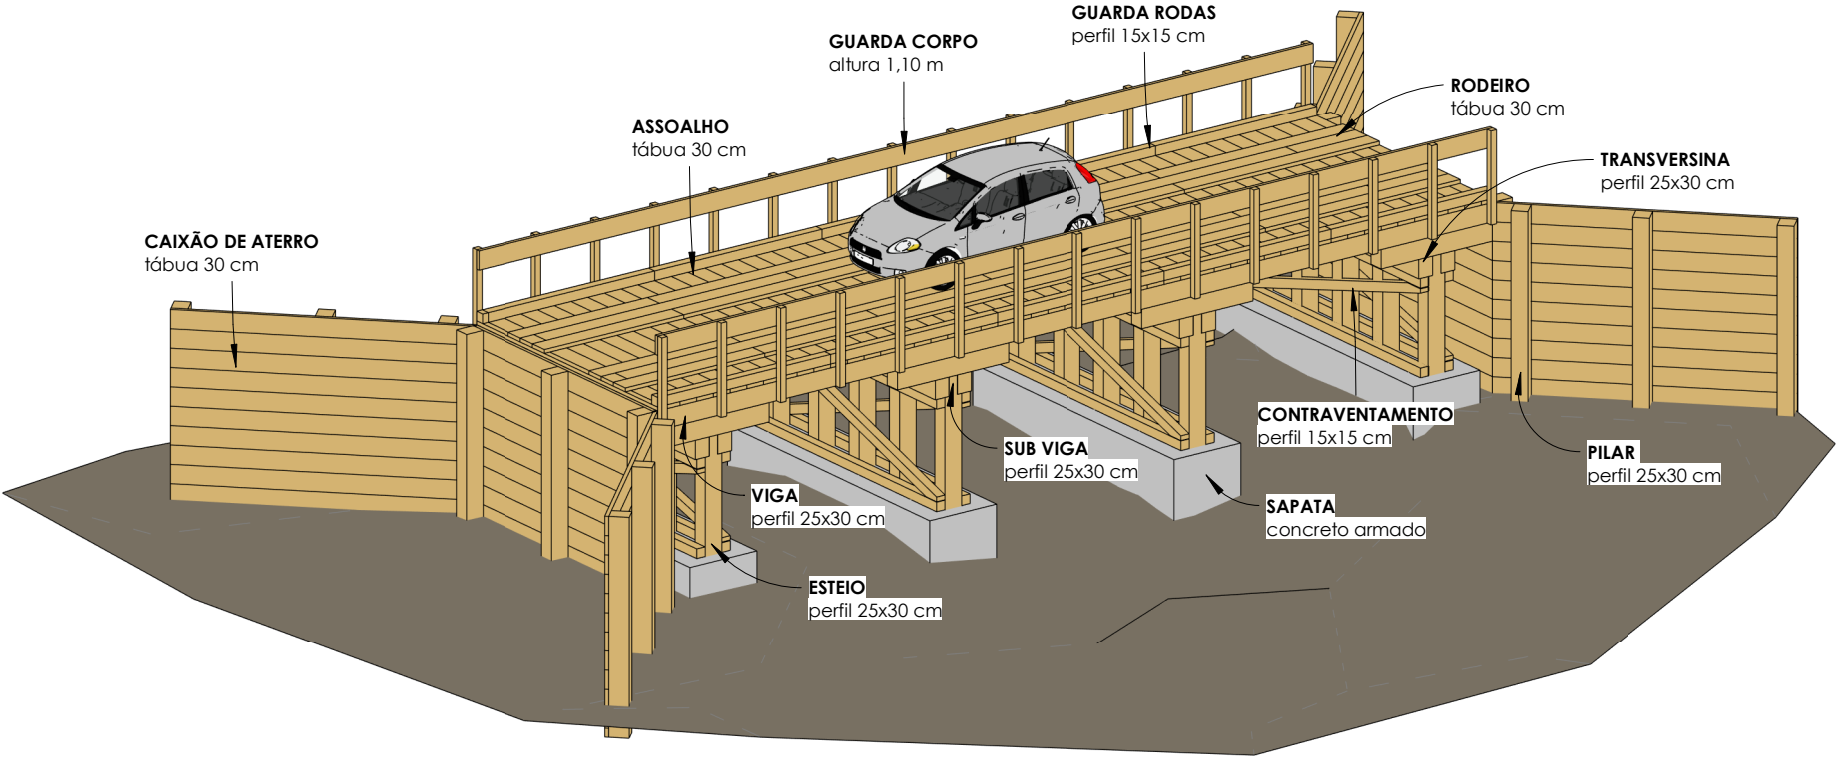

1

Maquete 3D






NOVA
BRASILÂNDIA
PREFEITURA

Ponte de Madeira
Piraputanga 2


Título:

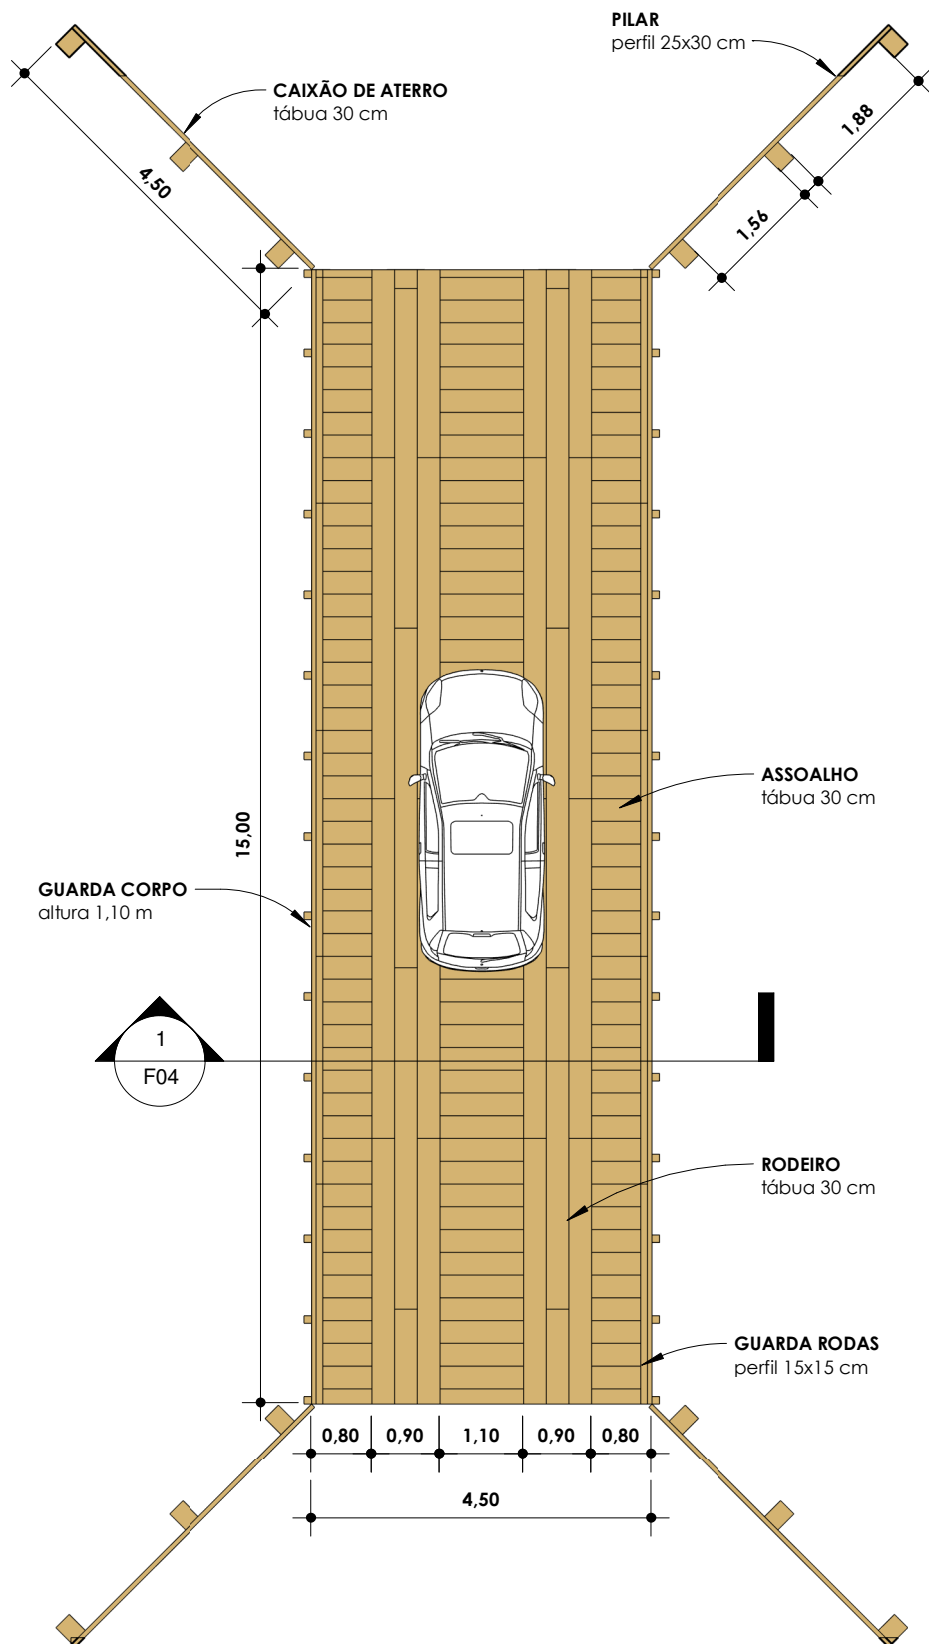

1

Tabuleiro

1 : 100

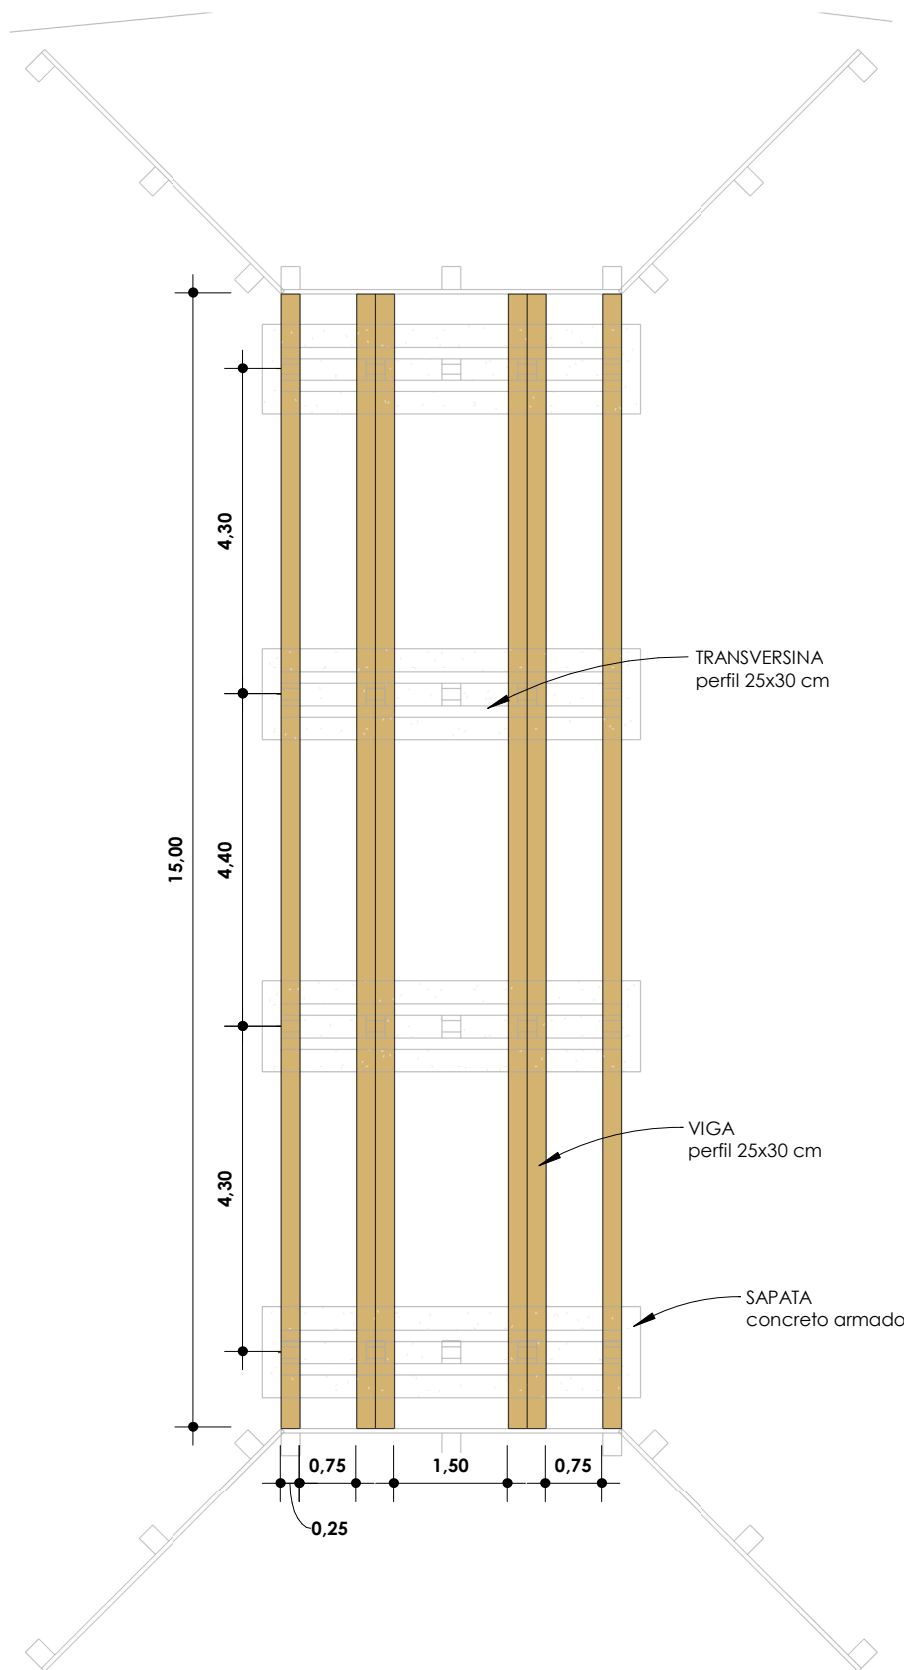


1

Superestrutura

1 : 100


Título: Ponte de Madeira Piraputanga 2	Tipo: Projeto de Obra de Arte	Assunto: Superestrutura	
		Escala: 1 : 100	Folha: F03

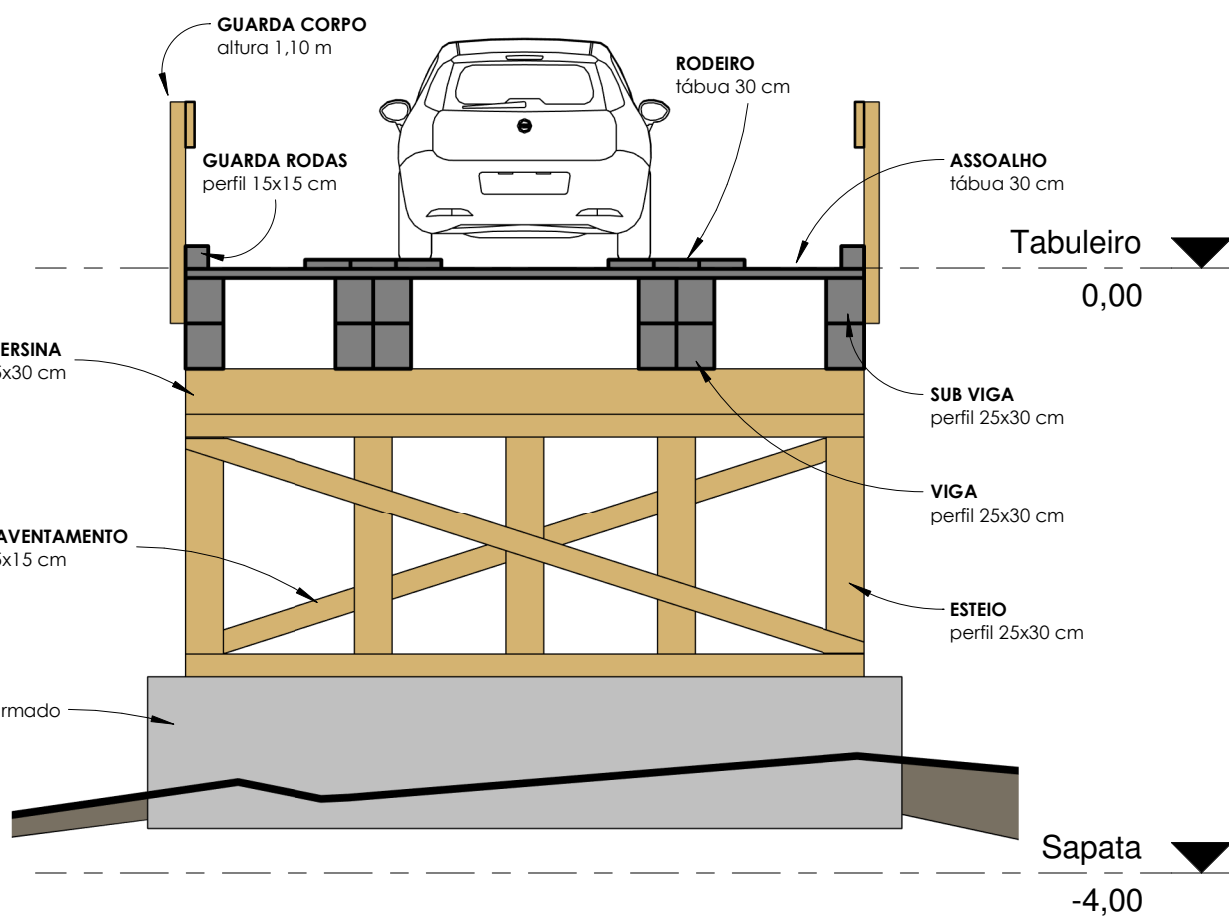

1

Corte AA

1 : 50

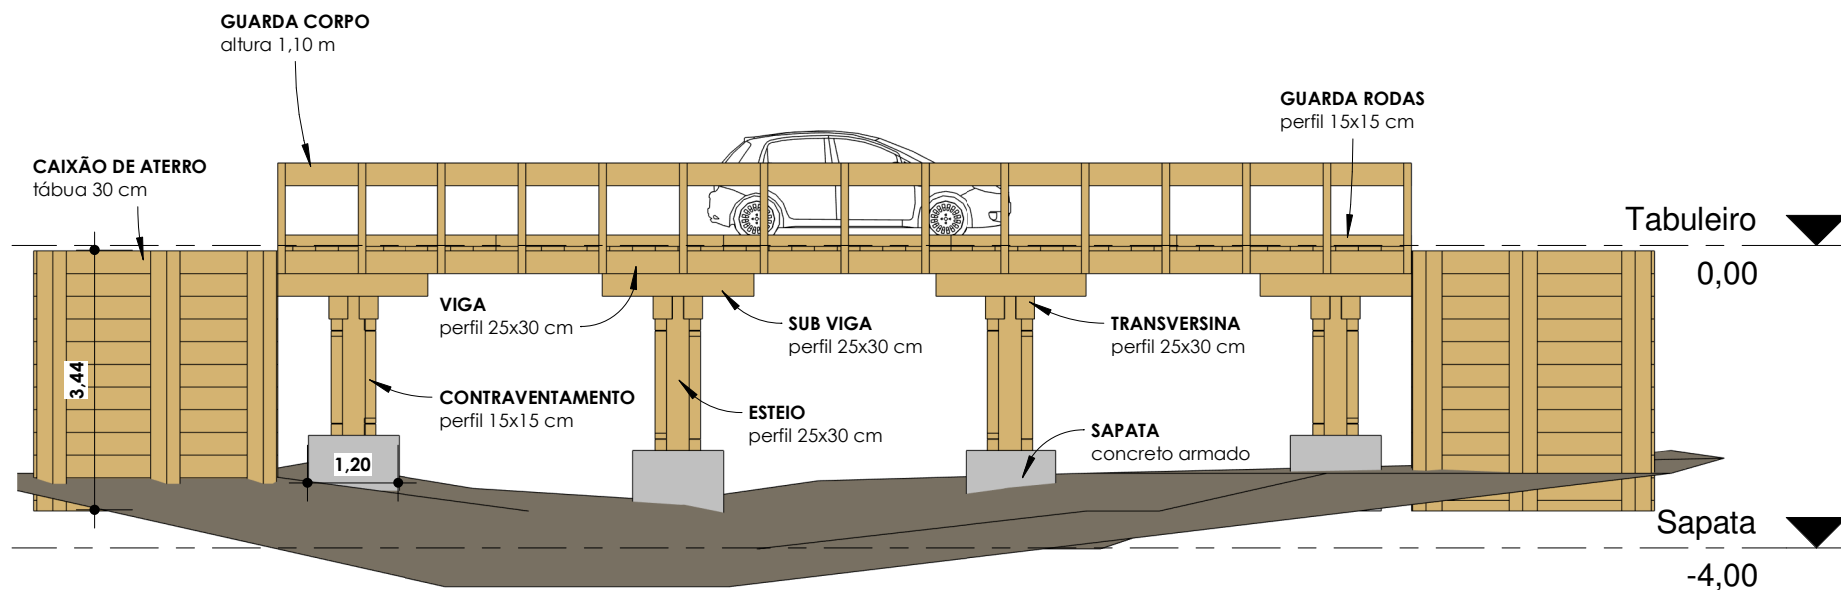

1

Elevação Lateral

1 : 100